



前後棟間擋土牆頂水平加勁版範圍平面示意圖 S:1/150

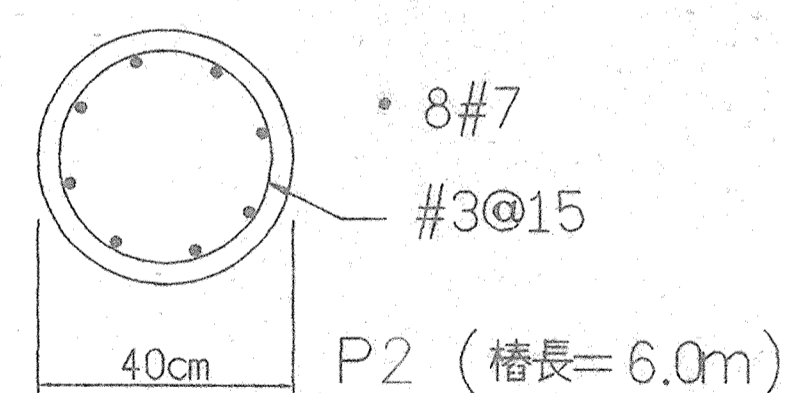

40cm $\phi$ 基樁配筋圖(P2)

基樁材料強度: 混凝土  $f'_c=245\text{kg}/\text{cm}^2$   
 鋼筋  $f_y=4200\text{kg}/\text{cm}^2$  (#6及#6以上)  
 鋼筋  $f_y=2800\text{kg}/\text{cm}^2$  (#5及#5以下)

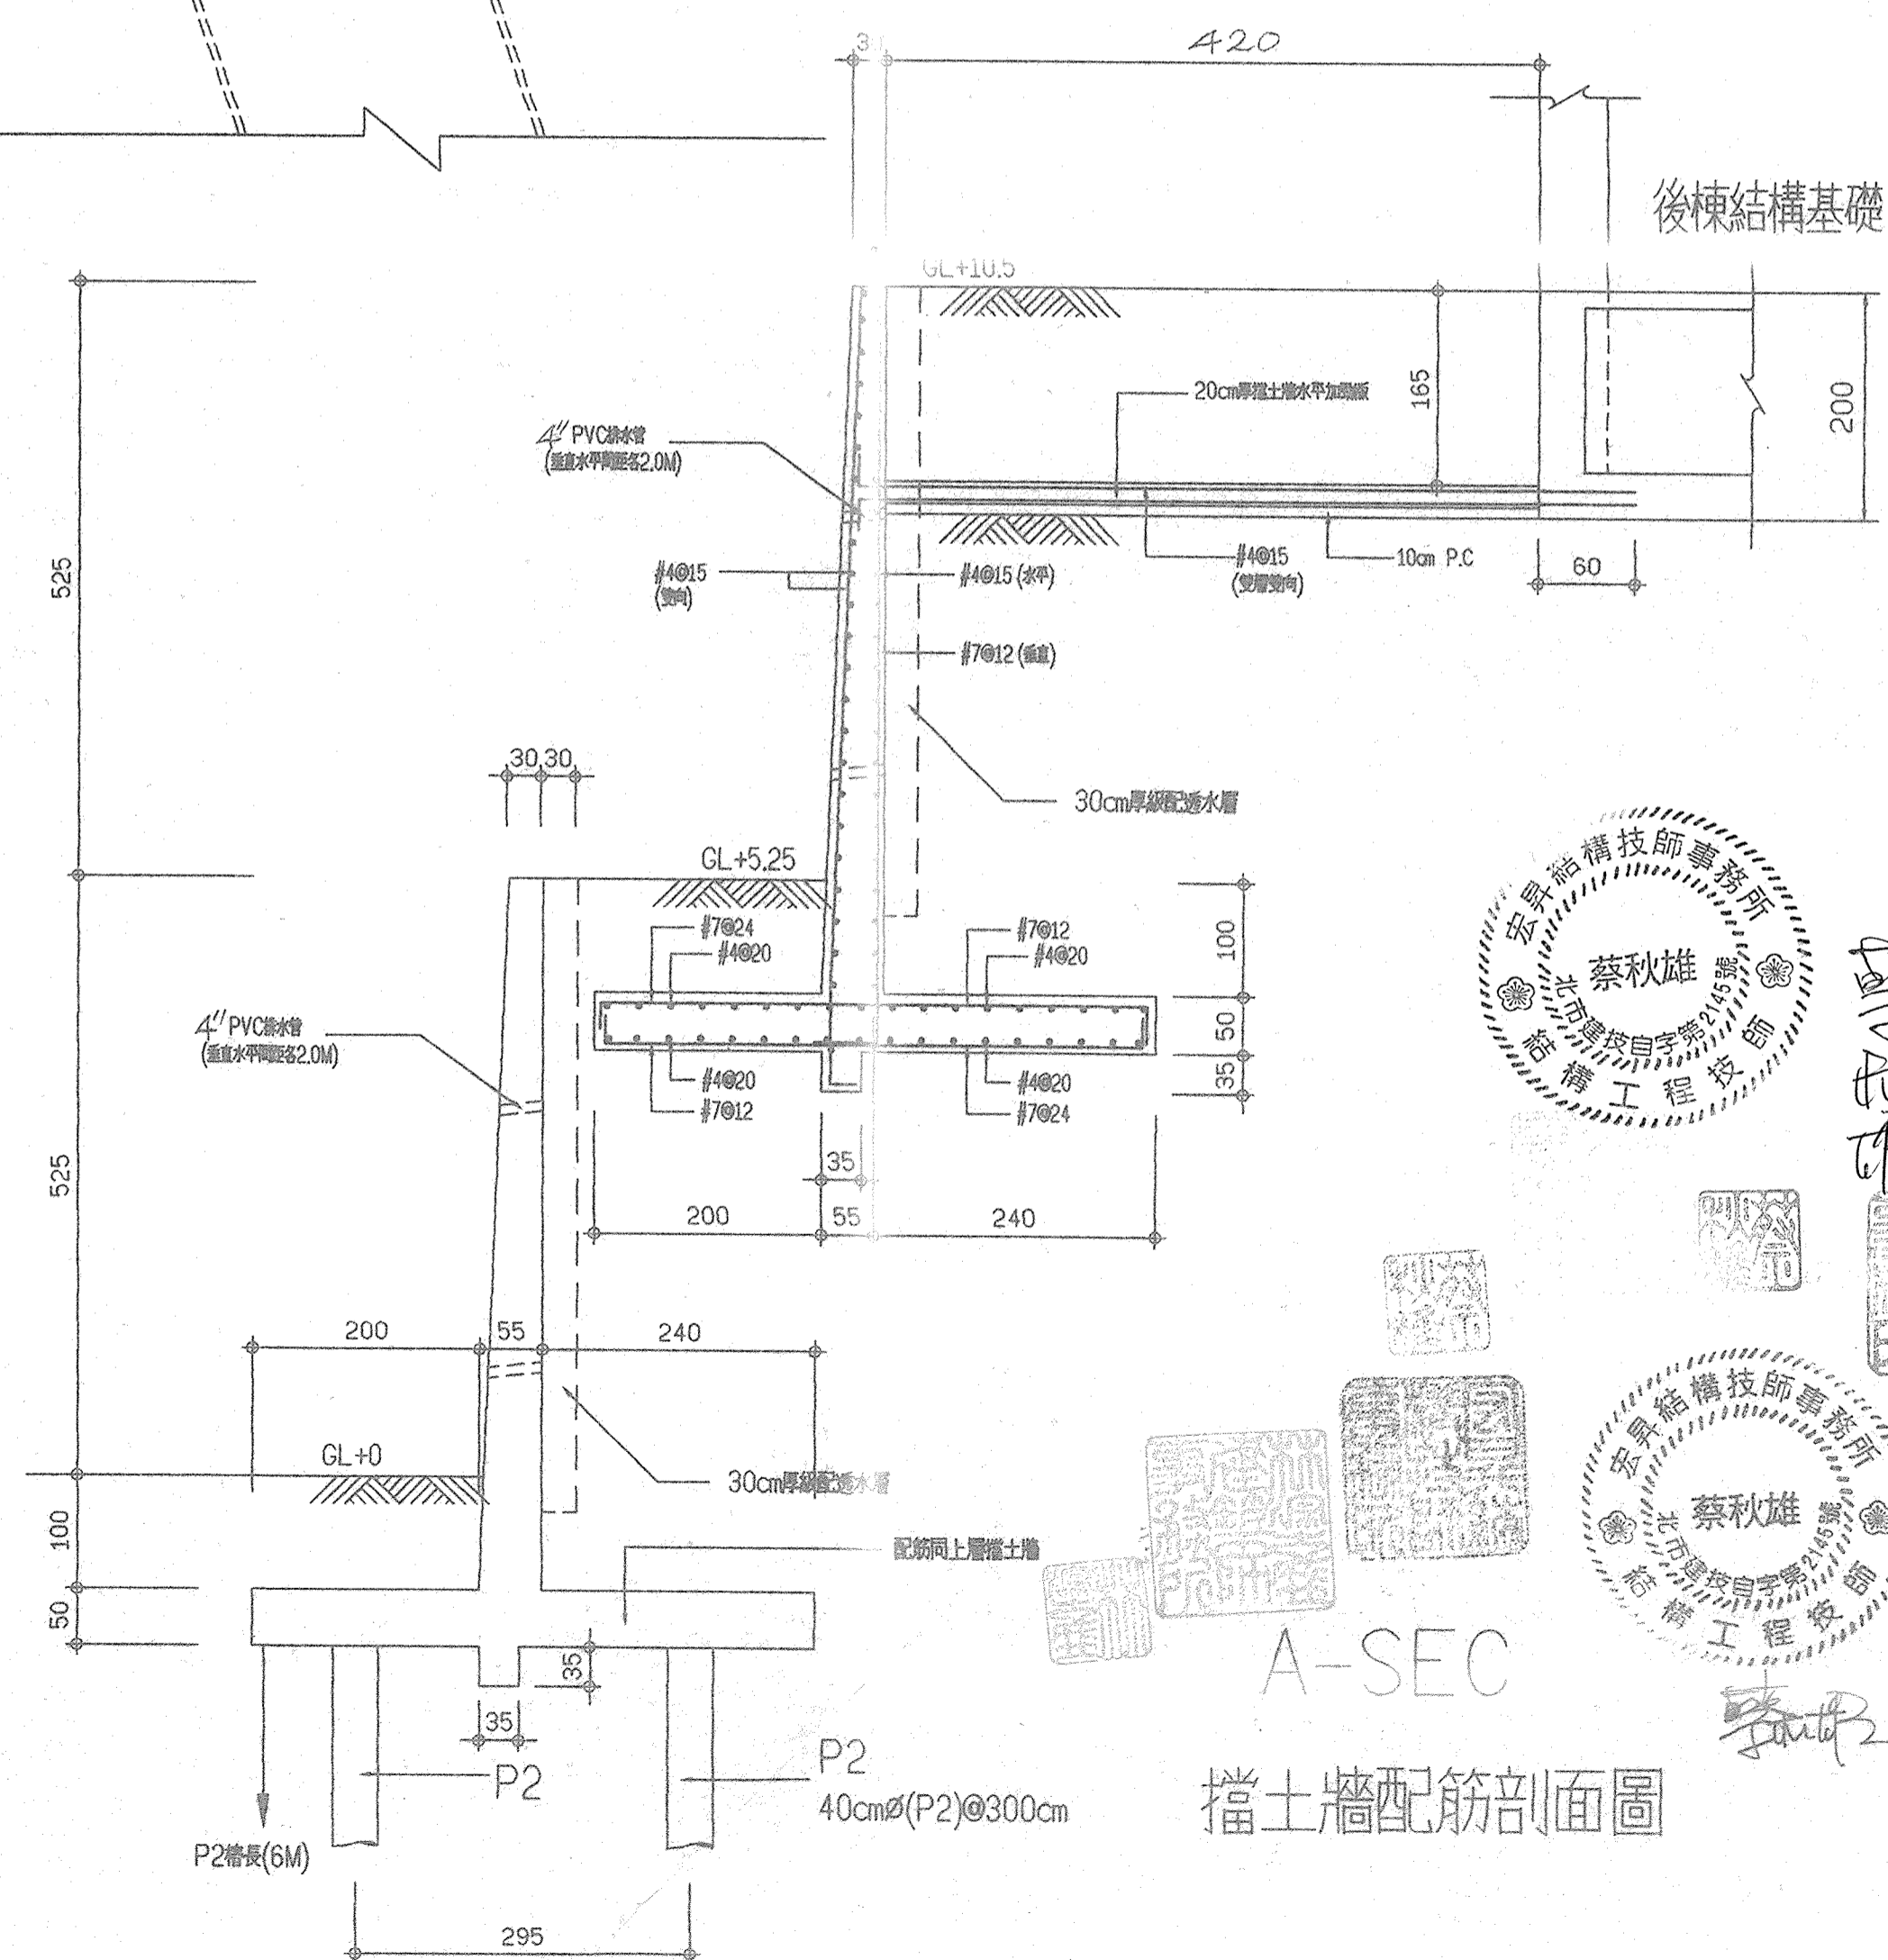

A-SEC  
擋土牆配筋剖面圖



修正 REVISION	日期 DATE	說明 DESCRIPTION	核准 APPROVED BY	繪圖 DRAWN BY	設計 DESIGN BY	比例 SCALE	行政院國軍退除役官兵輔導委員會武陵農場	工程名稱 PROJECT TITLE	武陵賓館新館興建工程 (第二次變更設計)	圖號 DRAWING NO.	張號 SHEET NO.	業務號 JOB NO.
						S1/150	財團法人 中央營建技術顧問研究社	擋土牆水平加勁版範圍示意圖, 擋土牆配筋圖		S1-3		