



(後棟) 樁基礎結構平面圖 S:1/150

P1: 63支

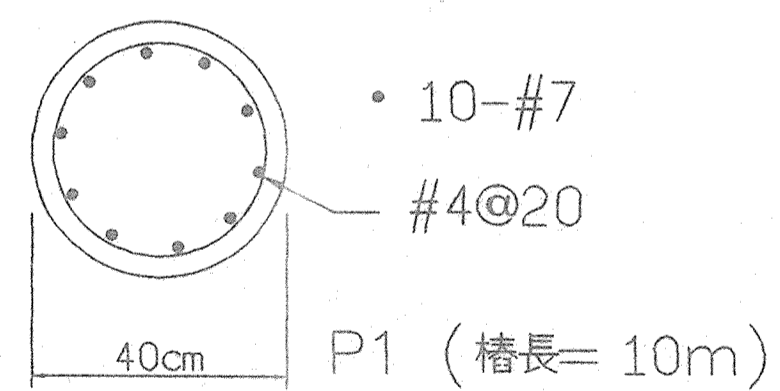

40cm $\phi$  基樁配筋圖 (P1)

基樁材料強度 混凝土  $f'c=245\text{kg/cm}^2$   
 鋼筋  $f_y=4200\text{kg/cm}^2$  (#6 及 #6 以上)  
 鋼筋  $f_y=2800\text{kg/cm}^2$  (#5 及 #5 以下)

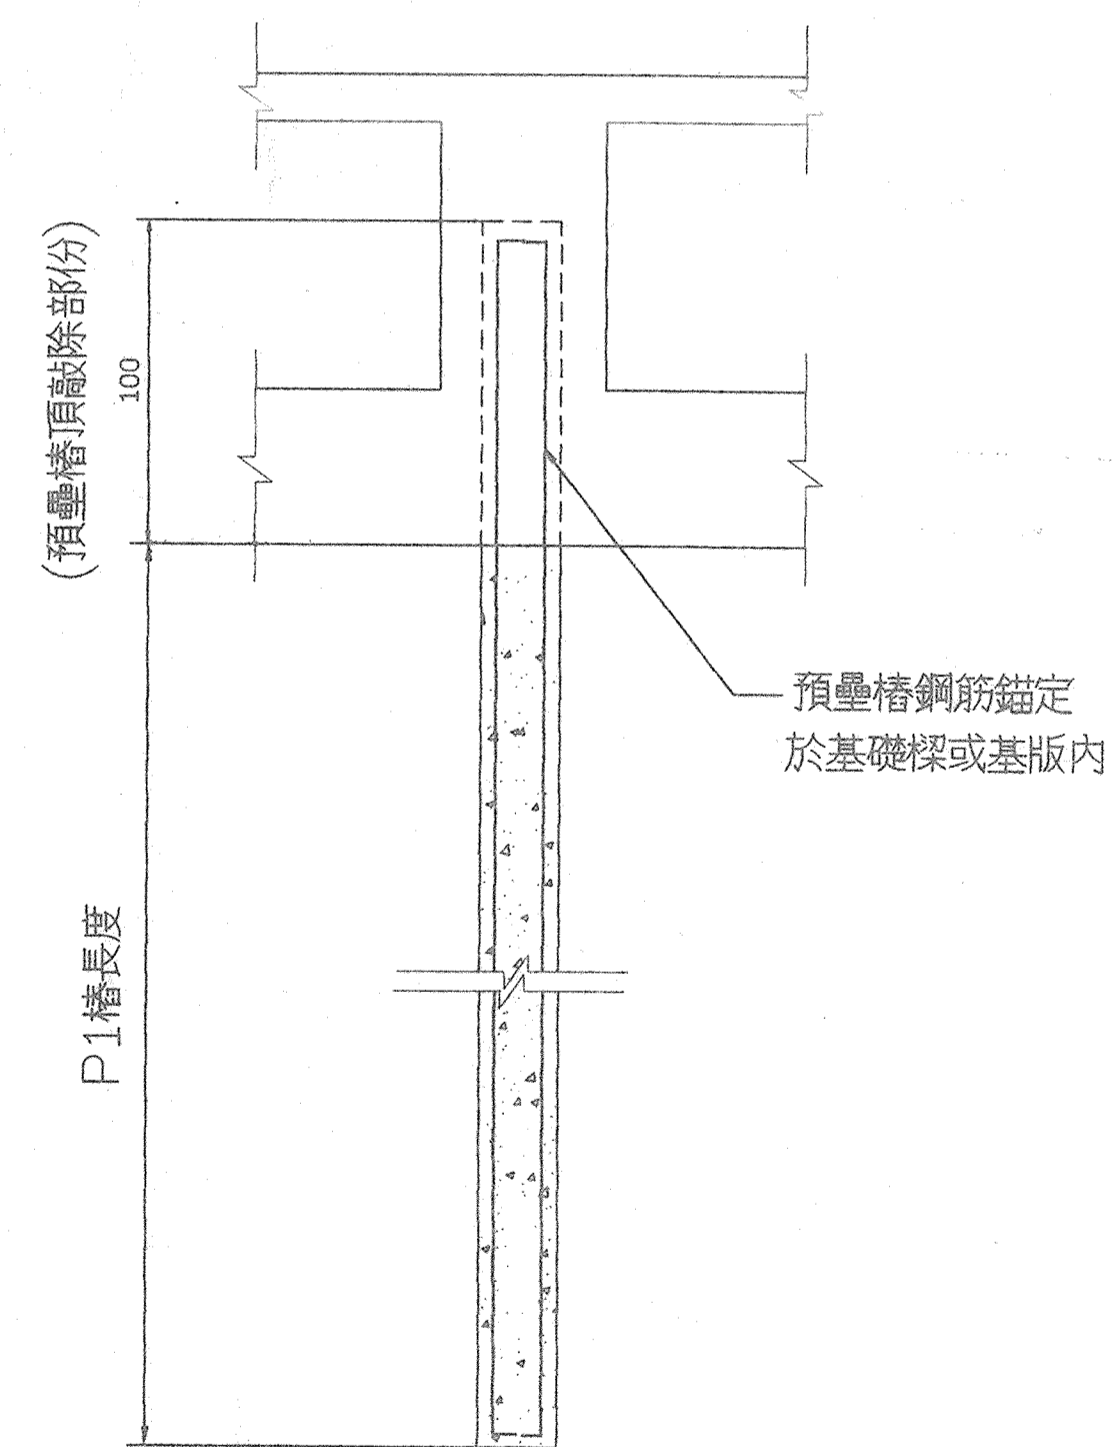

(後棟) 基樁剖面示意圖



Handwritten signature of Cai Qiu Xiong.



修正 REVISION	日期 DATE	說明 DESCRIPTION	核准 APPROVED BY	繪圖 DRAWN BY	設計 DESIGN BY	比例 SCALE	工程名稱 PROJECT TITLE	圖號 DRAWING NO.	張號 SHEET NO.	業務號 JOB NO.
						S1/150	行政院國軍退除役官兵輔導委員會武陵農場	S1-4		
							武陵賓館新館興建工程 (第二次變更設計)			
							樁基礎配置平面圖			