


前棟
柱版斷面尺寸表

註		
編	號	尺 寸
C1,C2		80×80
C3		φ=70
C4~C7		60×60
C8,C9		60×60-72
版		
編	號	尺 寸
S1~S5,Sa		t=14
CS		t=15


梁斷面尺寸表

主 梁	
編 號	尺 寸
B1,B2,B6,B7,B11,B12 G2~G5	50×80
B4~B5,B9~B10,B14 B15,G6,G7,G9~G19	35×70
B3,G8	35×80
B8,B13	40×80
G13a,G13b,G16a	40×80
小 梁	
編 號	尺 寸
g1	35×70
g2~g4	40×70
g5~g13	30×55
g14	40×65
b01	25×60
g0	25×50

註：本尺寸表為配筋圖統計結果，如有遺漏或不符時應以配筋圖為施工依據

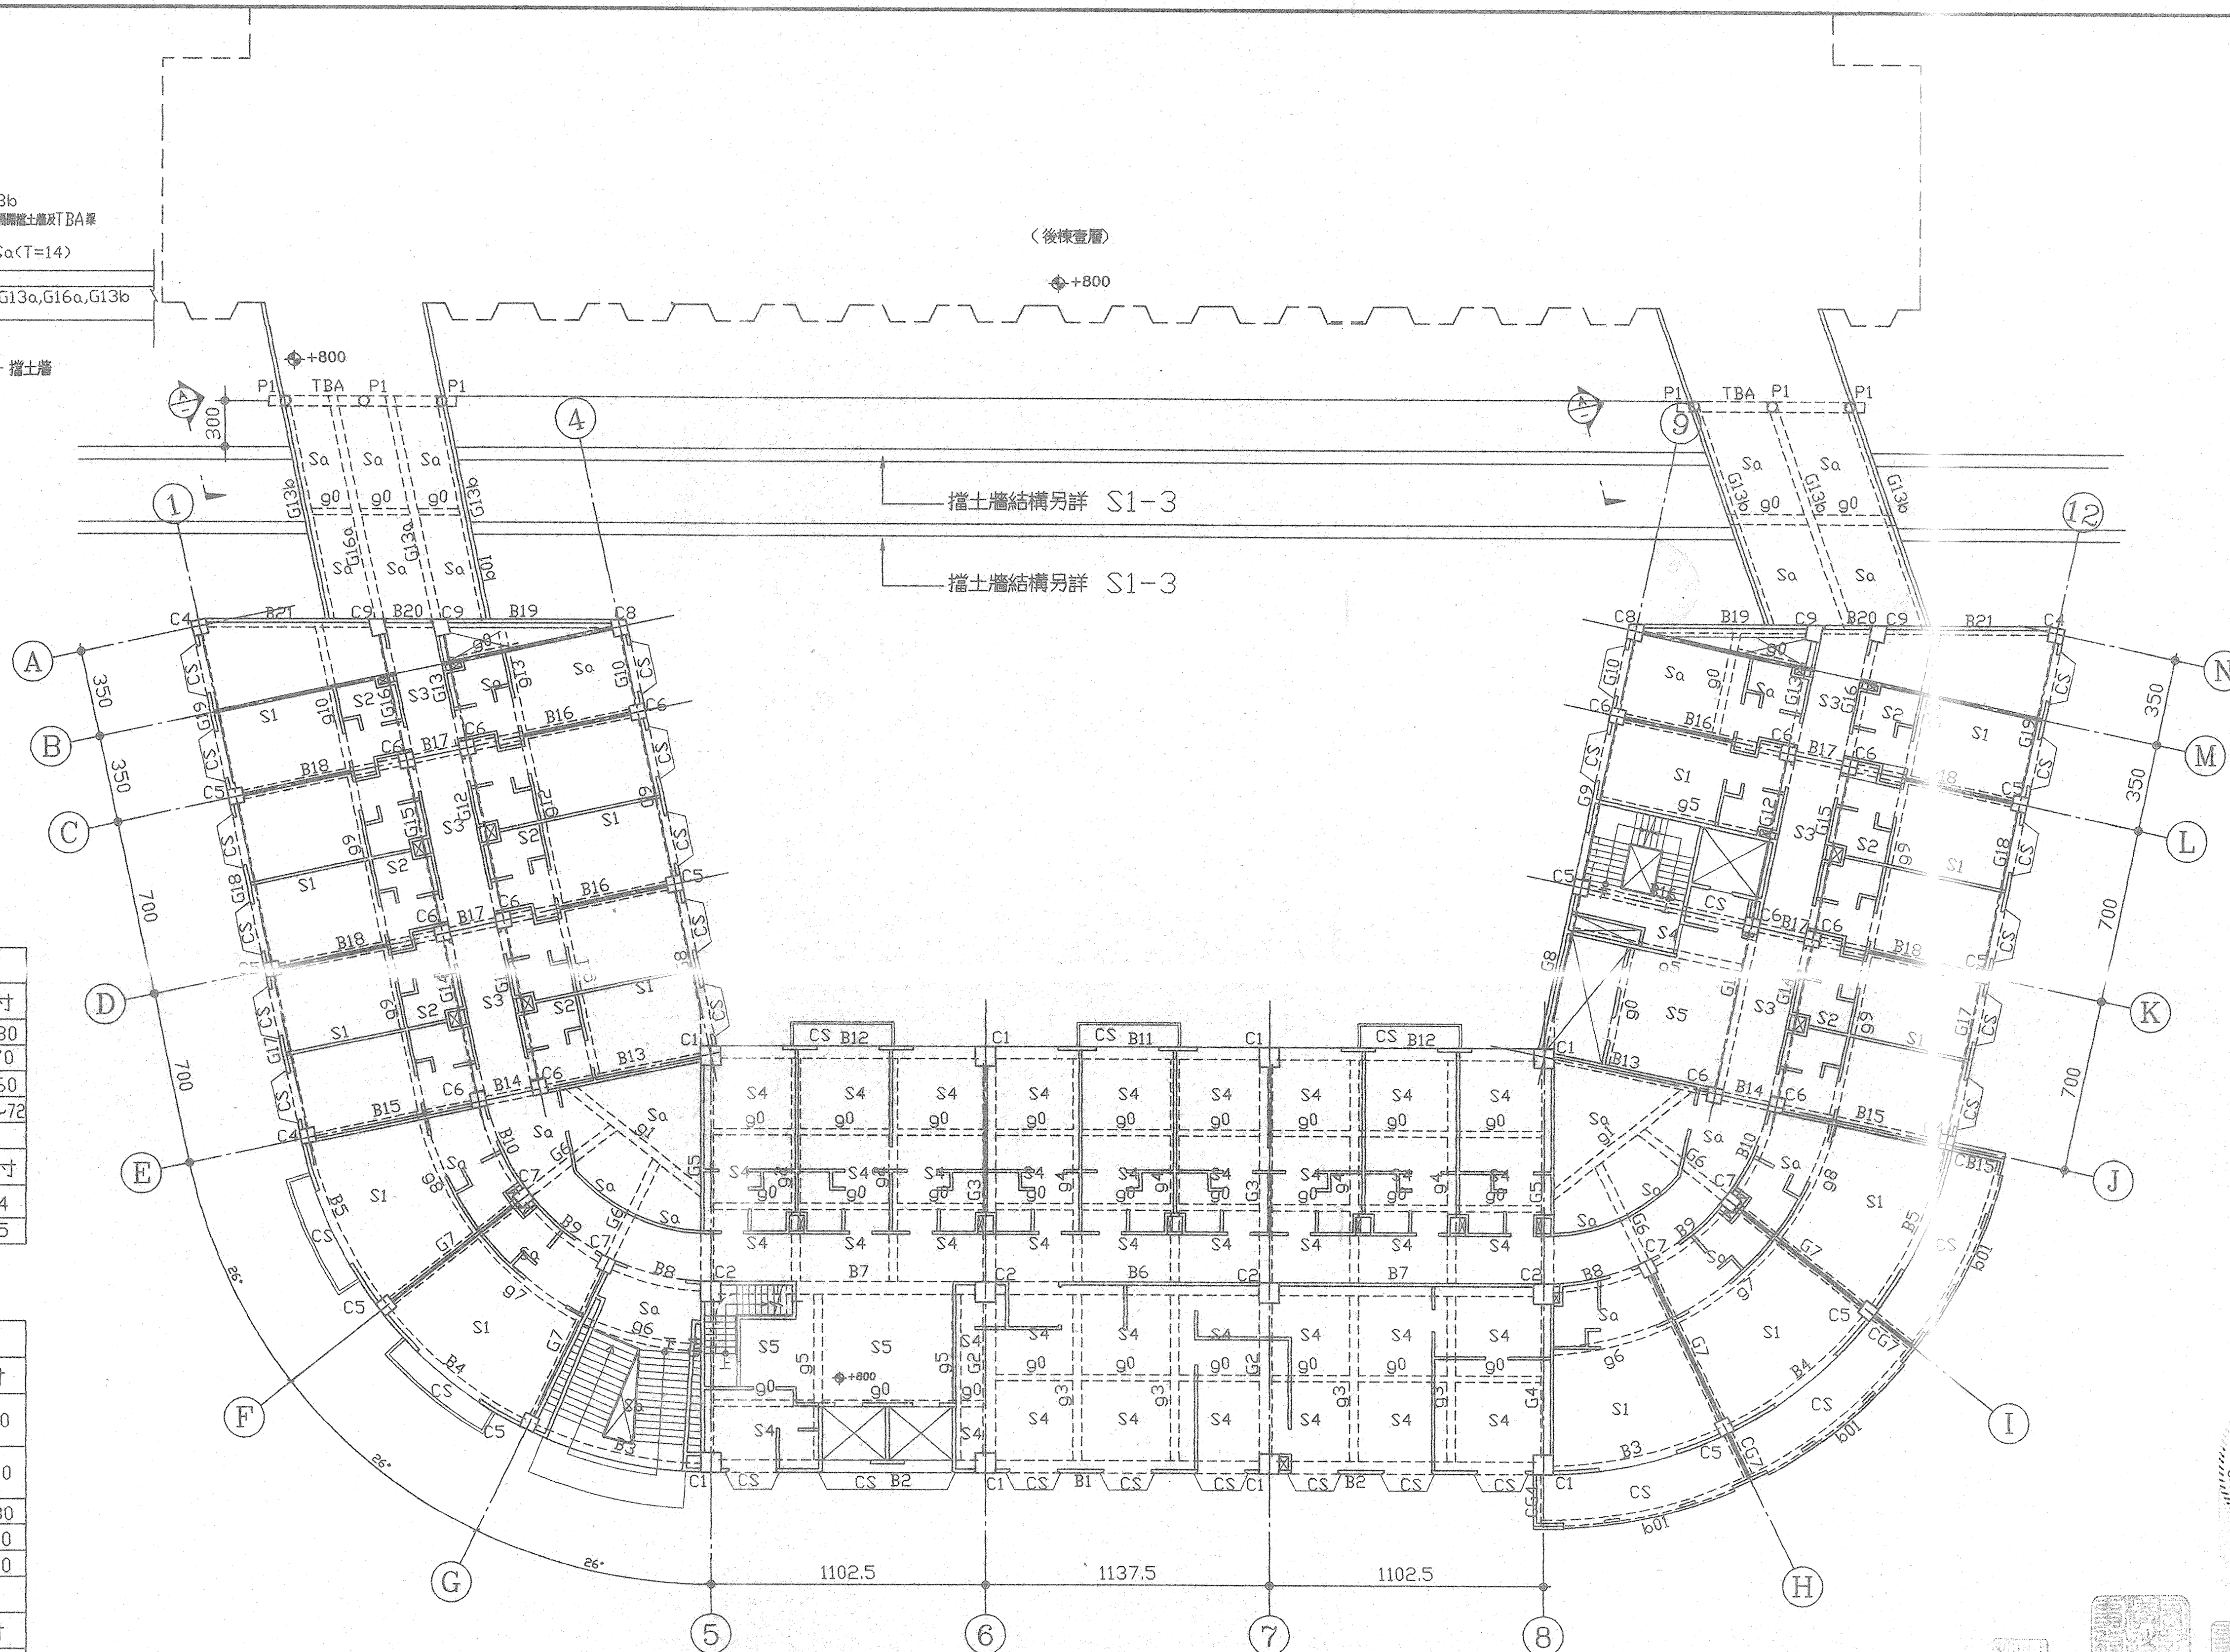

(前棟)參層結構平面圖 S:1/150

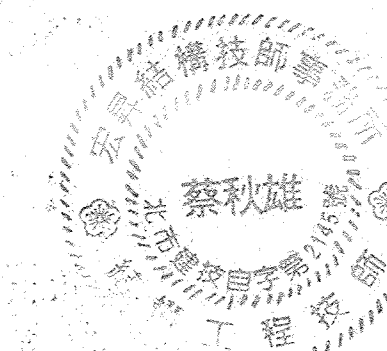

修正 REVISION	日期 DATE	說明 DESCRIPTION	核准 APPROVED BY	繪圖 DRAWN BY	設計 DESIGN BY	比例 SCALE	工程名稱 PROJECT TITLE	圖號 DRAWING NO.	張號 SHEET NO.	業務號 JOB NO.
						S1/150	行政院國軍退除役官兵輔導委員會武陵農場	S1-8		
							武陵賓館新館興建工程 (第二次變更設計)			
							圖名 DRAWING NAME			
							(前棟)參層結構平面圖			
							財團法人 中央營建技術顧問研究社			