
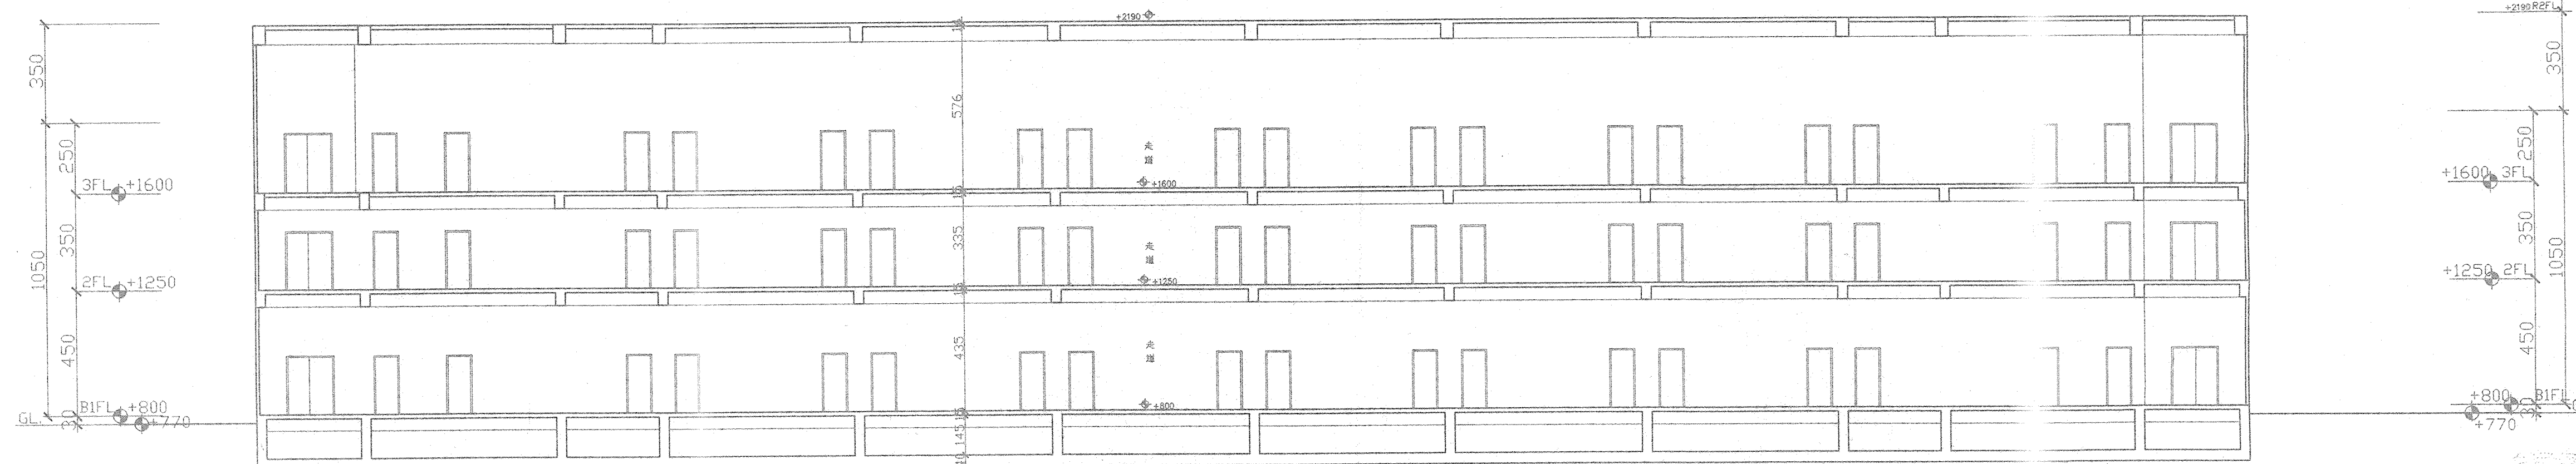


① 縱向總剖面圖 S1/150

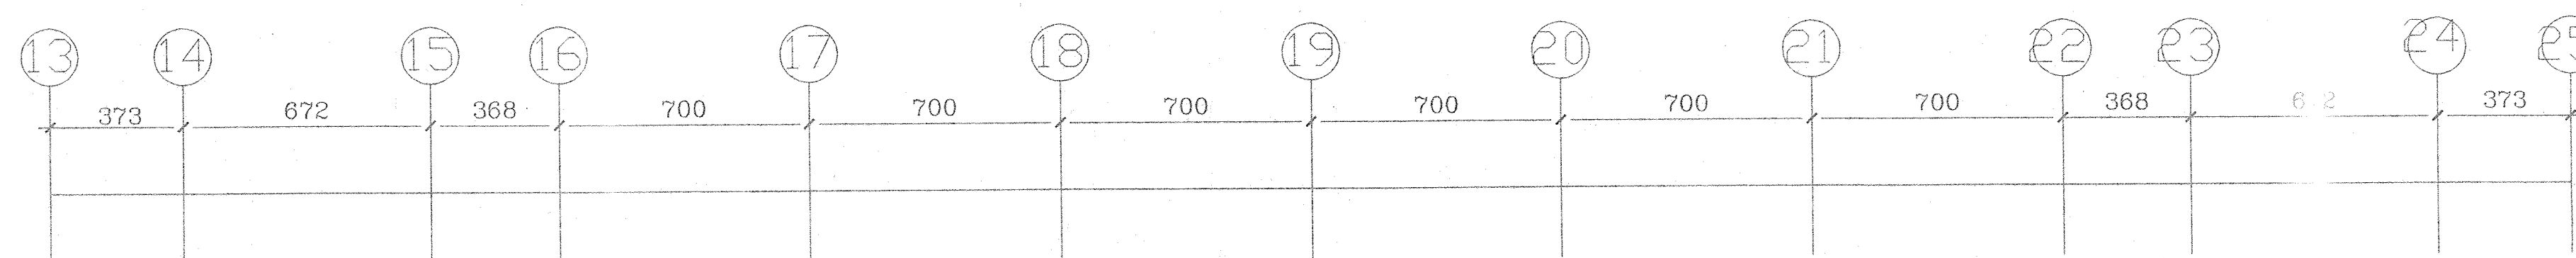

② (後棟) 橫向總剖面圖 S1/150

修正 REVISION	日期 DATE	說明 DESCRIPTION	核准 APPROVED	繪圖 DRAWN BY	設計 DESIGN BY	比例 SCALE	行政院國軍退除役官兵輔導委員會武陵農場	工程名稱 PROJECT TITLE	武陵賓館新館興建工程 (土木工程)	圖號 DRAWING NO.	張號 SHEET NO.	業務號 JOB NO.
第二次變更設計		(1) 後棟長度依平面圖修正(橫剖面圖) (2) 縱剖面圖中庭泳池取消		俞所邦	林漢盛	S1/150	行政院國軍退除役官兵輔導委員會武陵農場	圖名 DRAWING NAME	縱向及後棟橫向總剖面圖 (第二次變更設計)	A4-1		
				核對 CHECKED	核准 APPROVED	日期 DATE	財團法人 中央營建技術顧問研究社					