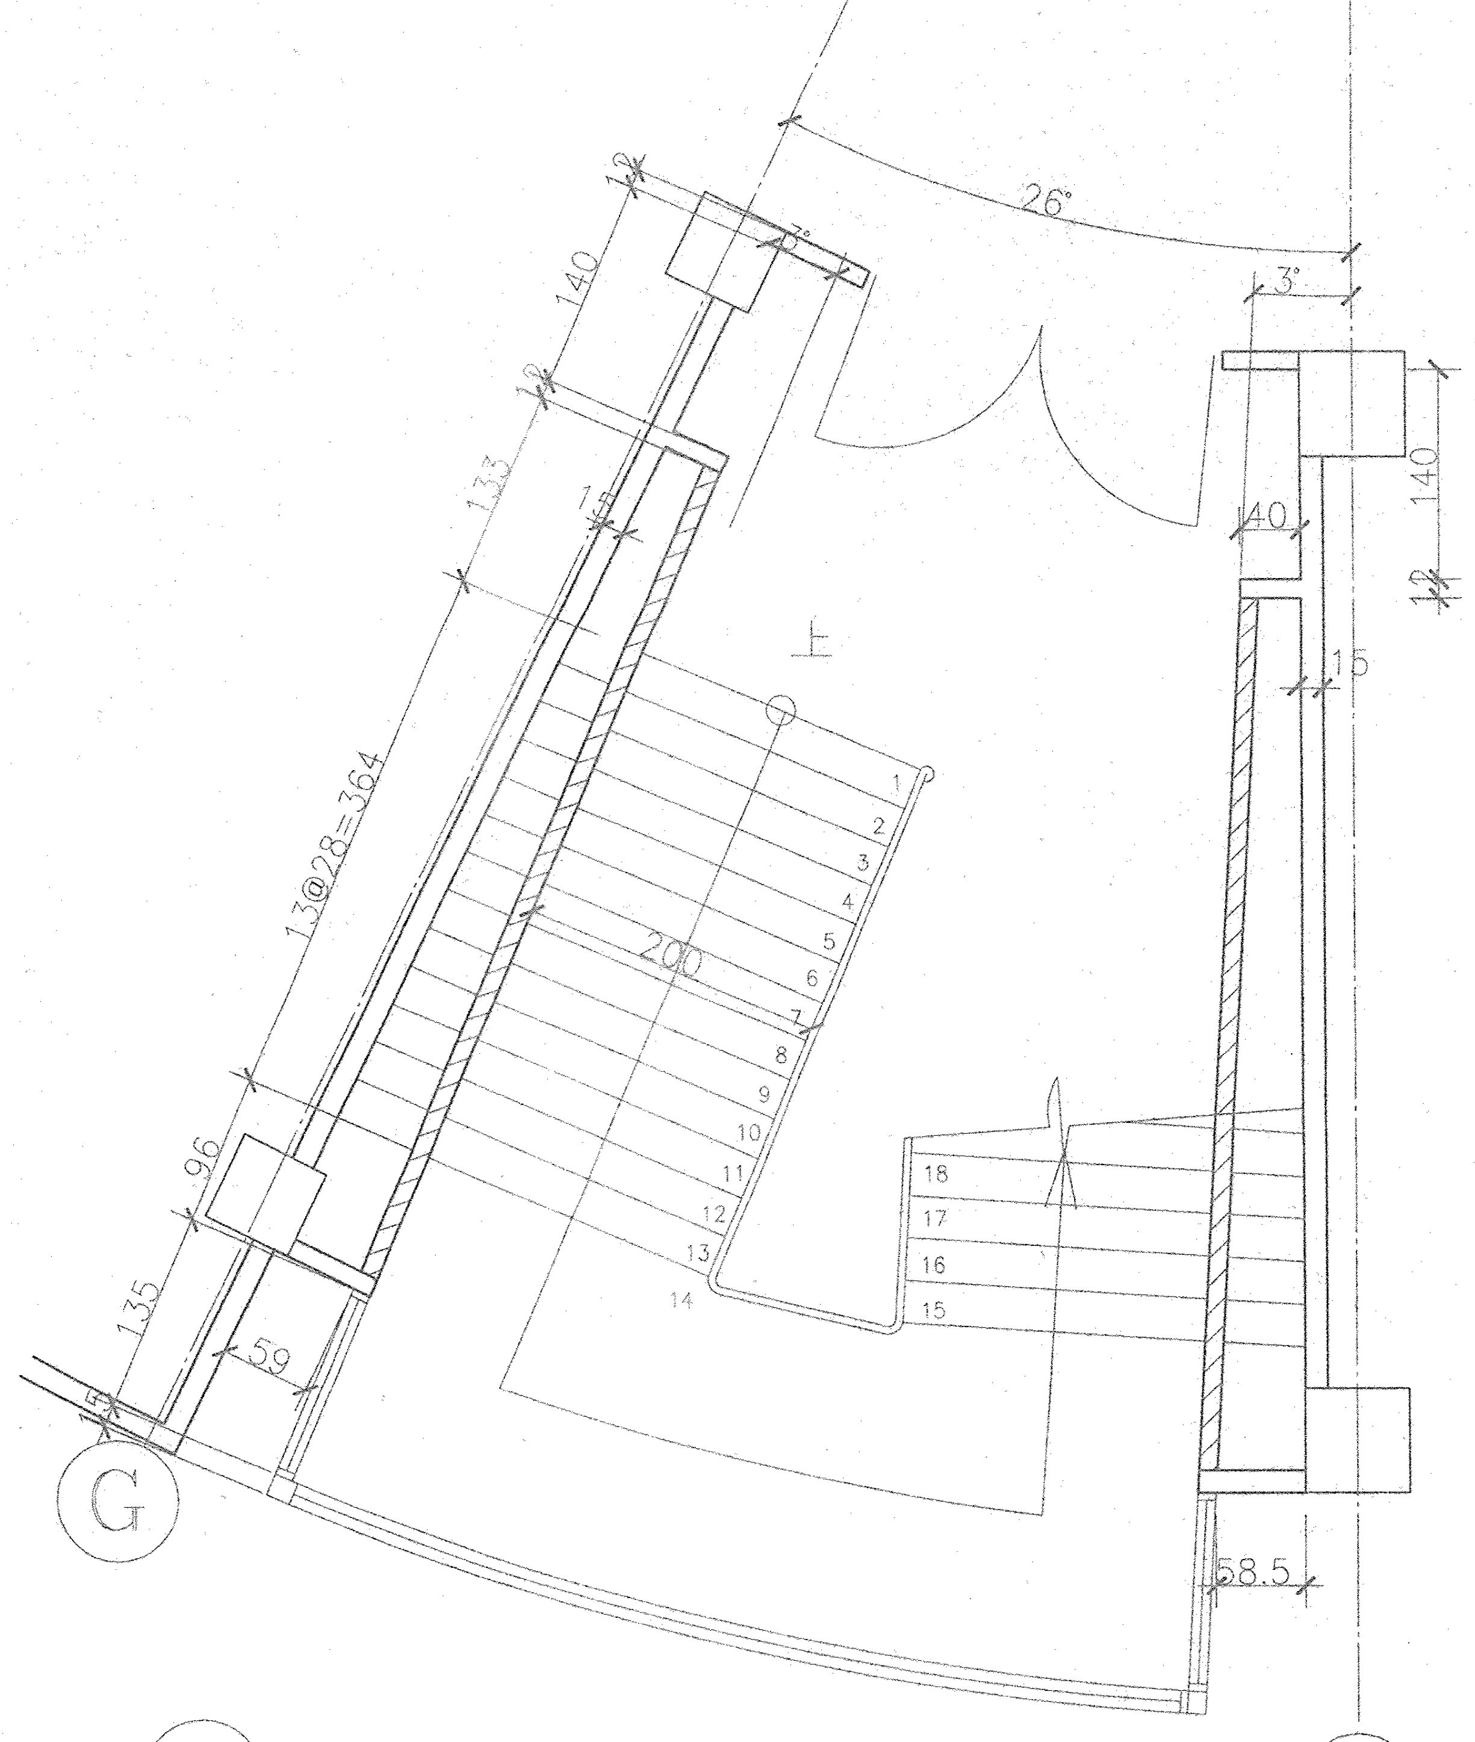
26°
3°
140
133
13@28=364
96
135
59
58.5
200
上
G
5

①（前棟）甲梯地下一層平面圖 S:1/50

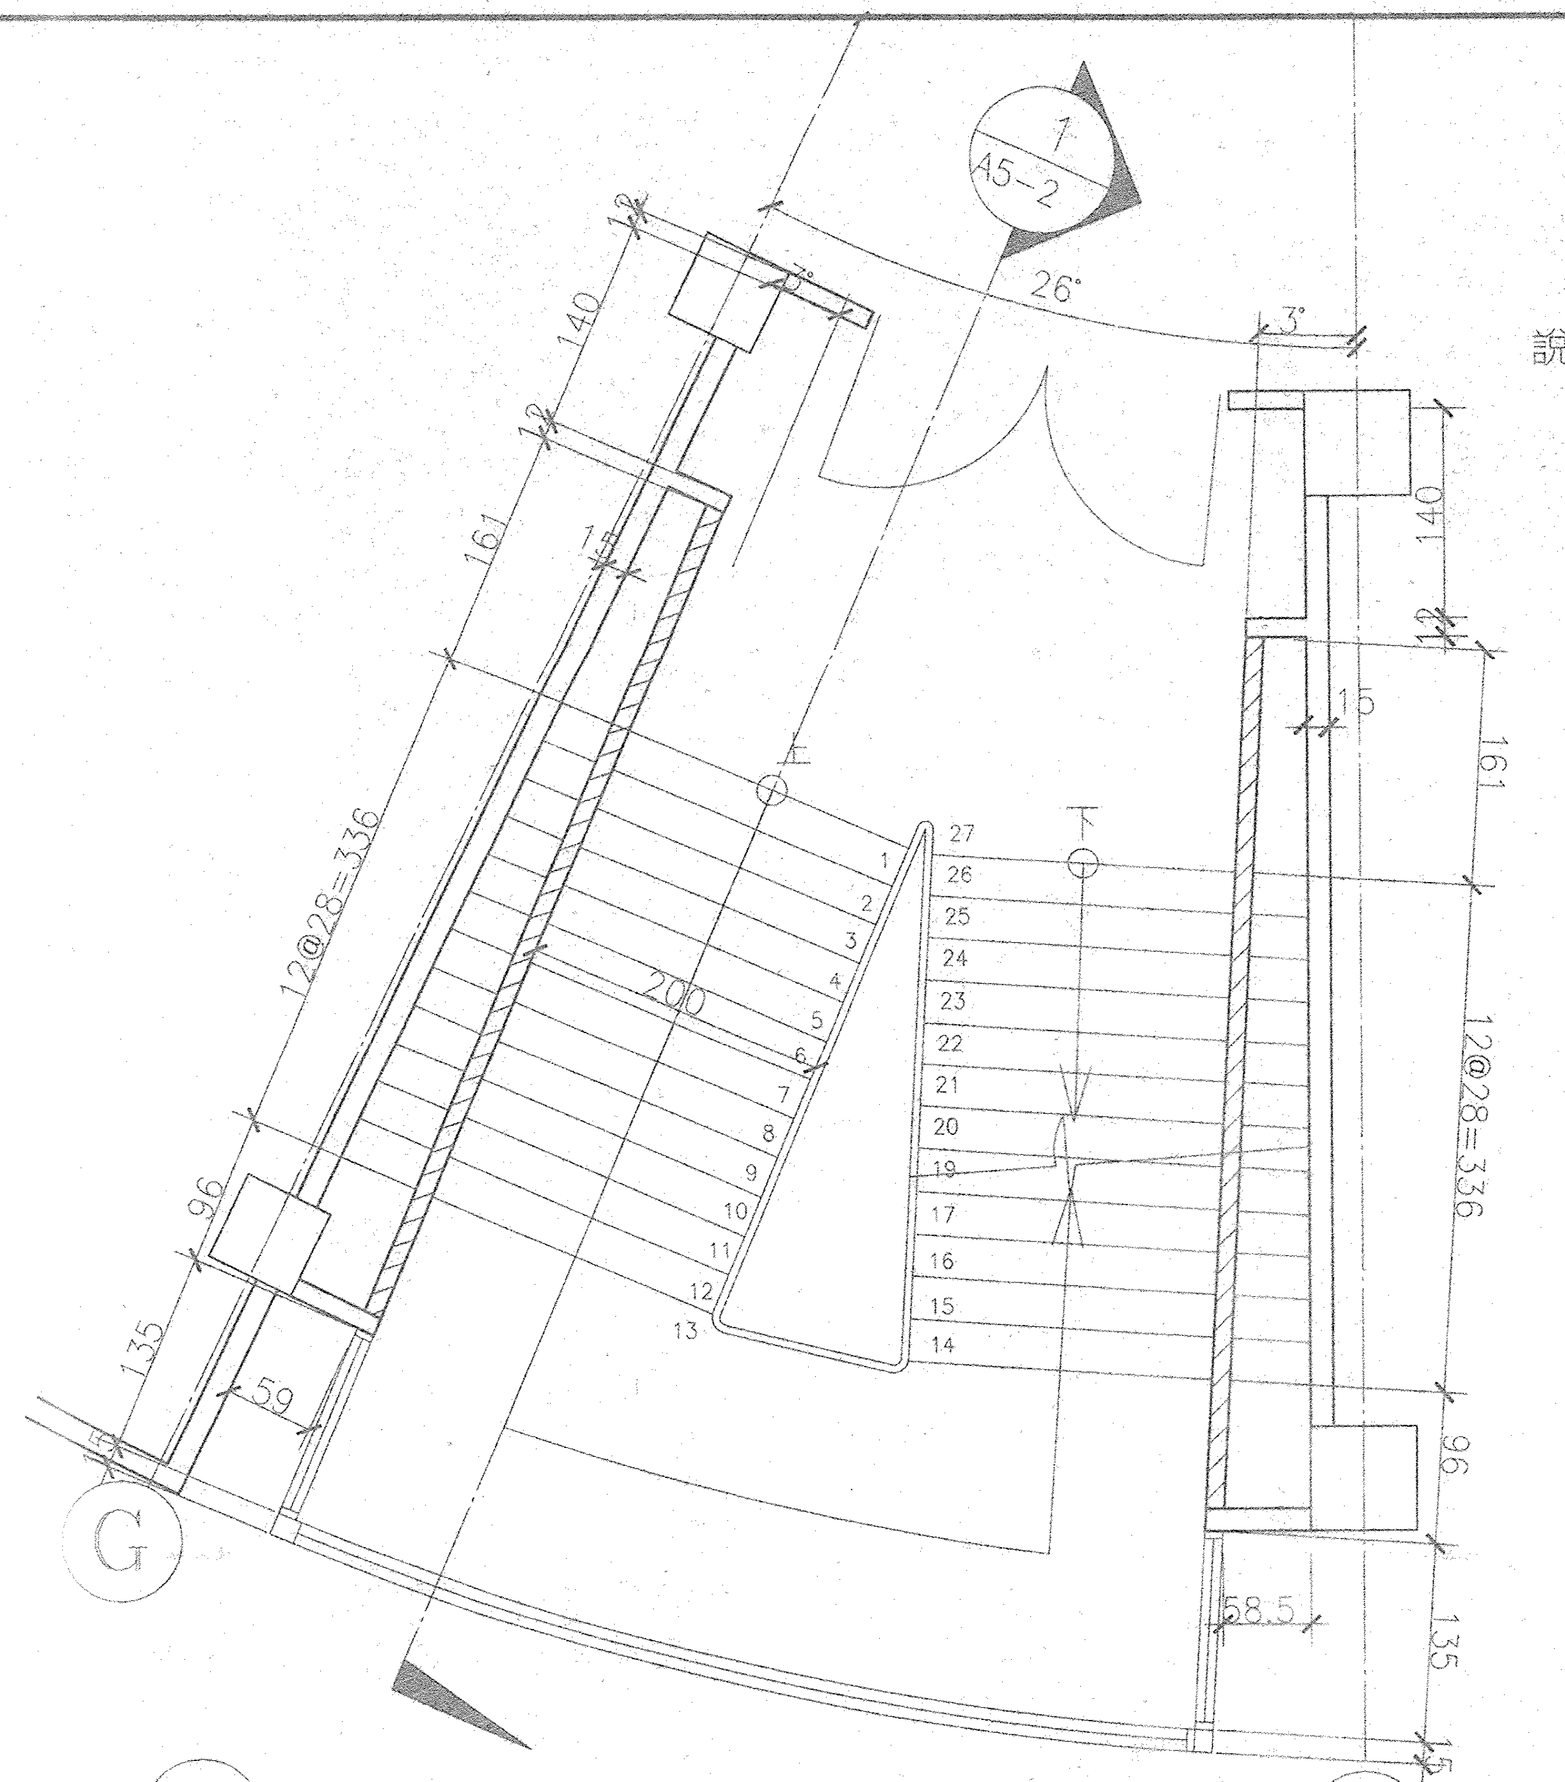
1
A5-2
26°
3°
161
12@28=336
96
135
59
58.5
200
上
下
G
5

②（前棟）甲梯一層平面圖 S:1/50

說明 ▨ 砌1/2B磚至頂

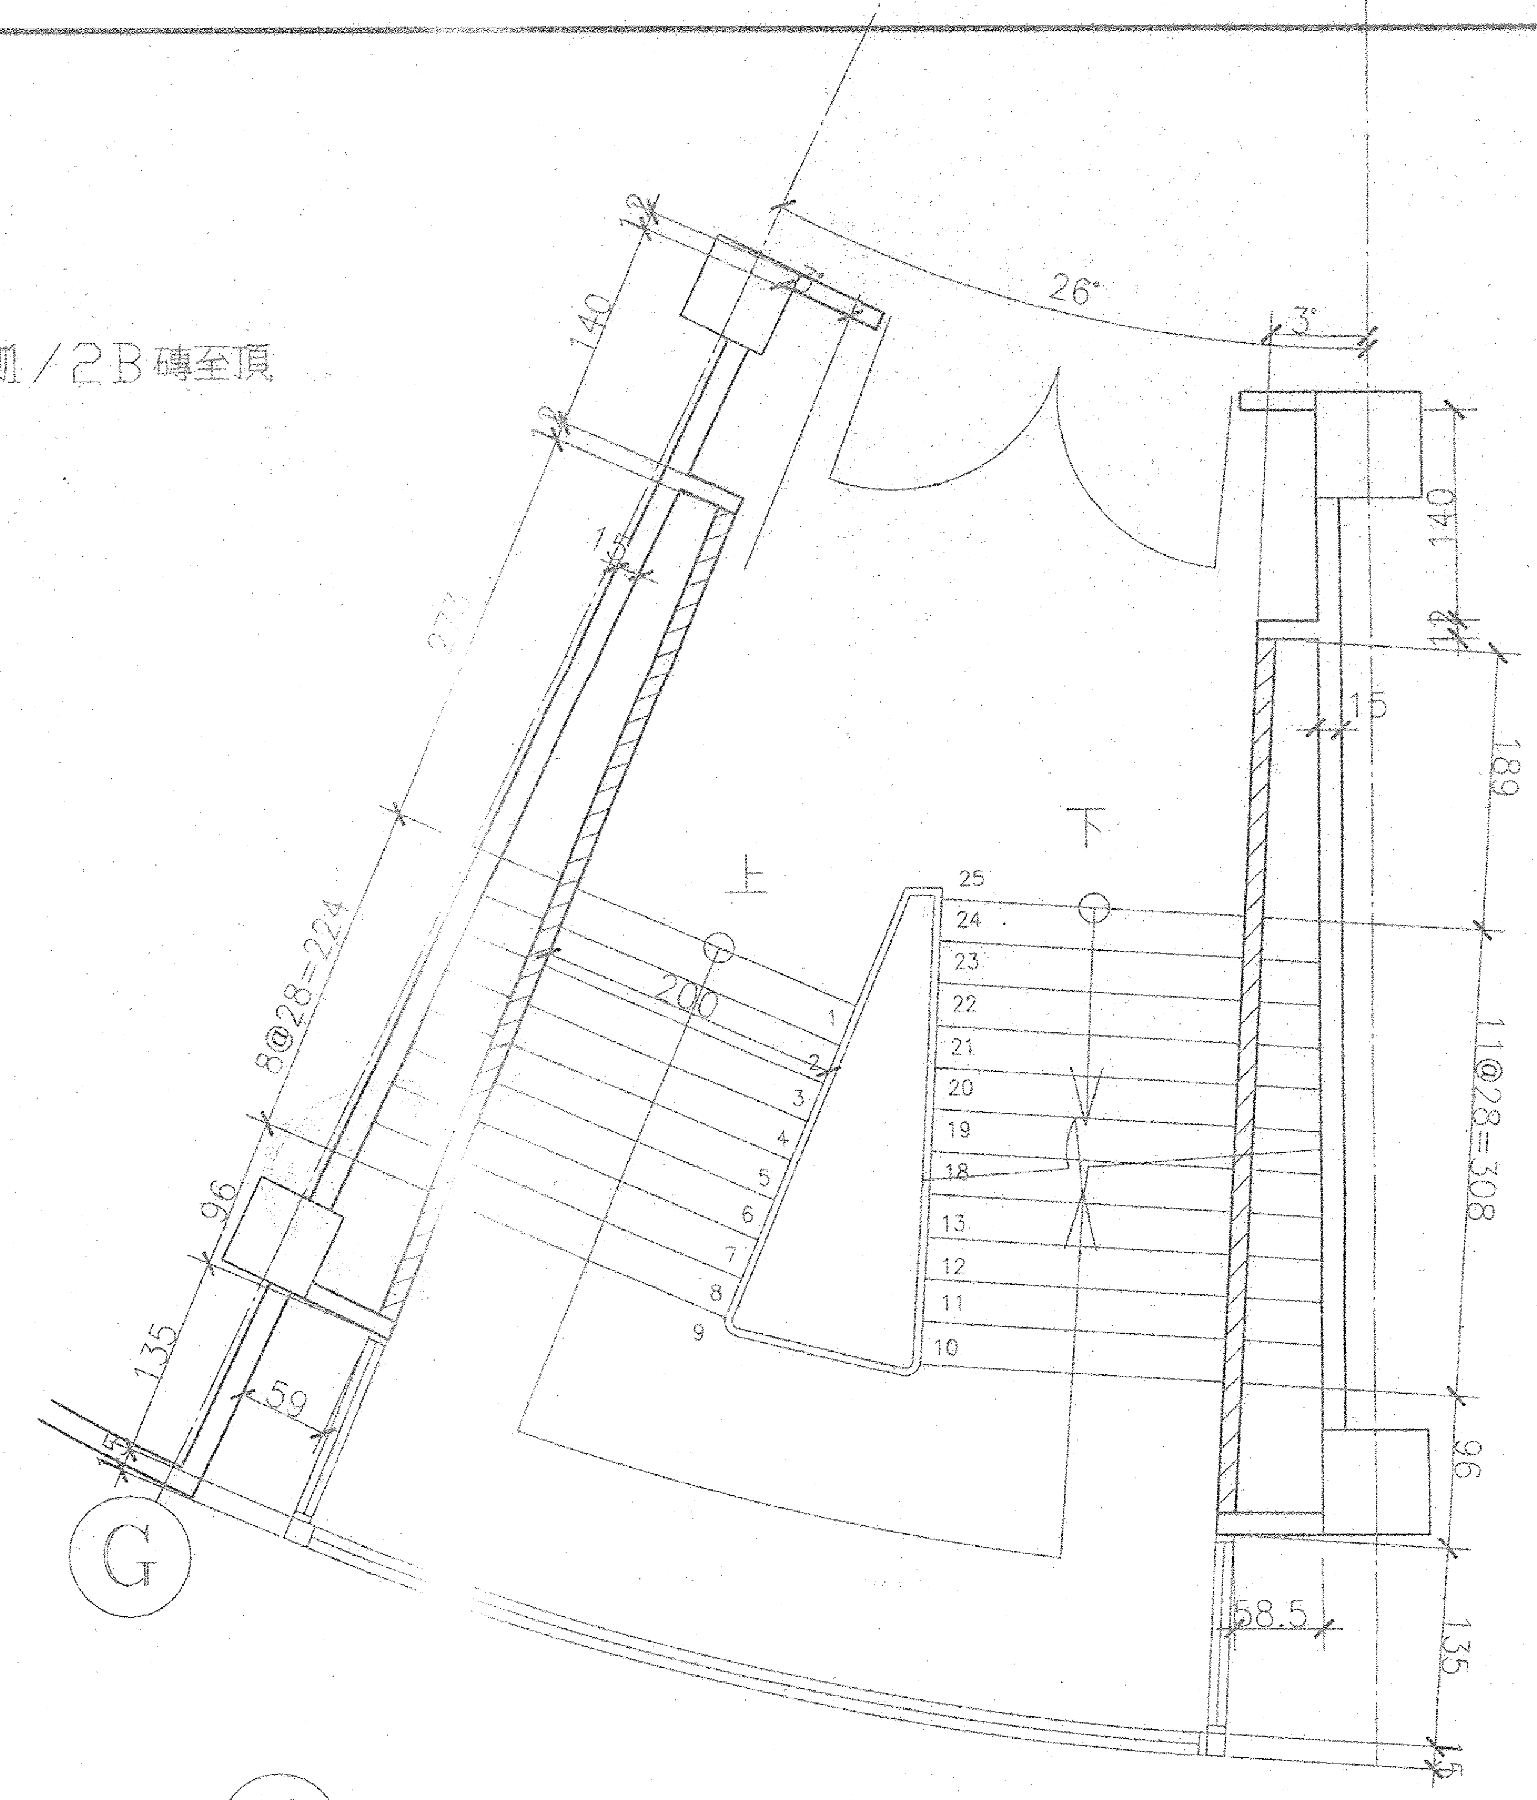
26°
3°
8@28=224
11@28=308
189
96
135
59
58.5
200
上
下
G

③（前棟）甲梯二層平面圖 S:1/50

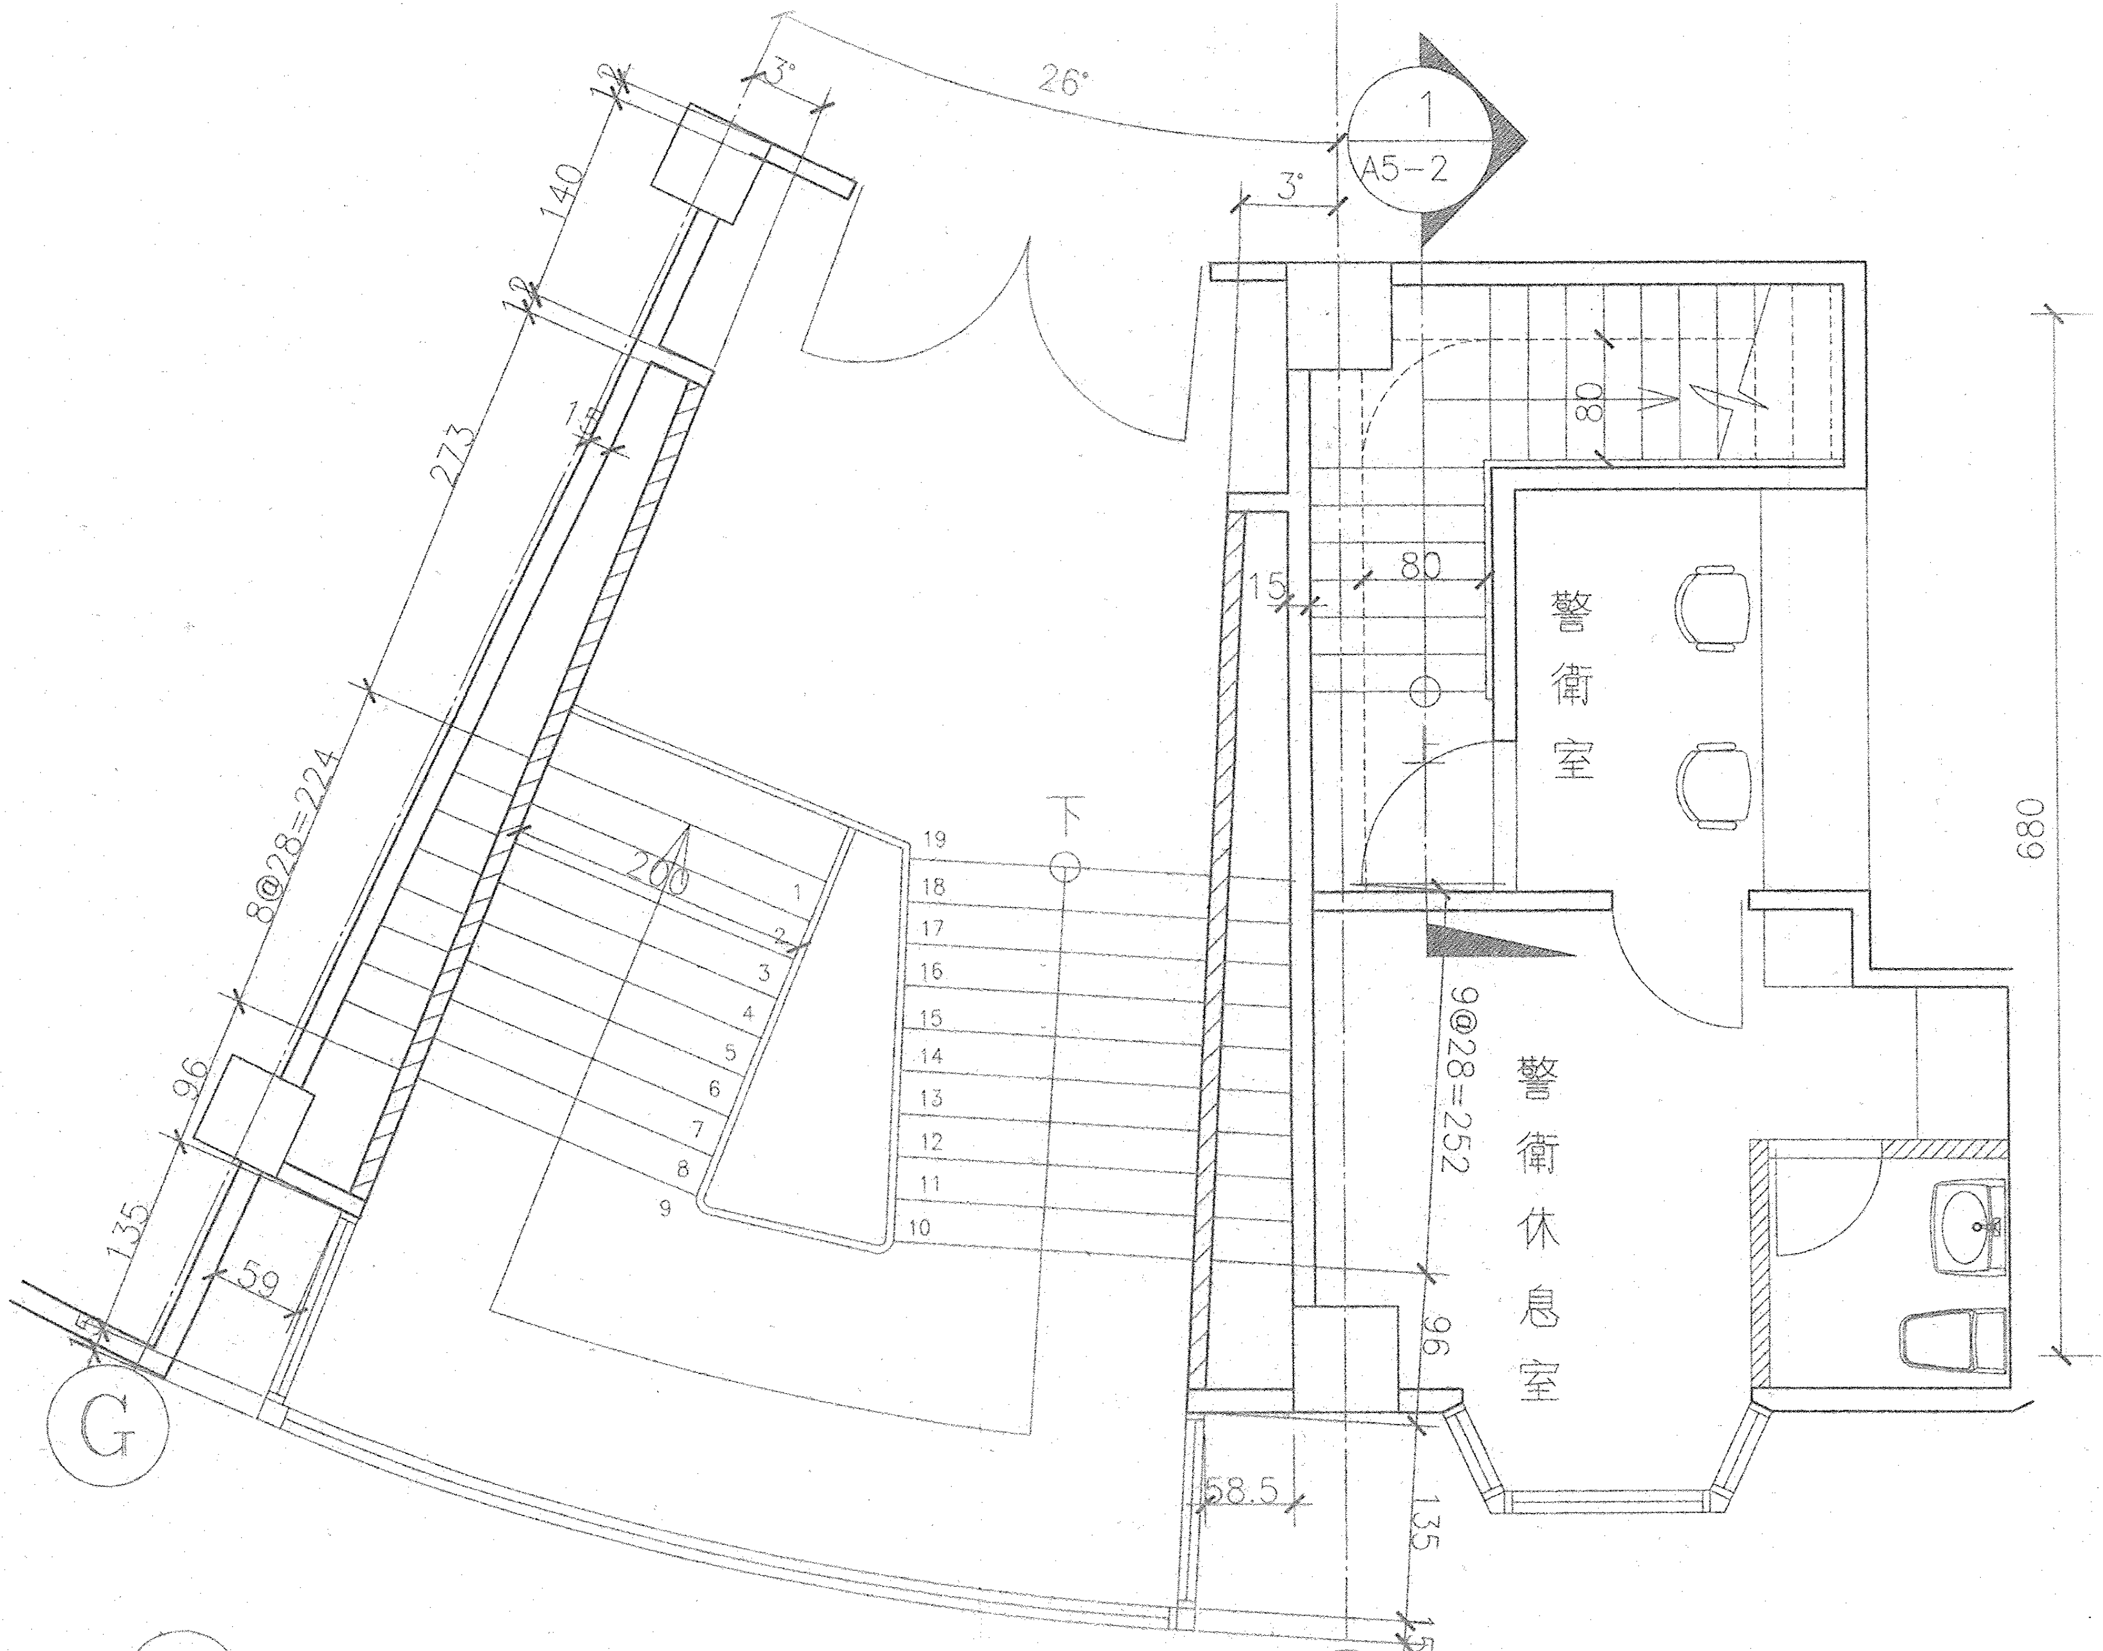
1
A5-2
26°
3°
140
273
8@28=224
9@28=252
96
135
59
58.5
80
200
下
警衛室
警衛休息室
G

④（前棟）甲梯, 戊梯三層平面圖 S:1/50

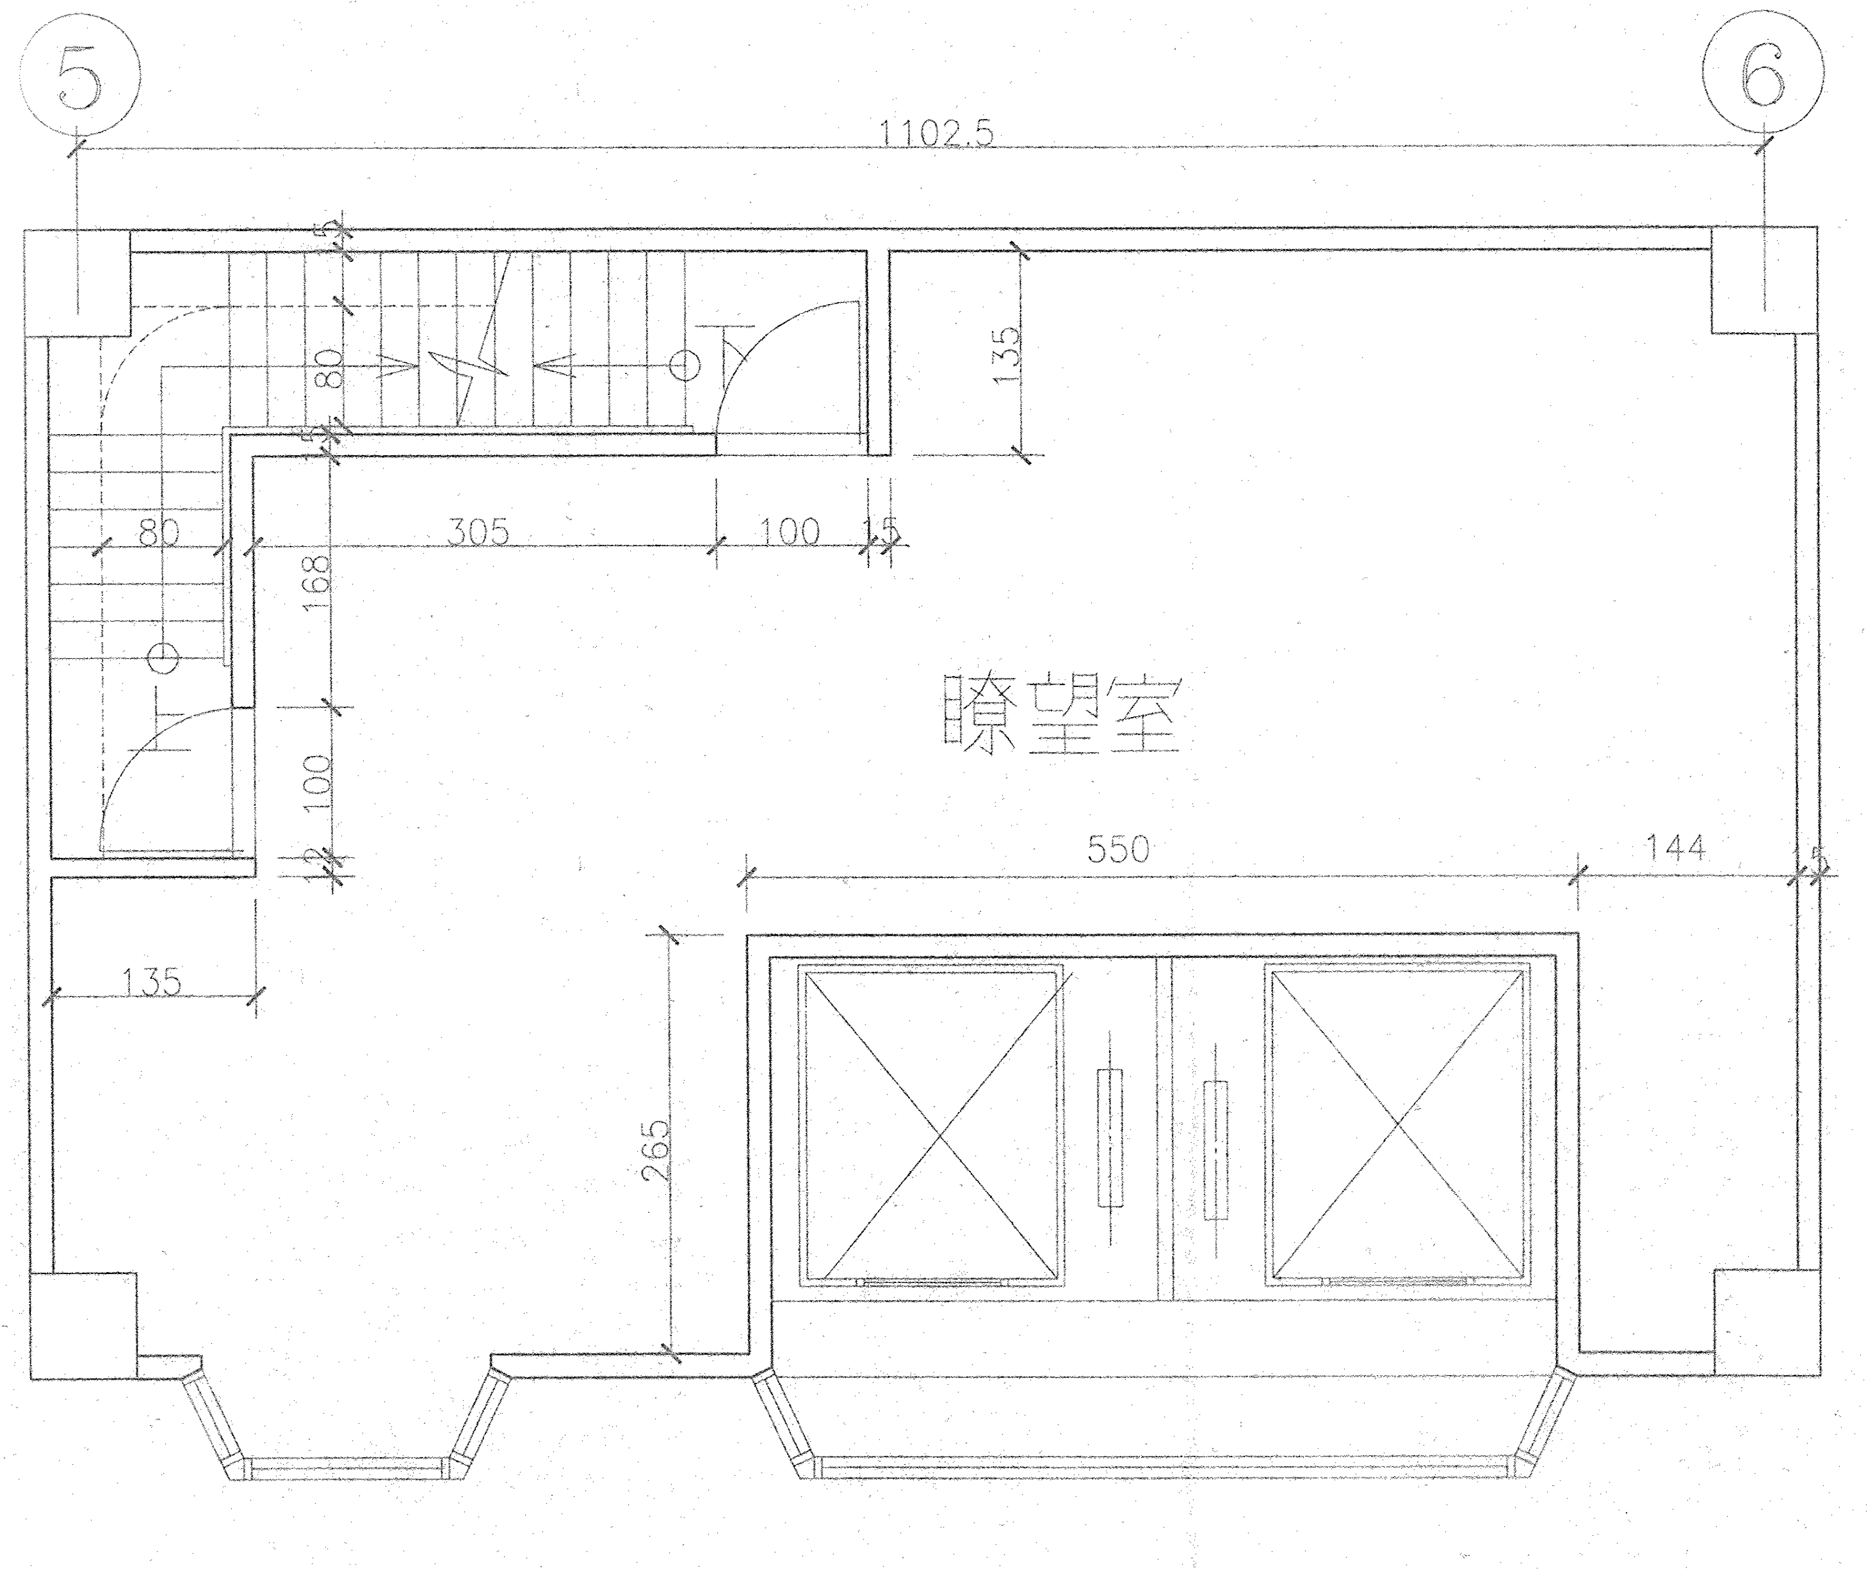
5
6
1102.5
135
305
100
168
80
550
144
265
680
瞭望室

⑤（前棟）A 電梯, 戊梯屋頂一層平面圖 S:1/50

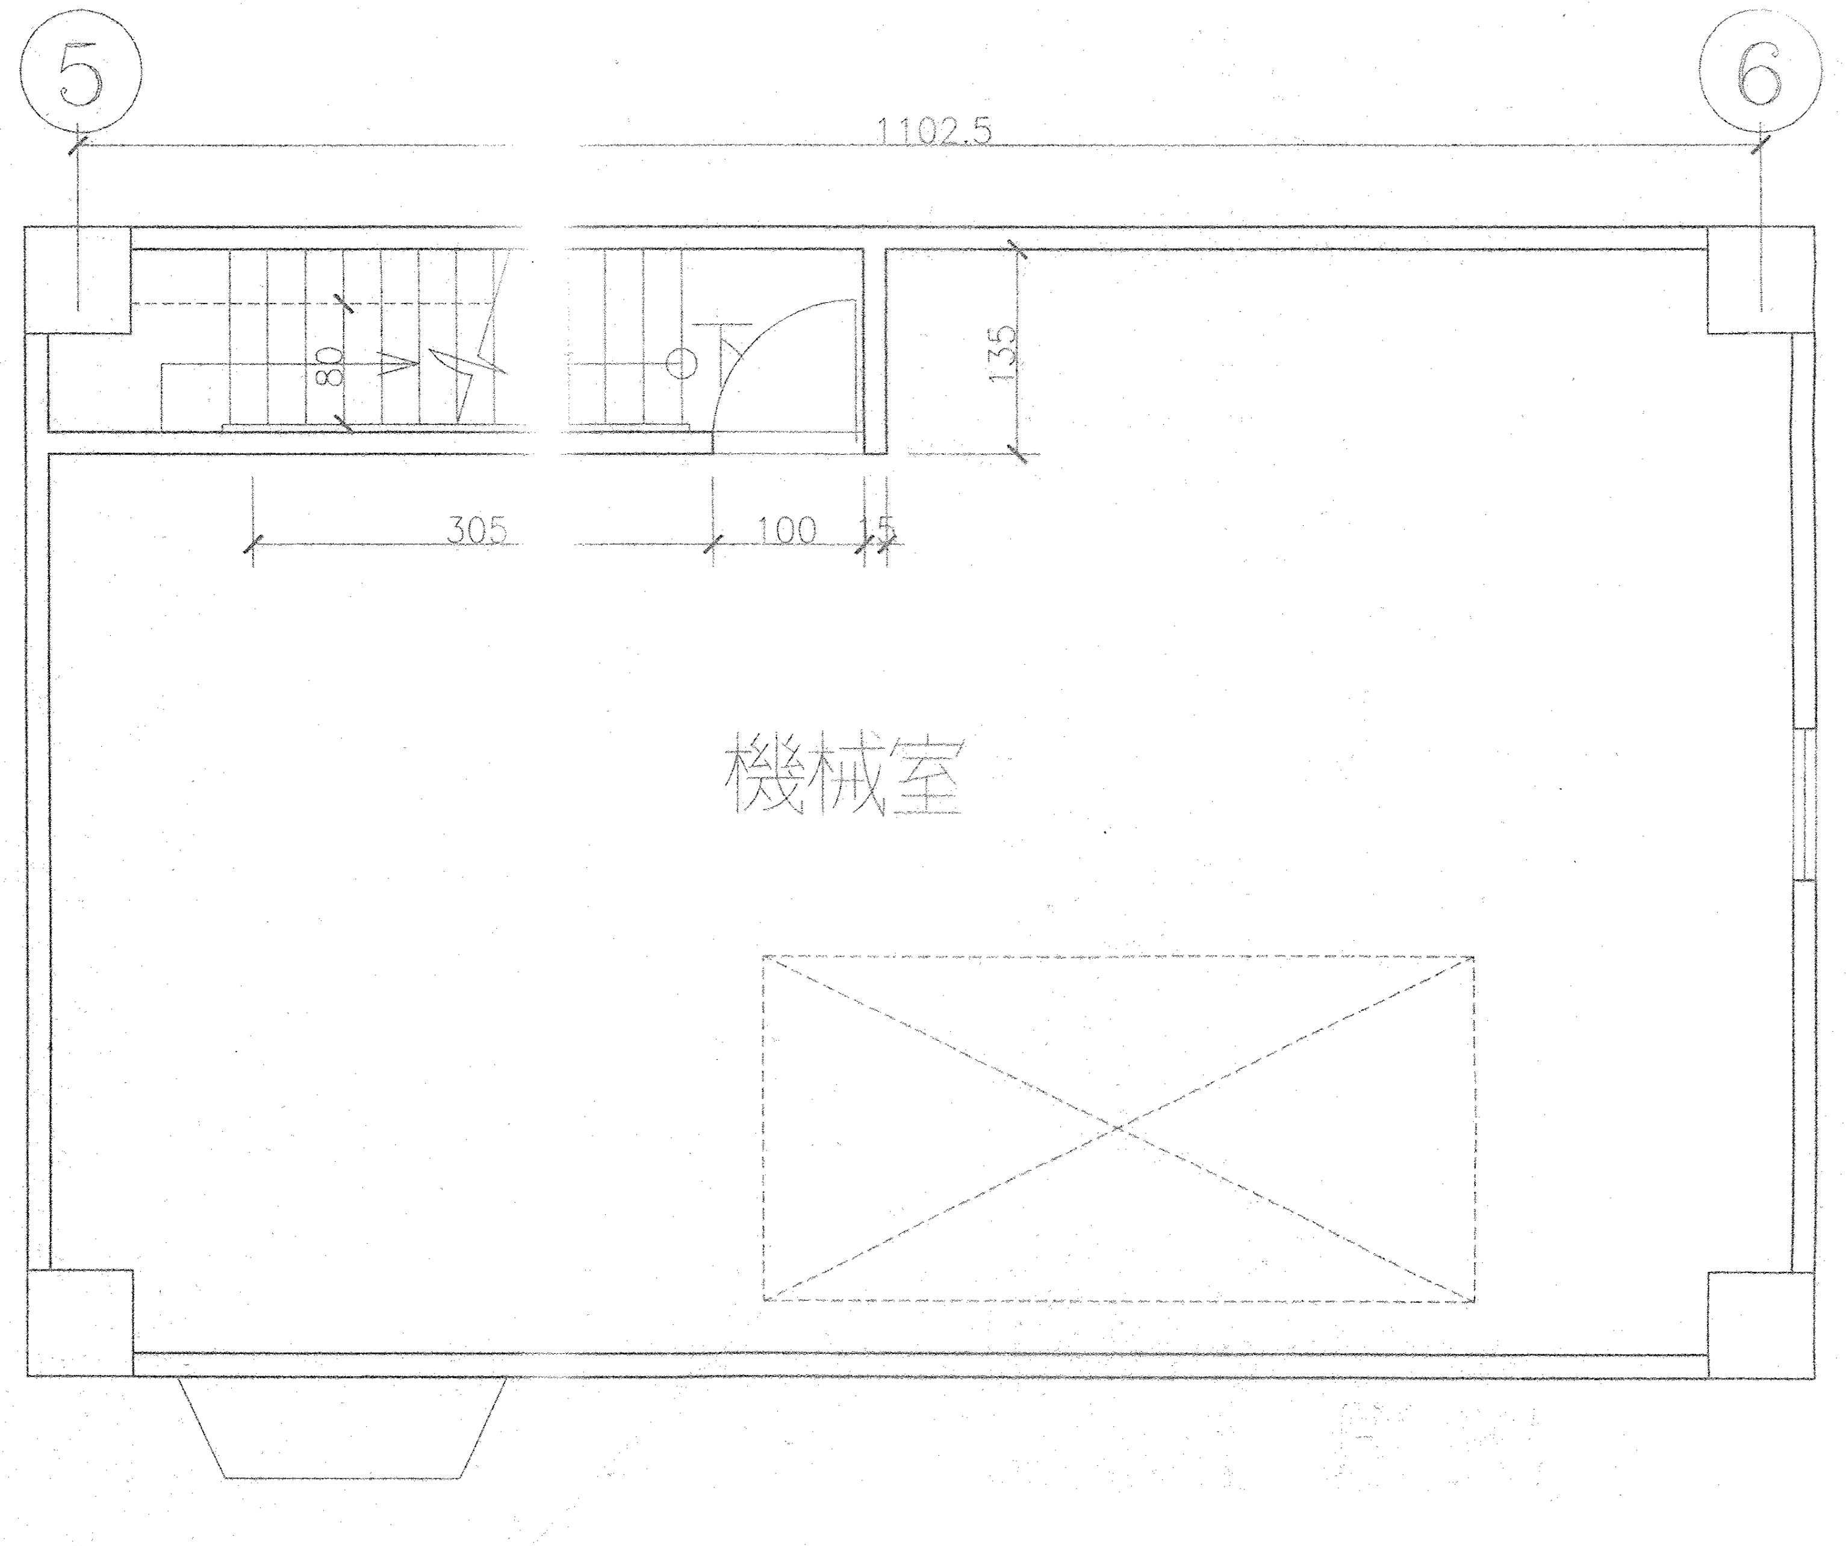
5
6
1102.5
135
305
100
80
機械室

⑥（前棟）A 電梯, 戊梯屋頂二層平面圖 S:1/50

修正 REVISION	日期 DATE	說明 DESCRIPTION	核准 APPROVED BY
第二次變更設計		(1). 柱斷面加大	
		(2). 機械室加設窗戶	

繪圖 DRAWN BY	設計 DESIGN BY	比例 SCALE
簡阿錄	林津盛	S1/50
核對 CHECKED BY 林津盛	核准 APPROVED BY	日期 DATE

行政院國軍退除役官兵輔導委員會武陵農場

財團法人 中央營建技術顧問研究社

工程名稱 PROJECT TITLE	武陵賓館新館興建工程（第二次變更設計）（土建工程）	圖號 DRAWING NO.	張號 SHEET NO.	業務號 JOB NO.
圖名 DRAWING NAME	（前棟）甲梯, 戊梯平面圖及A 電梯機房詳圖	A5-1		