




(後棟)D 電梯平面圖 S:1/40

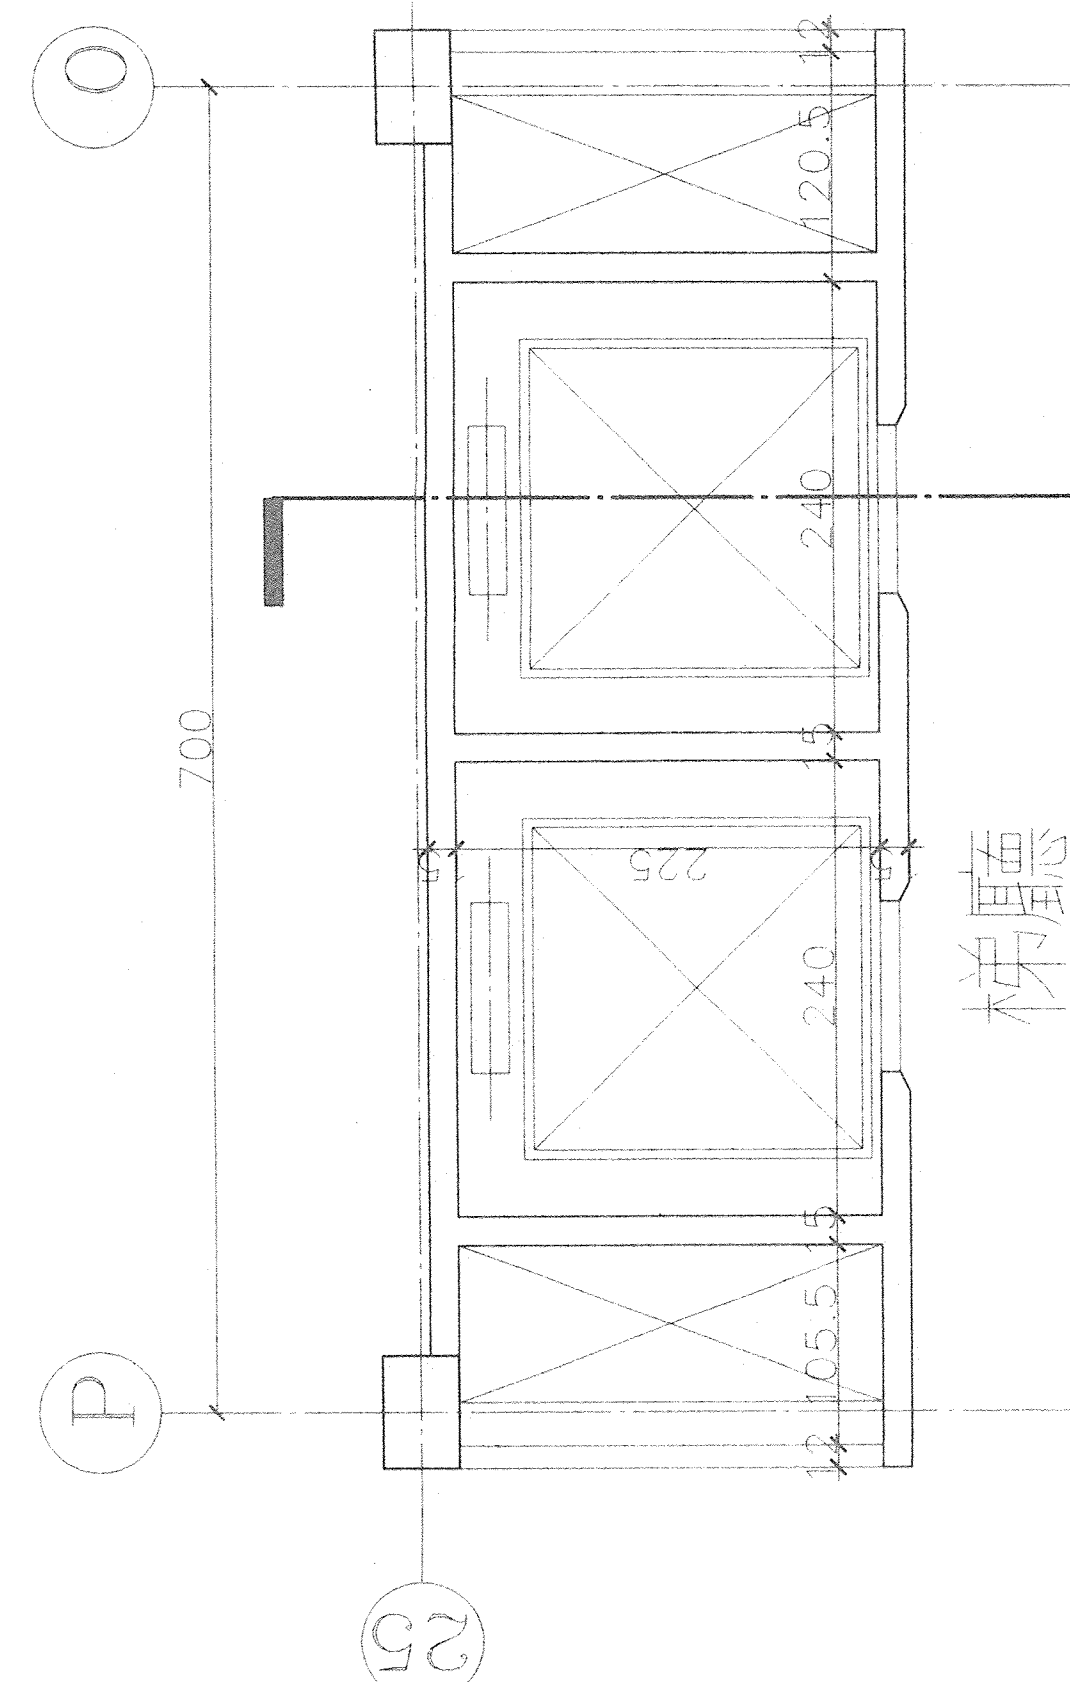

(後棟)E 電梯平面圖 S:1/40

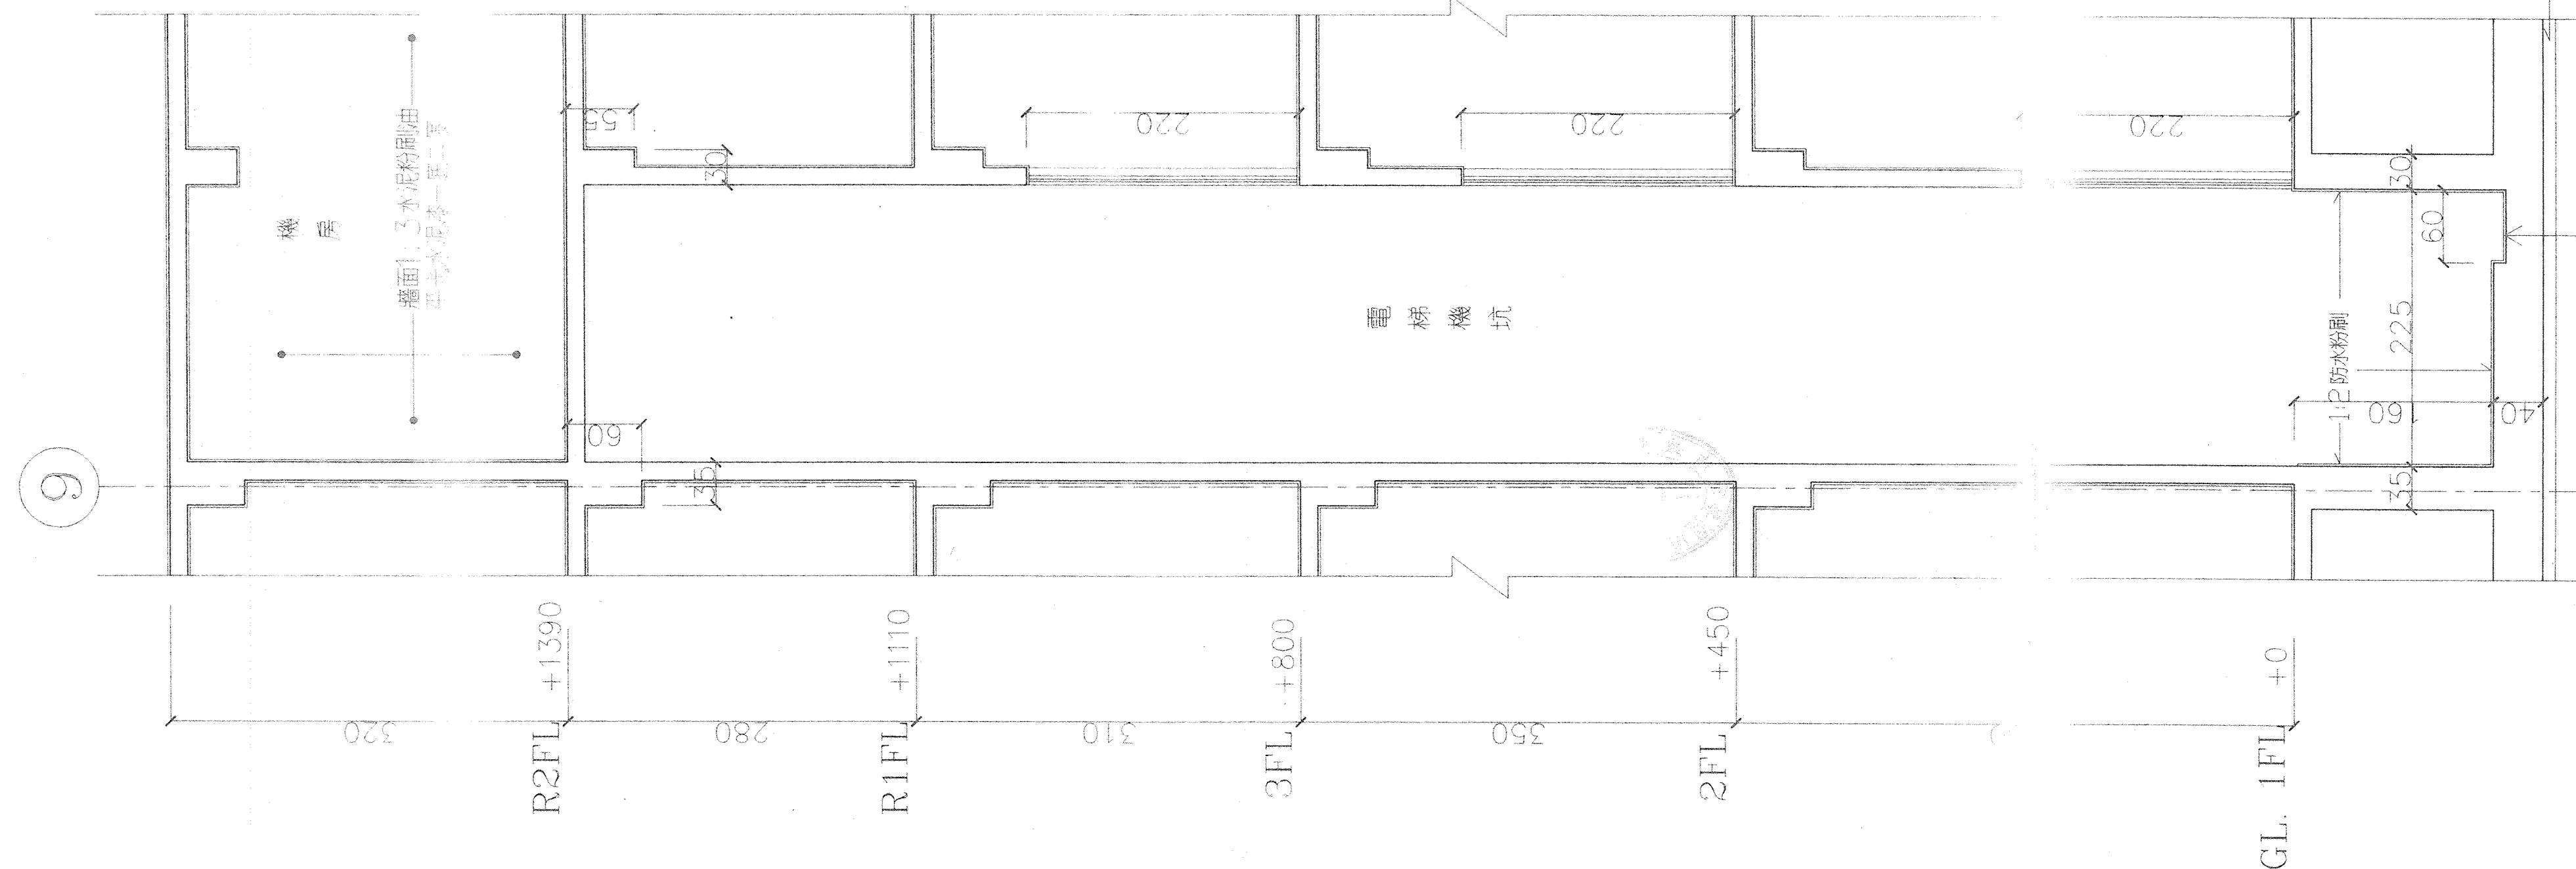

2 (後棟)D 電梯剖面圖 S:1/40

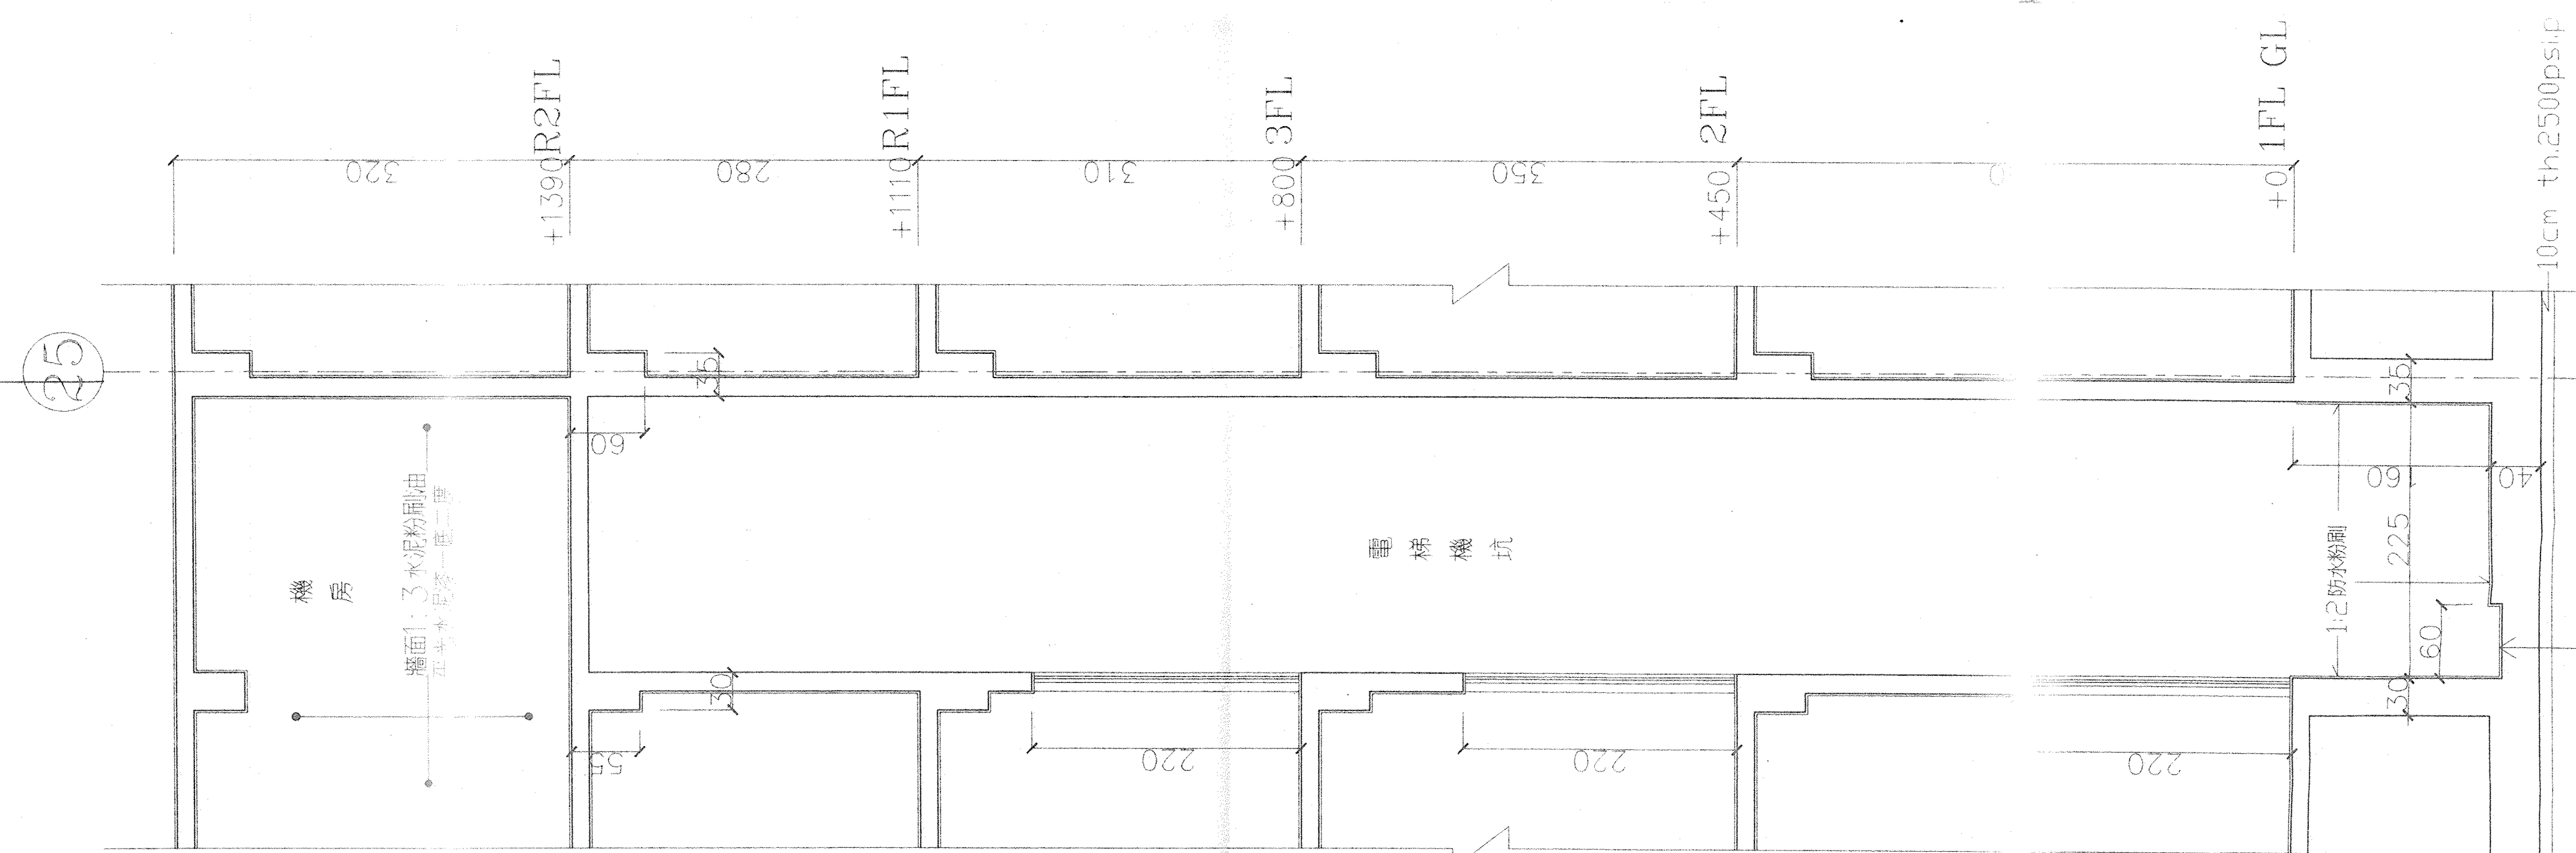

1 (後棟)E 電梯剖面圖 S:1/40

修正 REVISION	日期 DATE	說明 DESCRIPTION	核准 APPROVED BY	繪圖 DRAWN BY	設計 DESIGN BY	比例 SCALE	工程名稱 PROJECT TITLE	圖號 DRAWING NO.	張號 SHEET NO.	業務號 JOB NO.
第二次變更設計		電梯入口C/C牛欄取道		徐河發	林漢盛	S1/40	武陵賓館新館興建工程 (土建工程)	A5-10		
				核對 CHECKED BY	核准 APPROVED BY	日期 DATE	圖名 DRAWING NAME			
				林漢盛			(後棟)E.D 電梯剖面圖 (第二次變更設計)			

行政院國軍退除役官兵輔導委員會武陵農場
財團法人 中央營建技術顧問研究社

