




機械室留孔位置圖(1/20)

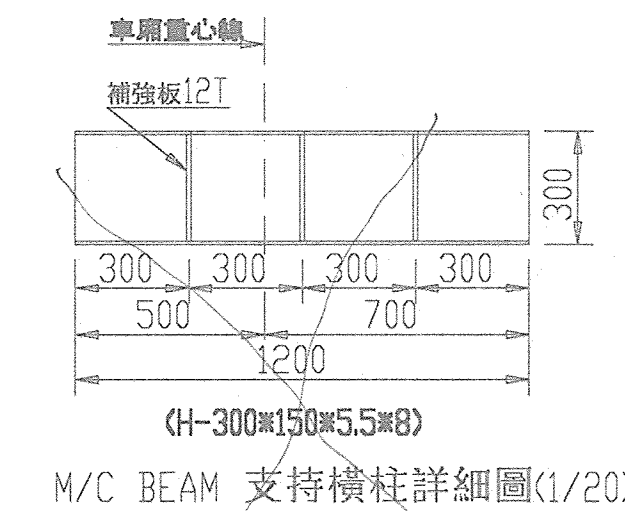

M/C BEAM 支持橫柱詳細圖(1/20)

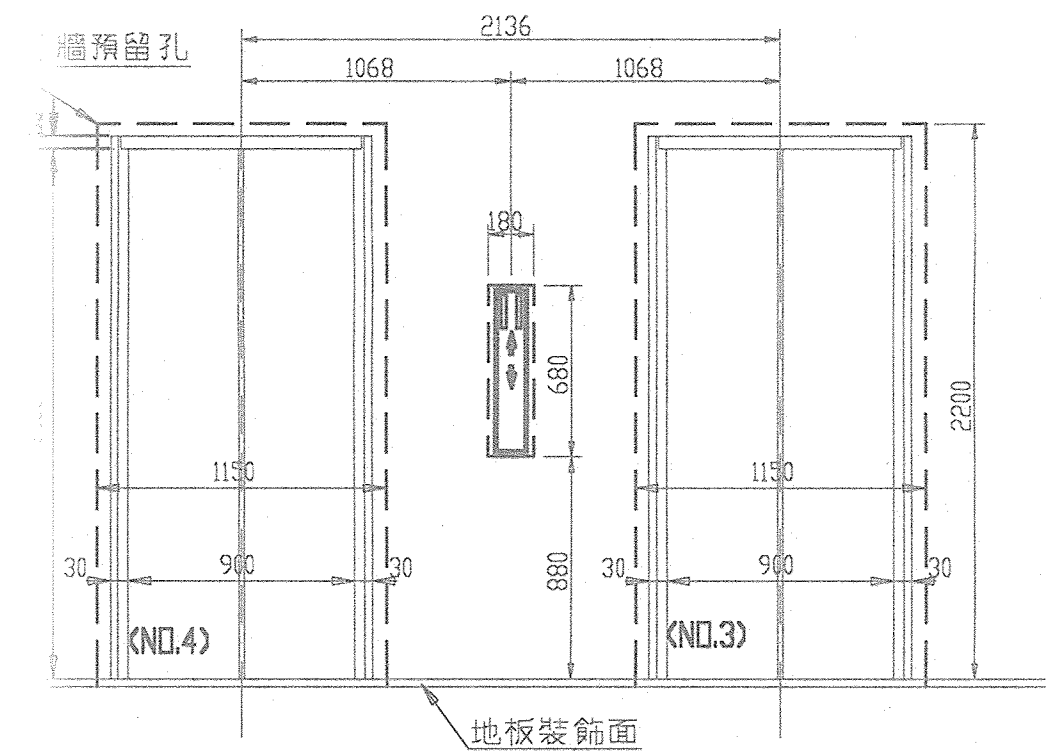


乘場門預留孔圖(1/30)
(1-3FL)

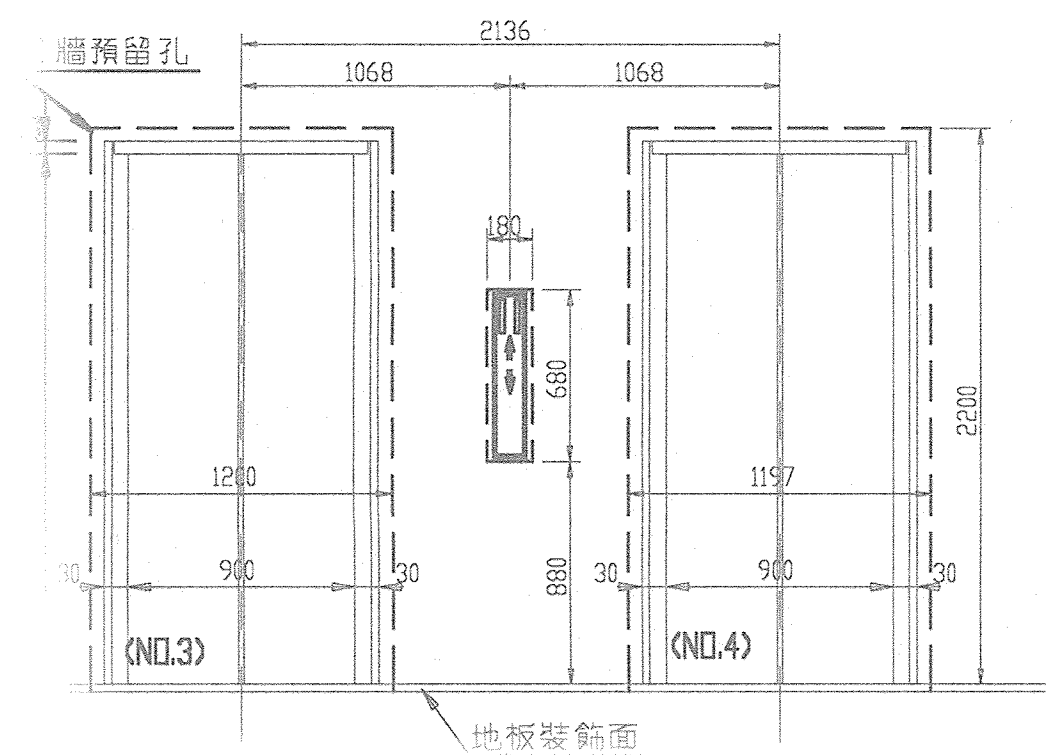

(B1FL)

註:ND.3 為殘盲用

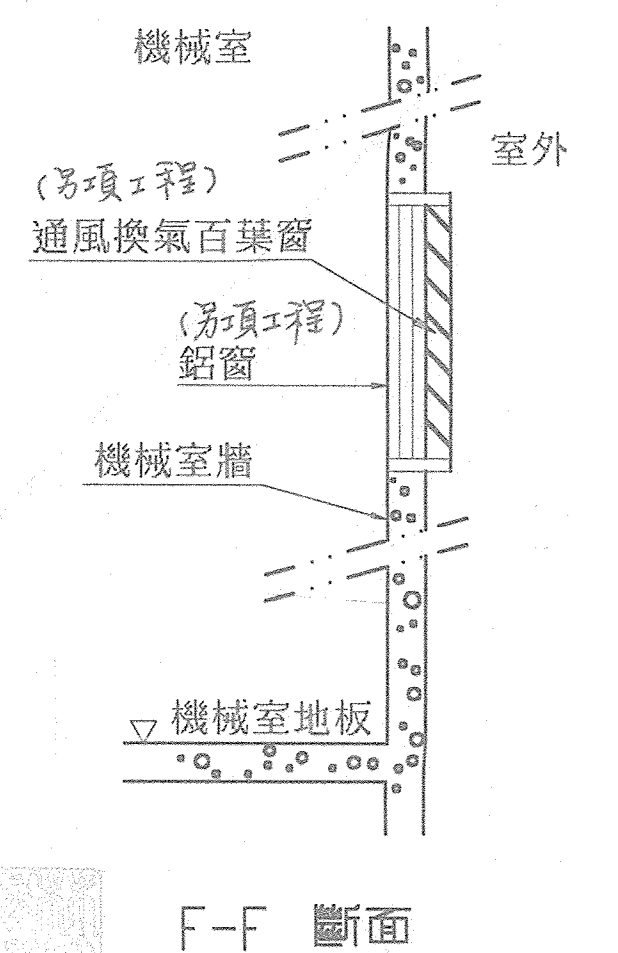

F-F 斷面

修正 REVISION	日期 DATE	說明 DESCRIPTION	核准 APPROVED	繪圖 DRAWN BY	設計 DESIGN BY	比例 SCALE	工程名稱 PROJECT TITLE	圖號 DRAWING NO.	張號 SHEET NO.	業務號 JOB NO.
				符所福	符所福	S1/200	行政院國軍退除役官兵輔導委員會武陵農場	A5-14		
				核對 CHECKED	核准 APPROVED	日期 DATE	財團中央營建技術顧問研究社	B 電梯機械房預留孔及施工詳圖		
				符所福	符所福					