


機械室留孔位置圖(1/20)

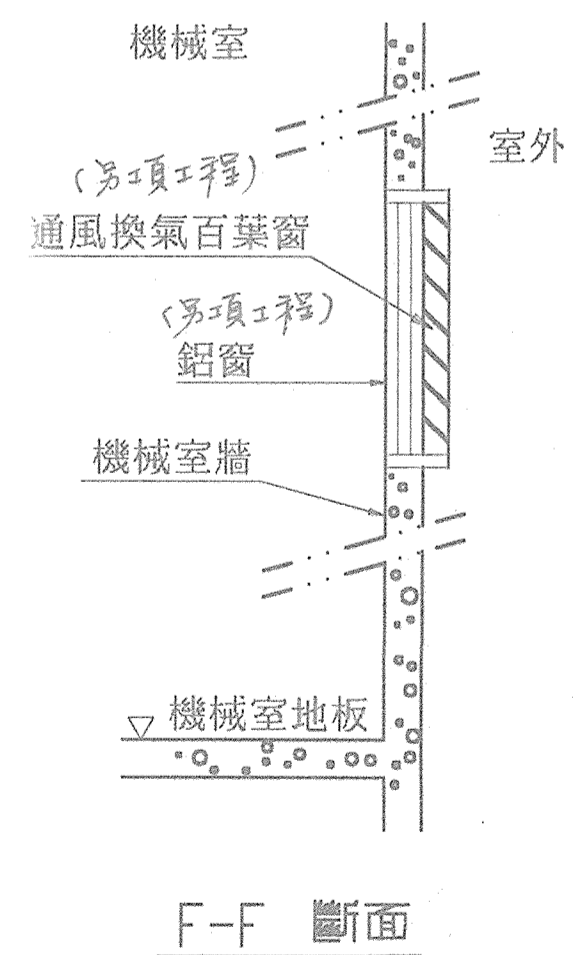

修正 REVISION	日期 DATE	說明 DESCRIPTION	核准 APPROVED	繪圖 DRAWN BY	設計 DESIGN BY	比例 SCALE	行政院國軍退除役官兵輔導委員會武陵農場	工程名稱 PROJECT TITLE	武陵賓館新館興建工程 (土建工程)	圖號 DRAWING NO.	張號 SHEET NO.	業務號 JOB NO.
				謝西銘	林信成	S1/200	財團中央營建技術顧問研究社	圖名 DRAWING NAME	E 電梯機械房預留孔及施工詳圖	A5-18		
				核對 CHECKED	核准 APPROVED	日期 DATE						