




1 (後棟)丙樓梯一層平面圖/50

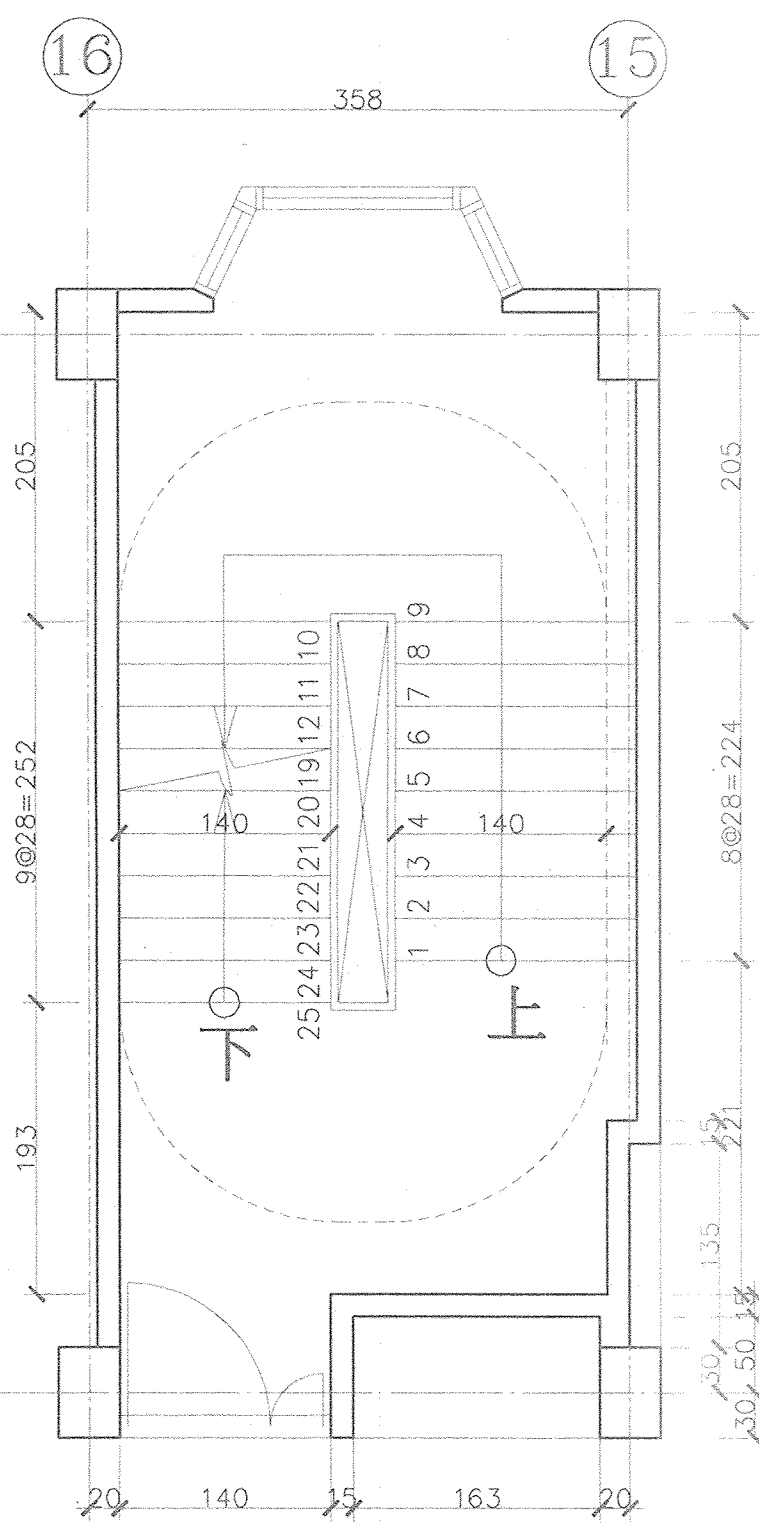


2 (後棟)丙樓梯二層平面圖/50

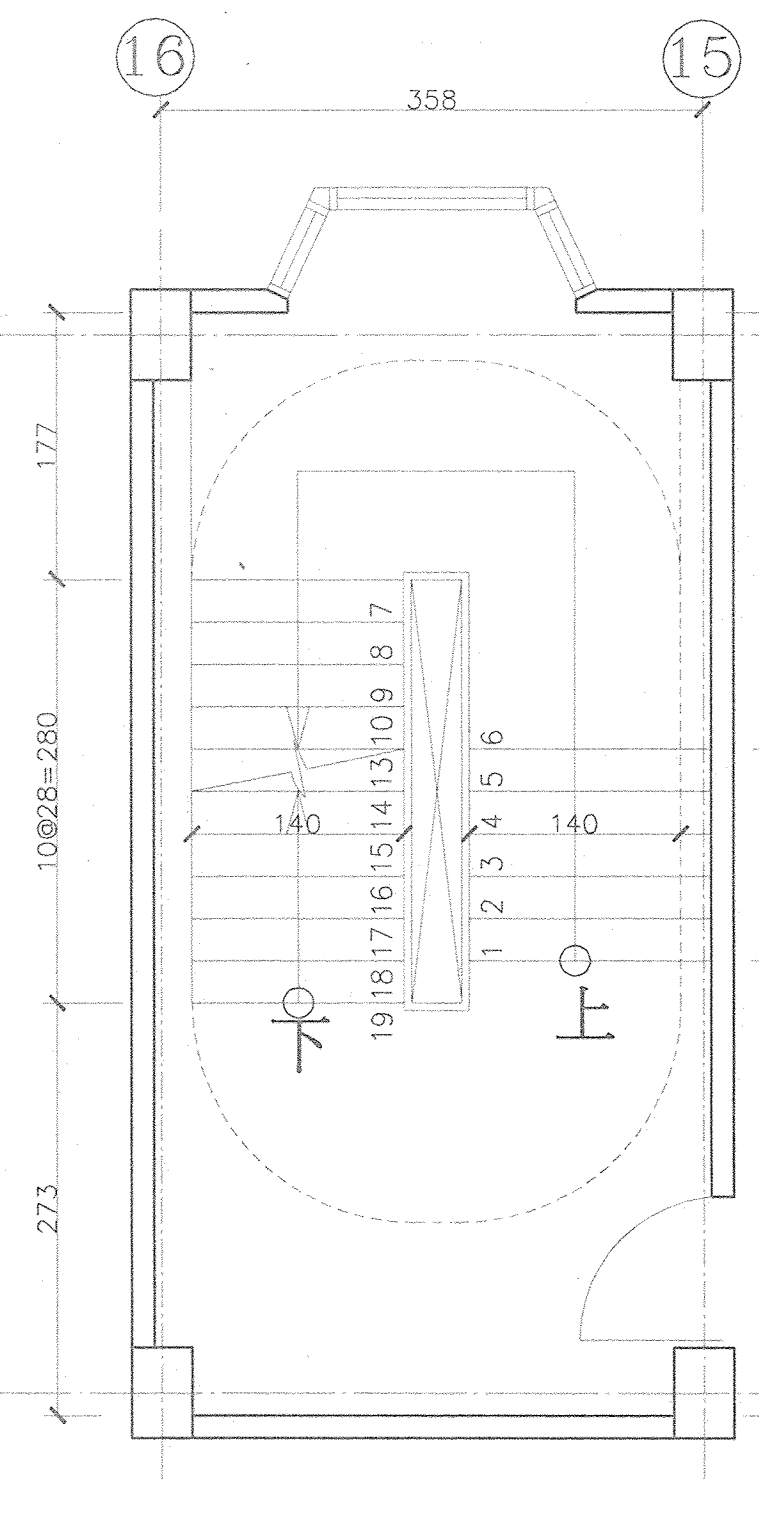


3 (後棟)C丙樓梯三層平面圖/50

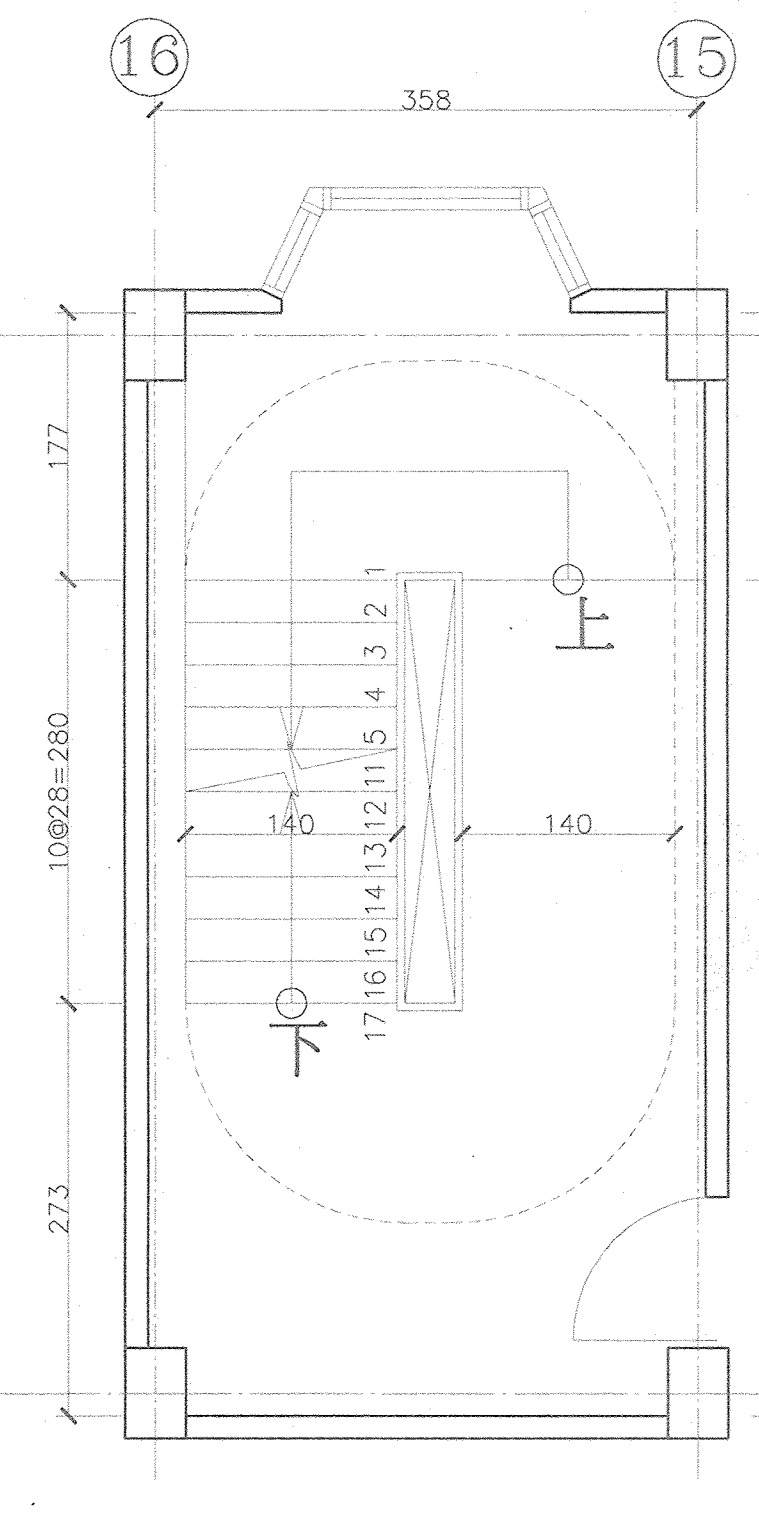


4 (後棟)丙樓梯屋頂一層平面圖/50

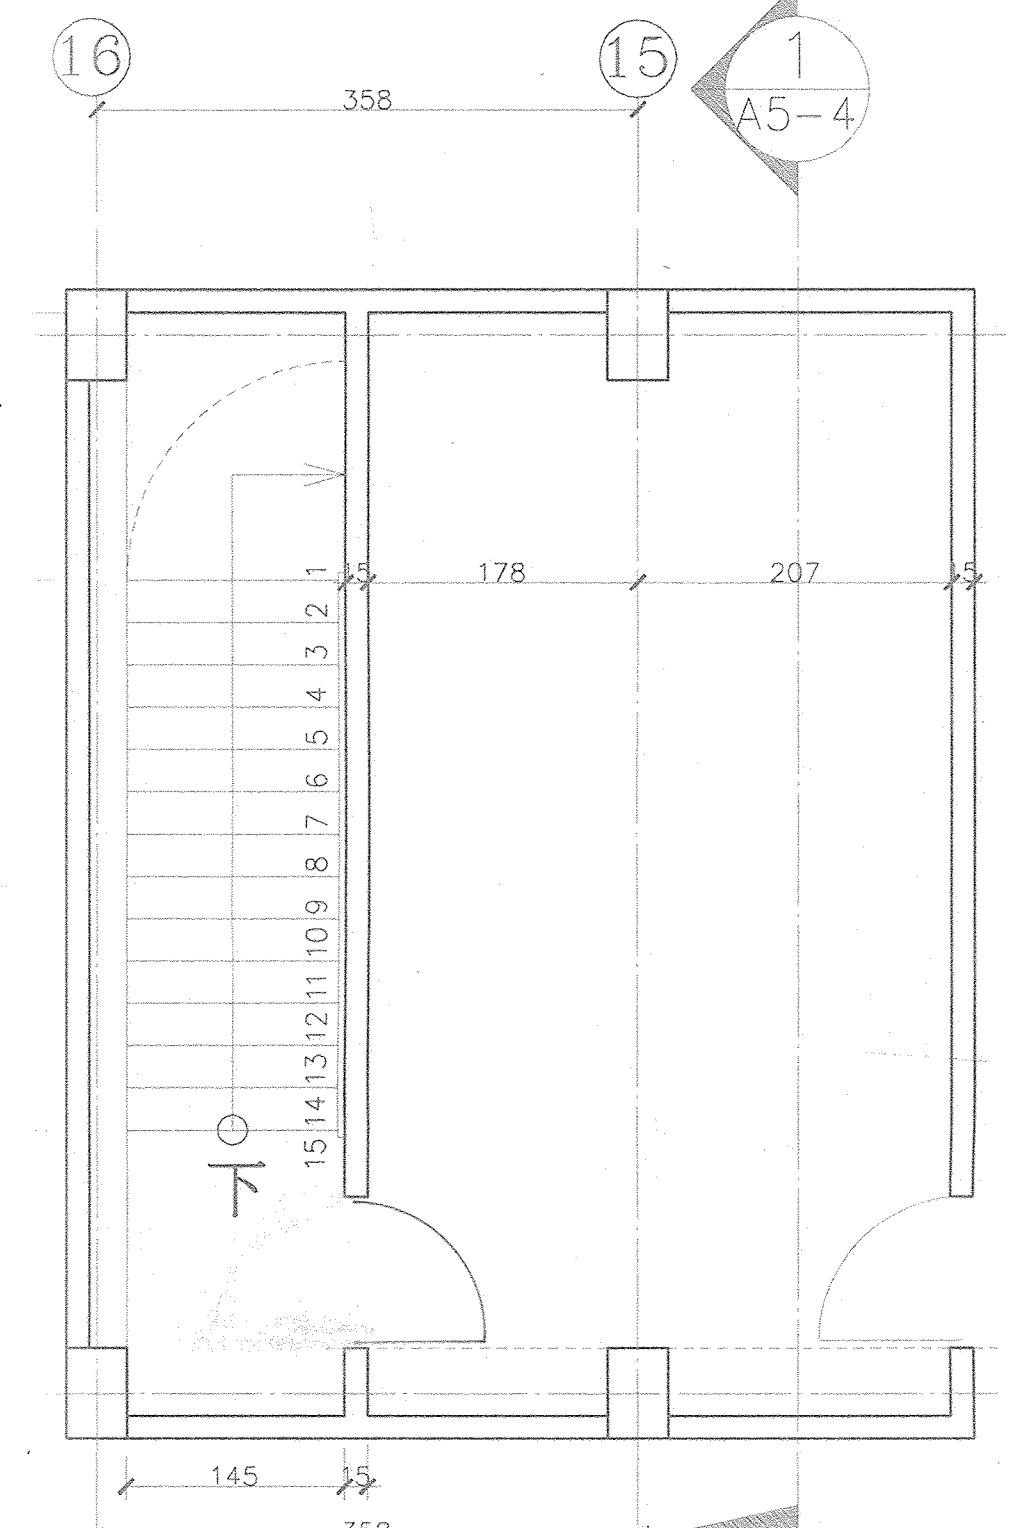


5 (後棟)C丙樓梯屋頂二層及水箱平面圖

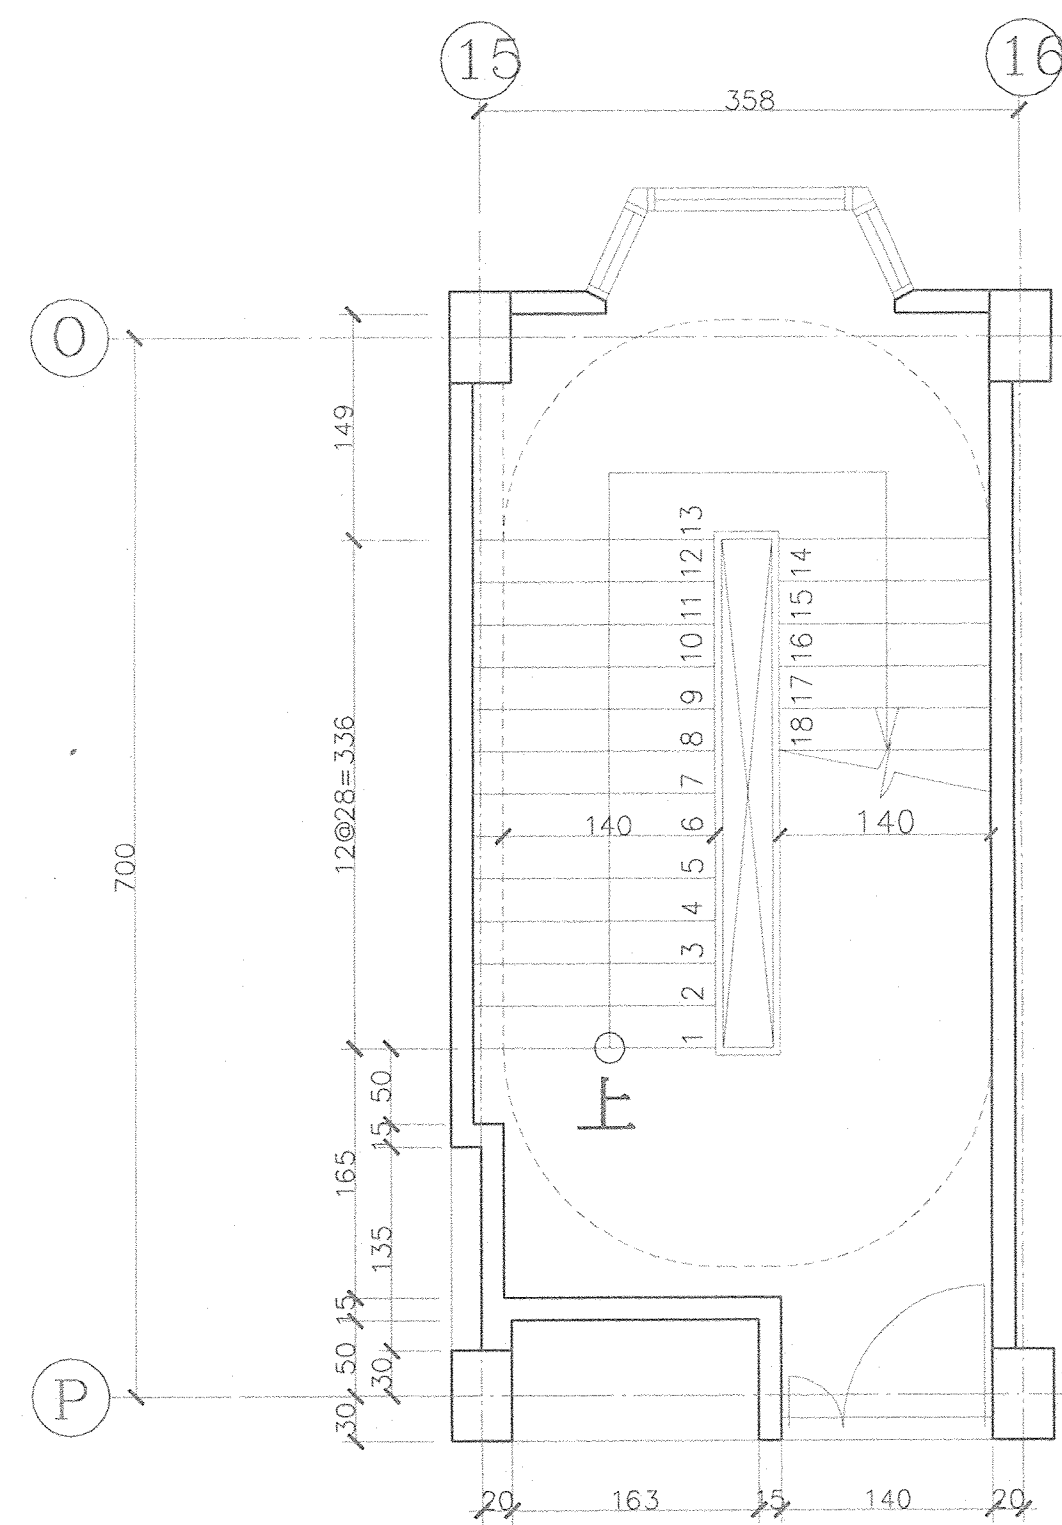


6 (後棟)丁樓梯一層平面圖/50

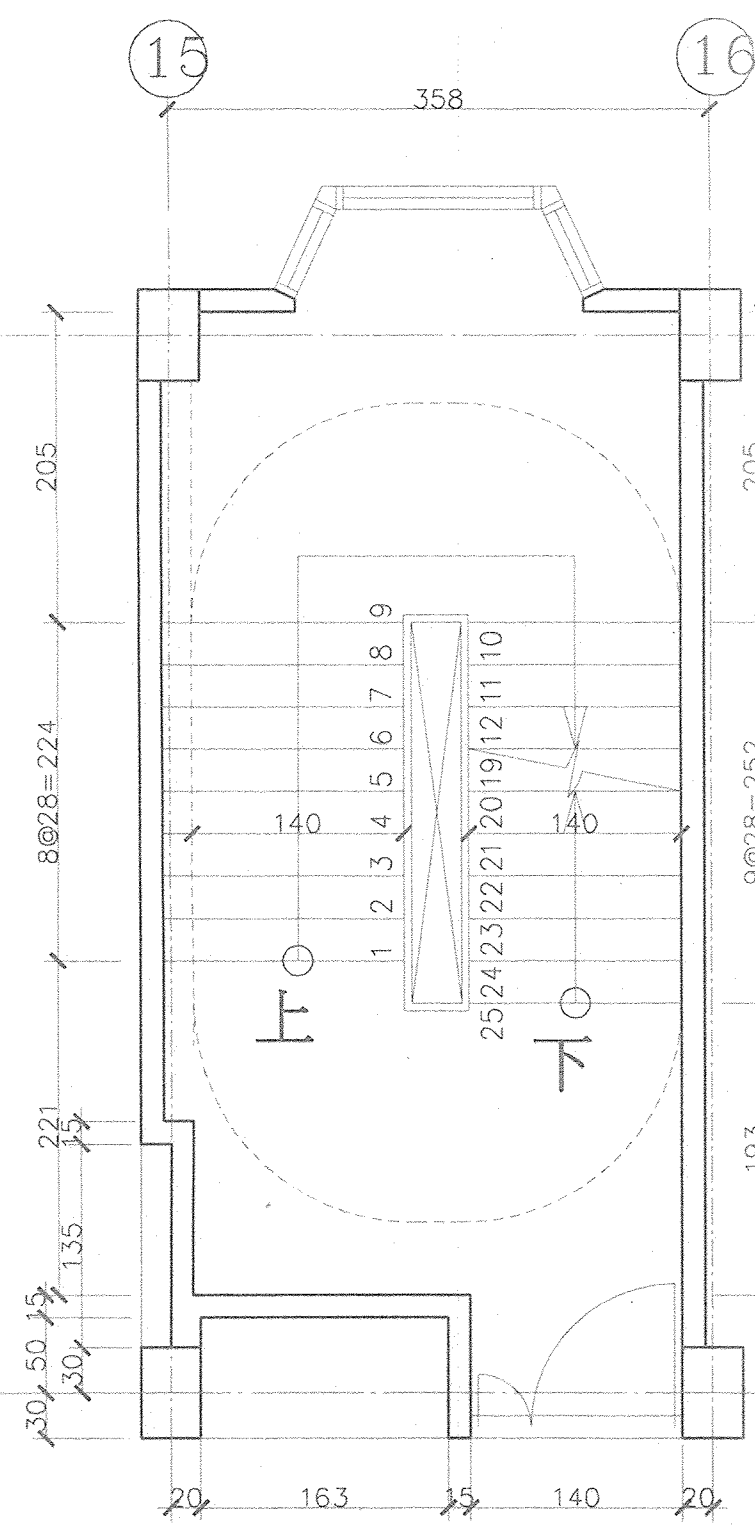


7 (後棟)丁樓梯二層平面圖/50

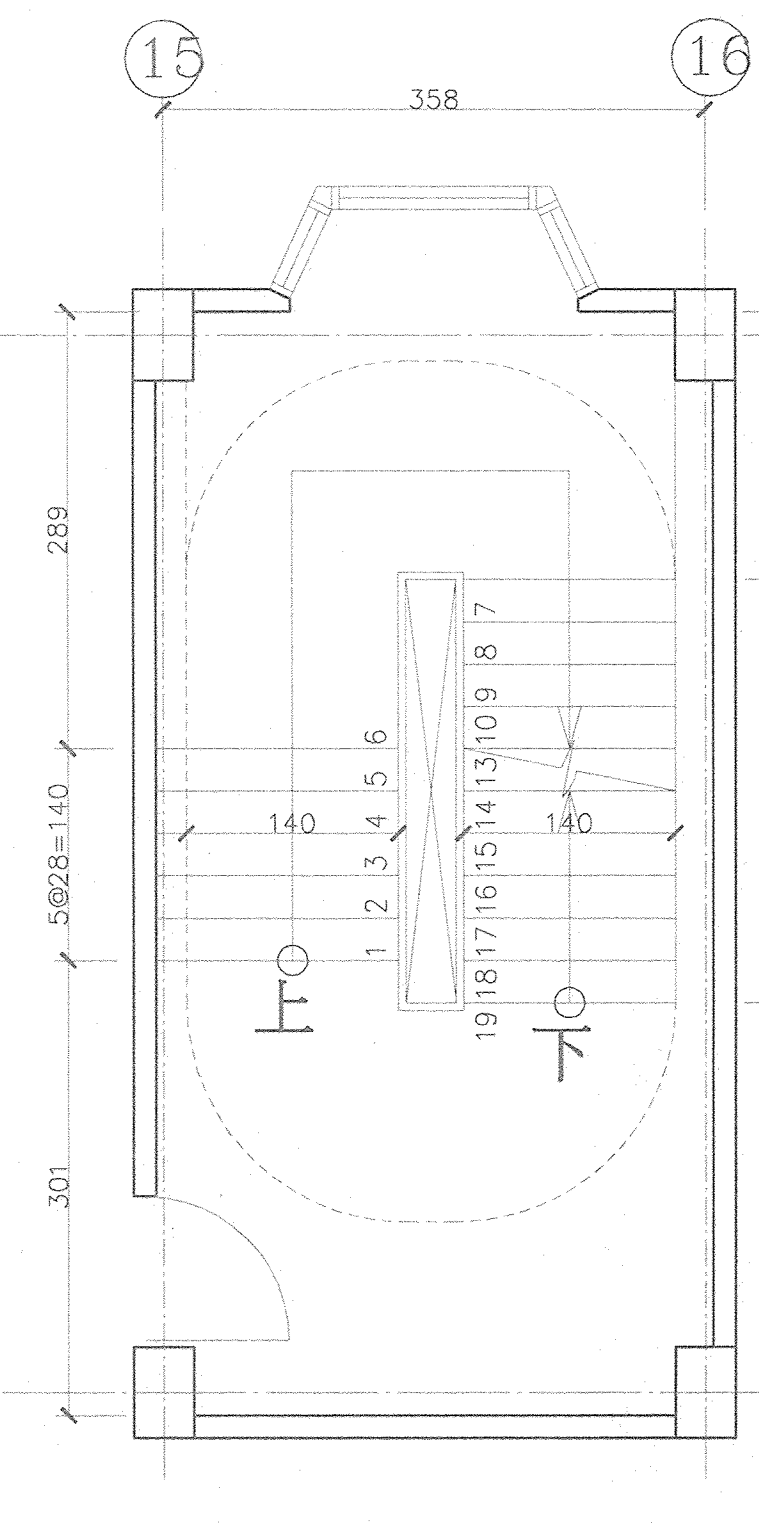

8 (後棟)丁樓梯三層平面圖/50

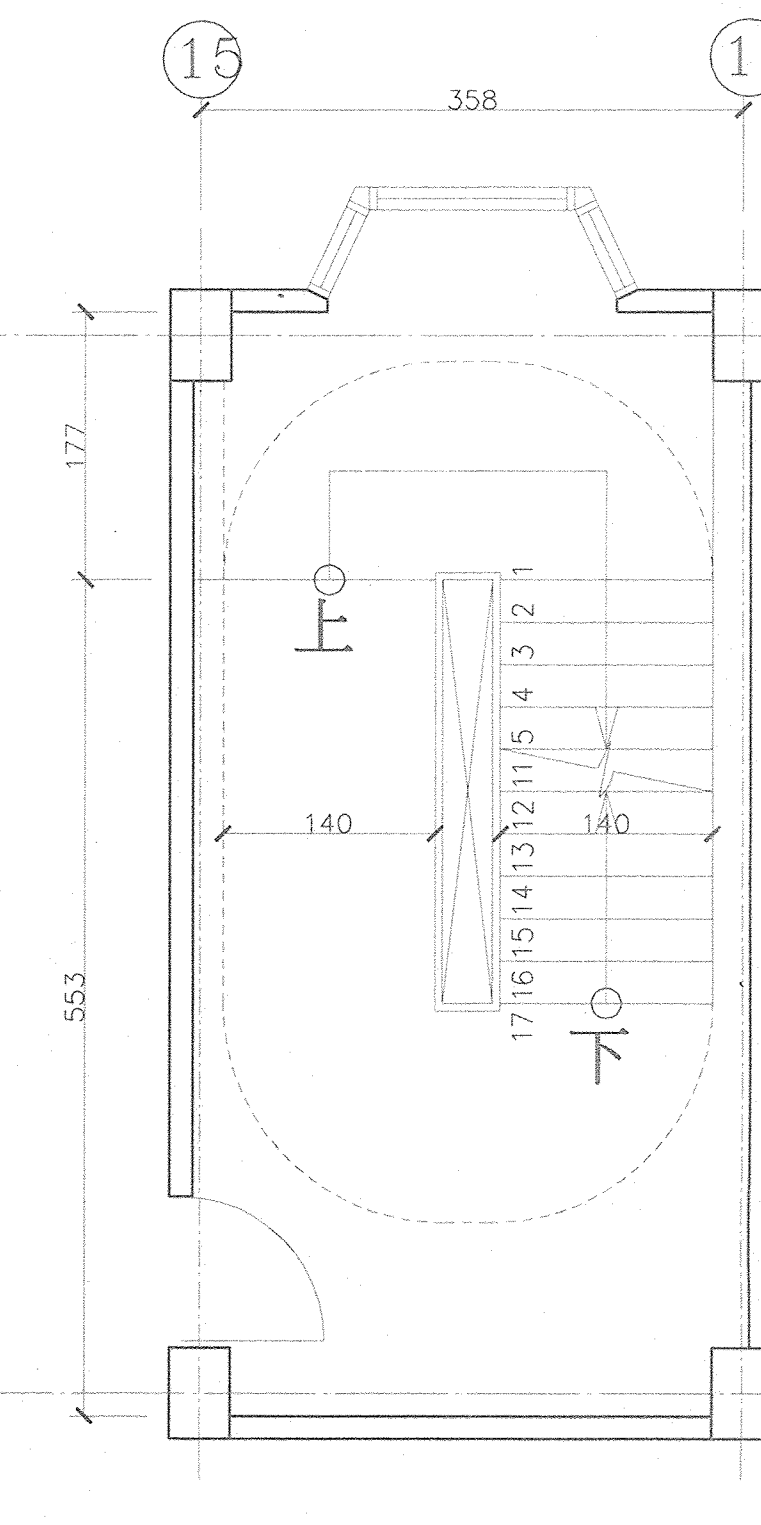

9 (後棟)丁樓梯屋頂一層平面圖/50

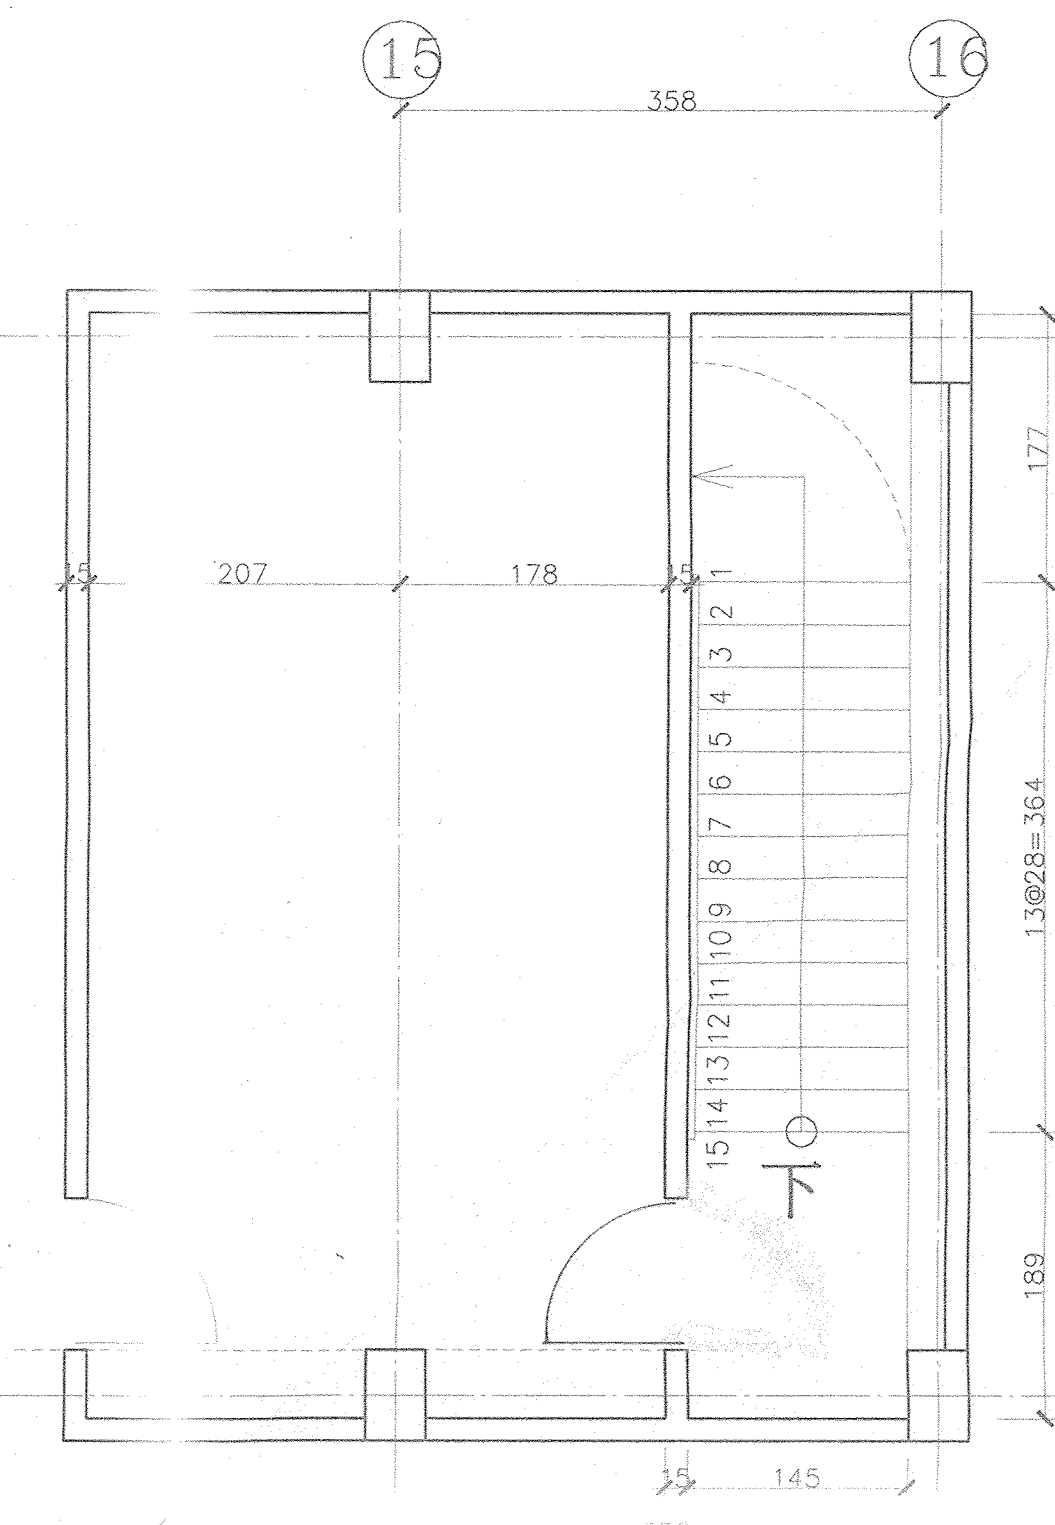

10 (後棟)丁樓梯屋頂二層及水箱平面圖

修正 REVISION	日期 DATE	說明 DESCRIPTION	核准 APPROVED	繪圖 DRAWN BY	設計 DESIGN BY	比例 SCALE	工程名稱 PROJECT TITLE	圖號 DRAWING NO.	張號 SHEET NO.	業務號 JOB NO.
				顏阿揚	林俊國	S1/50	行政院國軍退除役官兵輔導委員會武陵農場	A5-5		
				核對 CHECKED	核准 APPROVED	日期 DATE	圖名 DRAWING NAME			
				林俊國			(後棟)C,D樓梯平面圖			