

W1 鋁窗 W218*H180


W2 鋁窗 W218*H150
W3 鋁窗 W218*H120

W4 鋁窗 W275*H260

W5 鋁窗 W240*H210

W6 鋁窗 W300*H180

W7 鋁窗 W260*H200

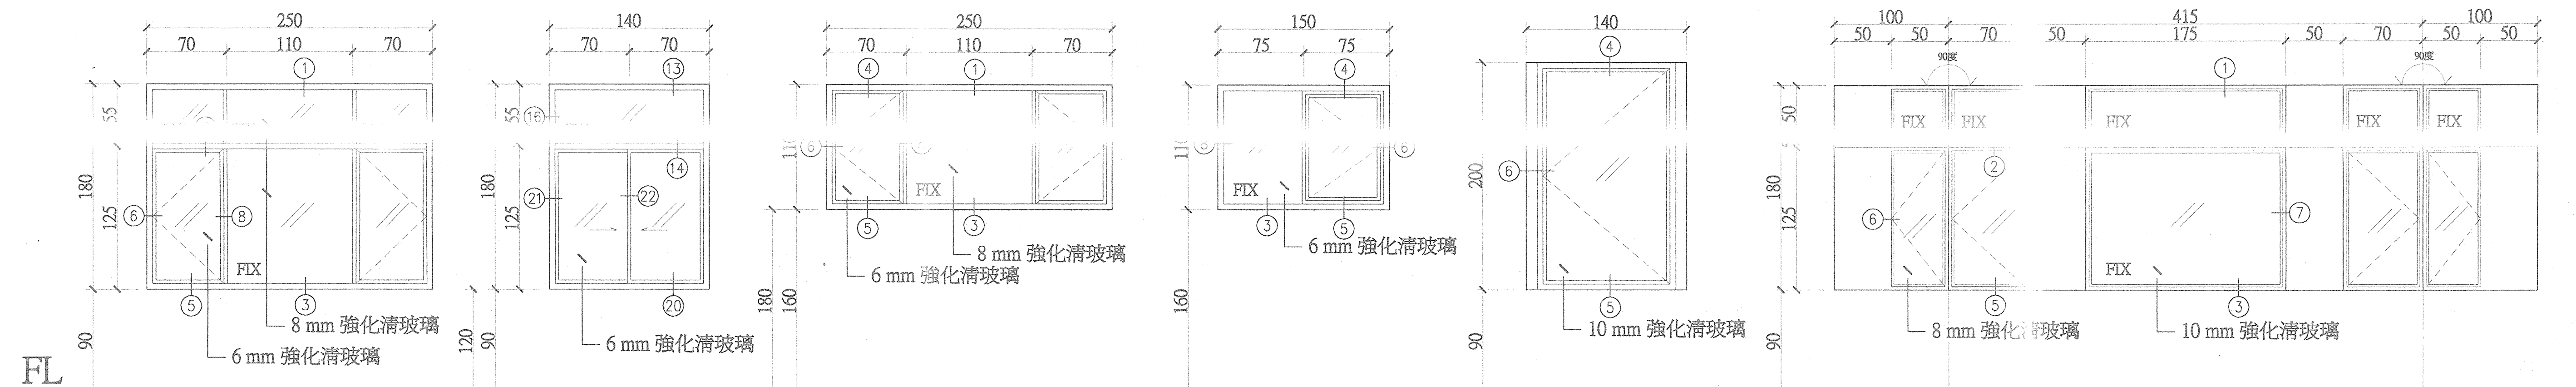

W8 鋁窗 W250*H180


W9 鋁窗 W140*H180

W10 鋁窗 W250*H110

W11 鋁窗 W150*H110

W12 鋁窗 W140*H200

W13 鋁窗 W415*H180

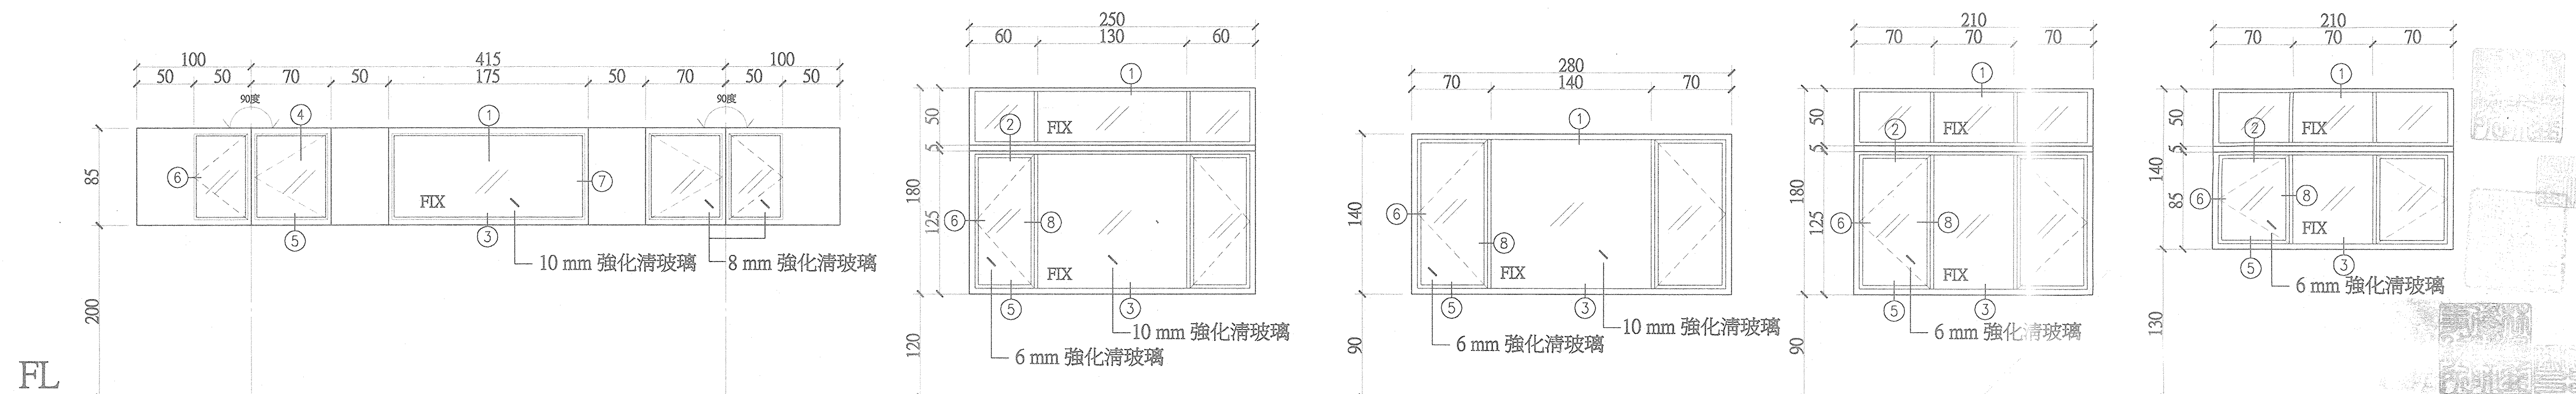

W14 鋁窗 W415*H120

W15 鋁窗 W250*H180

W16 鋁窗 W280*H140

W17 鋁窗 W210*H180

W18 鋁窗 W210*H140

修正 REVISION	日期 DATE	說明 DESCRIPTION	核准 APPROVED	繪圖 DRAWN BY	設計 DESIGN BY	比例 SCALE	工程名稱 PROJECT TITLE	圖號 DRAWING NO.	張號 SHEET NO.	業務號 JOB NO.
				翁明輝	林多威	S1/30	行政院國軍退除役官兵輔導委員會武陵農場	A6-2		
				核對 CHECKED	核准 APPROVED	日期 DATE	窗立面圖表 (二)			
				林多威			窗立面圖表 (二)			