


① 男女三溫暖水池詳剖圖 S1/10

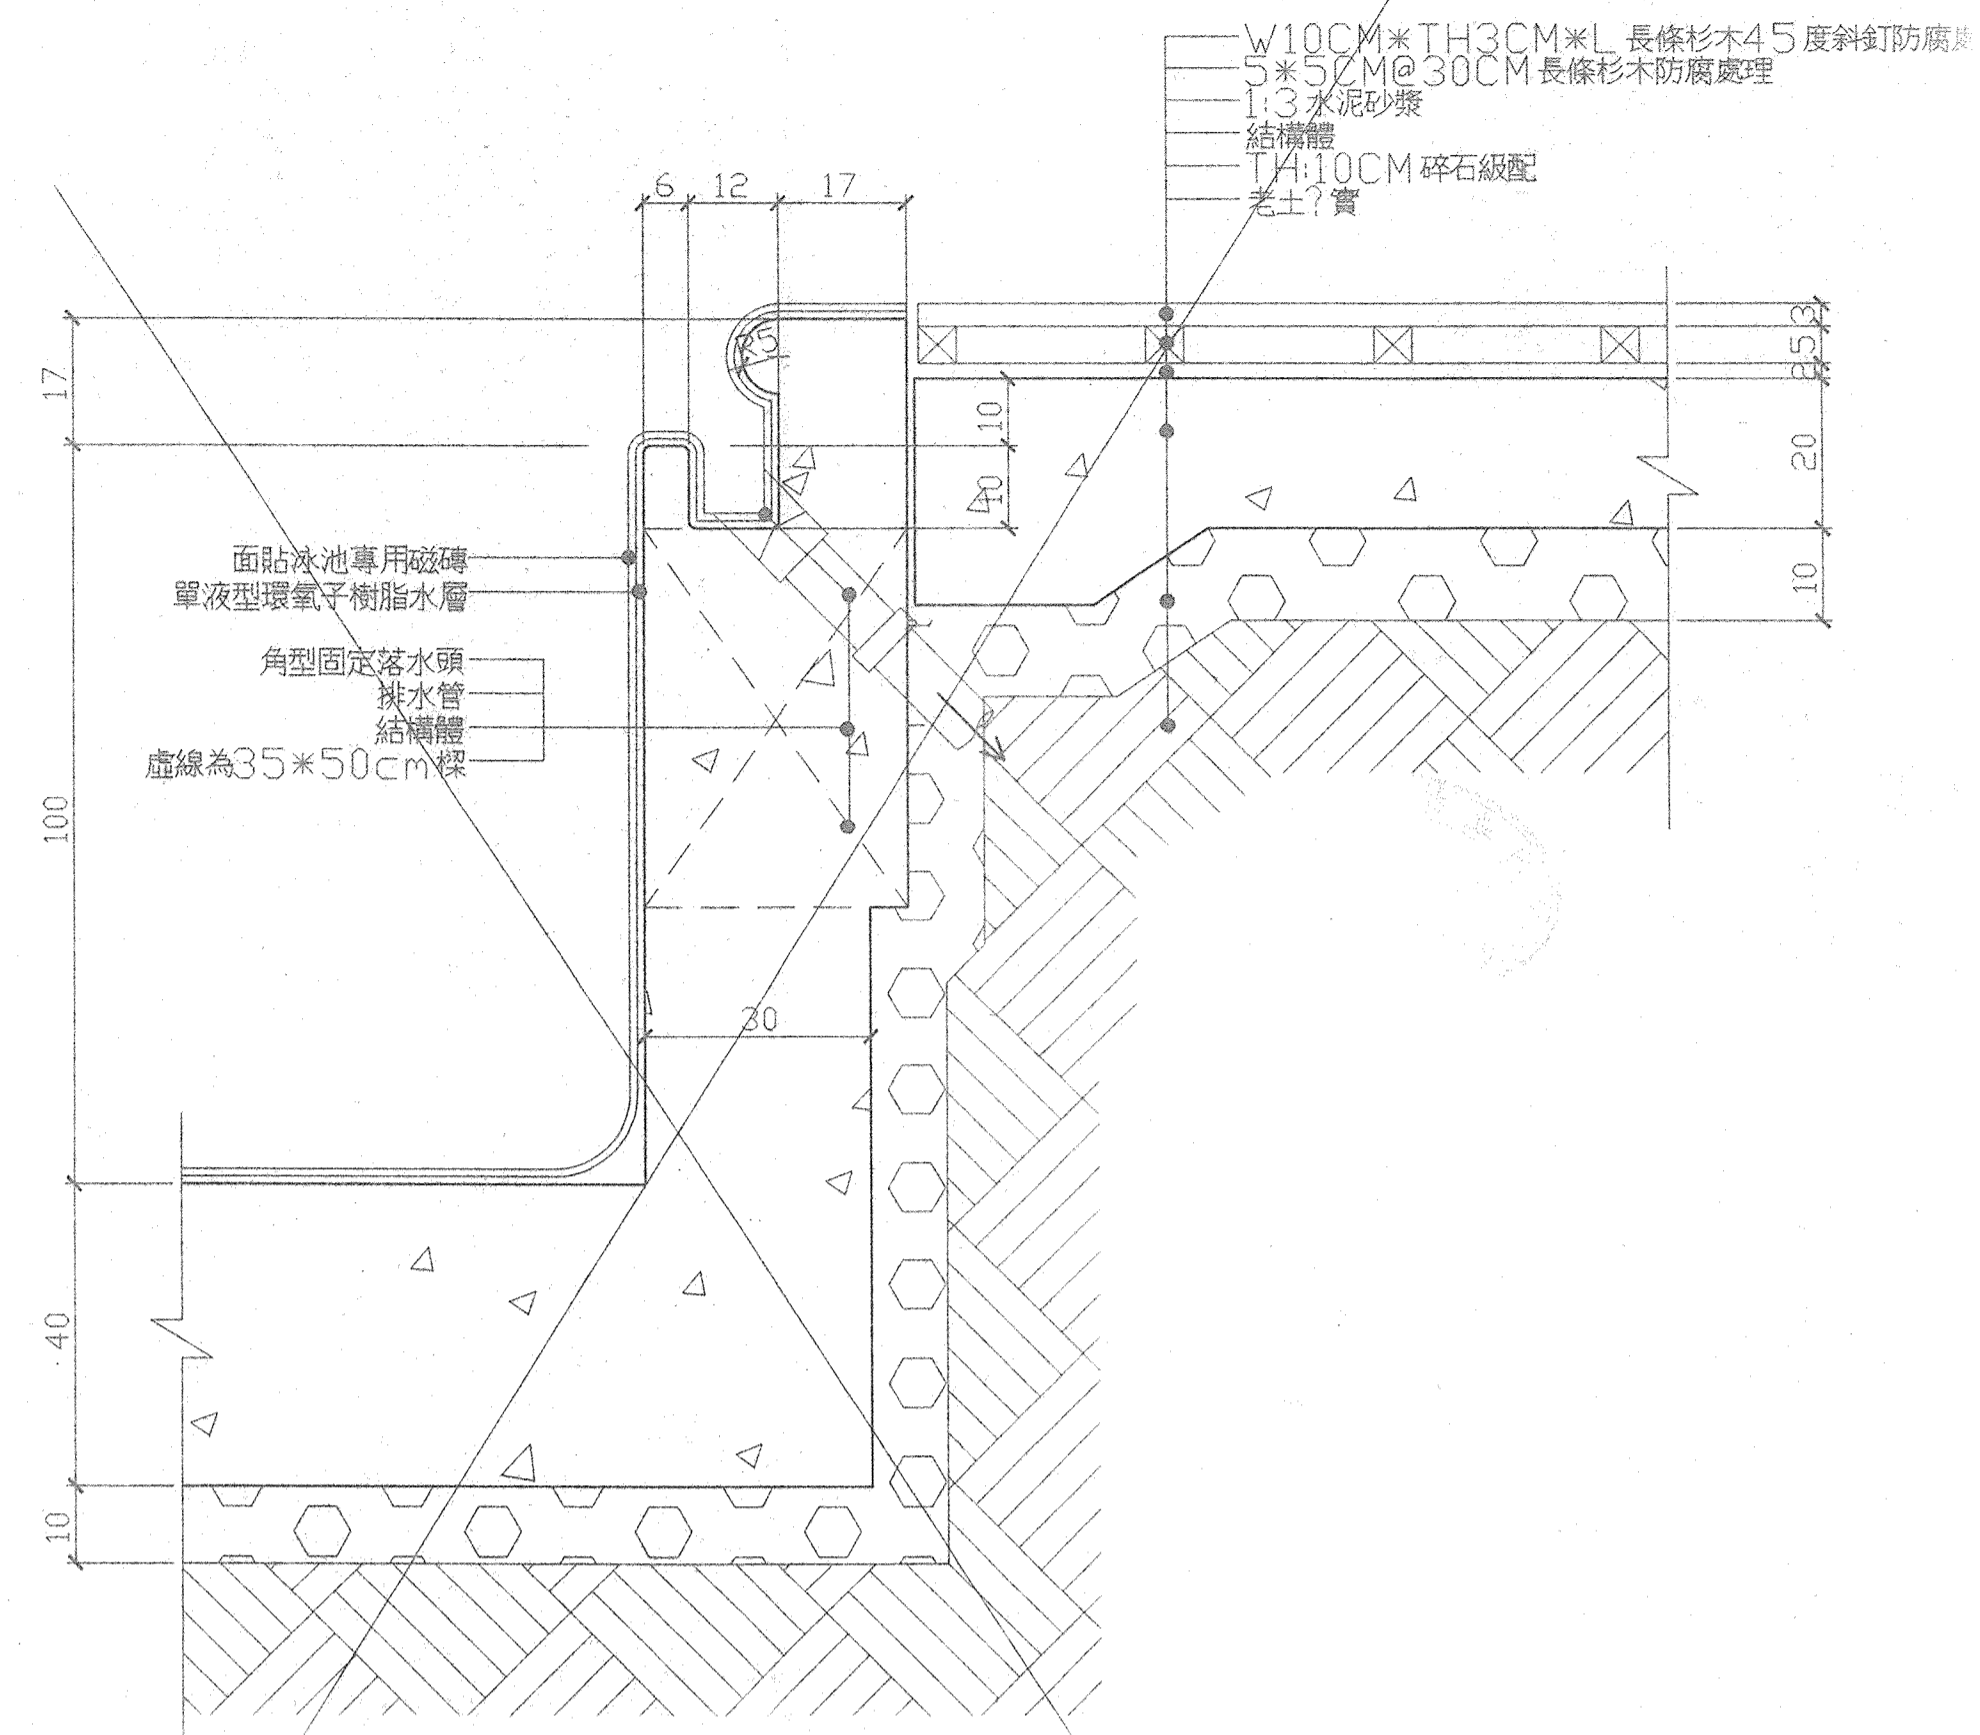

② 游泳池排水砌溝詳剖圖 S1/10

修正 REVISION	日期 DATE	說明 DESCRIPTION	核准 APPROVED BY	繪圖 DRAWN BY	設計 DESIGN BY	比例 SCALE	工程名稱 PROJECT TITLE	圖名 DRAWING NAME	圖號 DRAWING NO.	張號 SHEET NO.	業務號 JOB NO.
第二次變更設計		中庭泳池剖面圖取消		南阿福	林金盛	S1/10	行政院國軍退除役官兵輔導委員會武陵農場	武陵賓館新館興建工程 (土木工程)	A7-3		
				核對 CHECKED BY 林金盛	核准 APPROVED BY	日期 DATE	財團法人 中央營建技術顧問研究社	三溫暖水池剖面詳圖 (第二次變更設計)			