

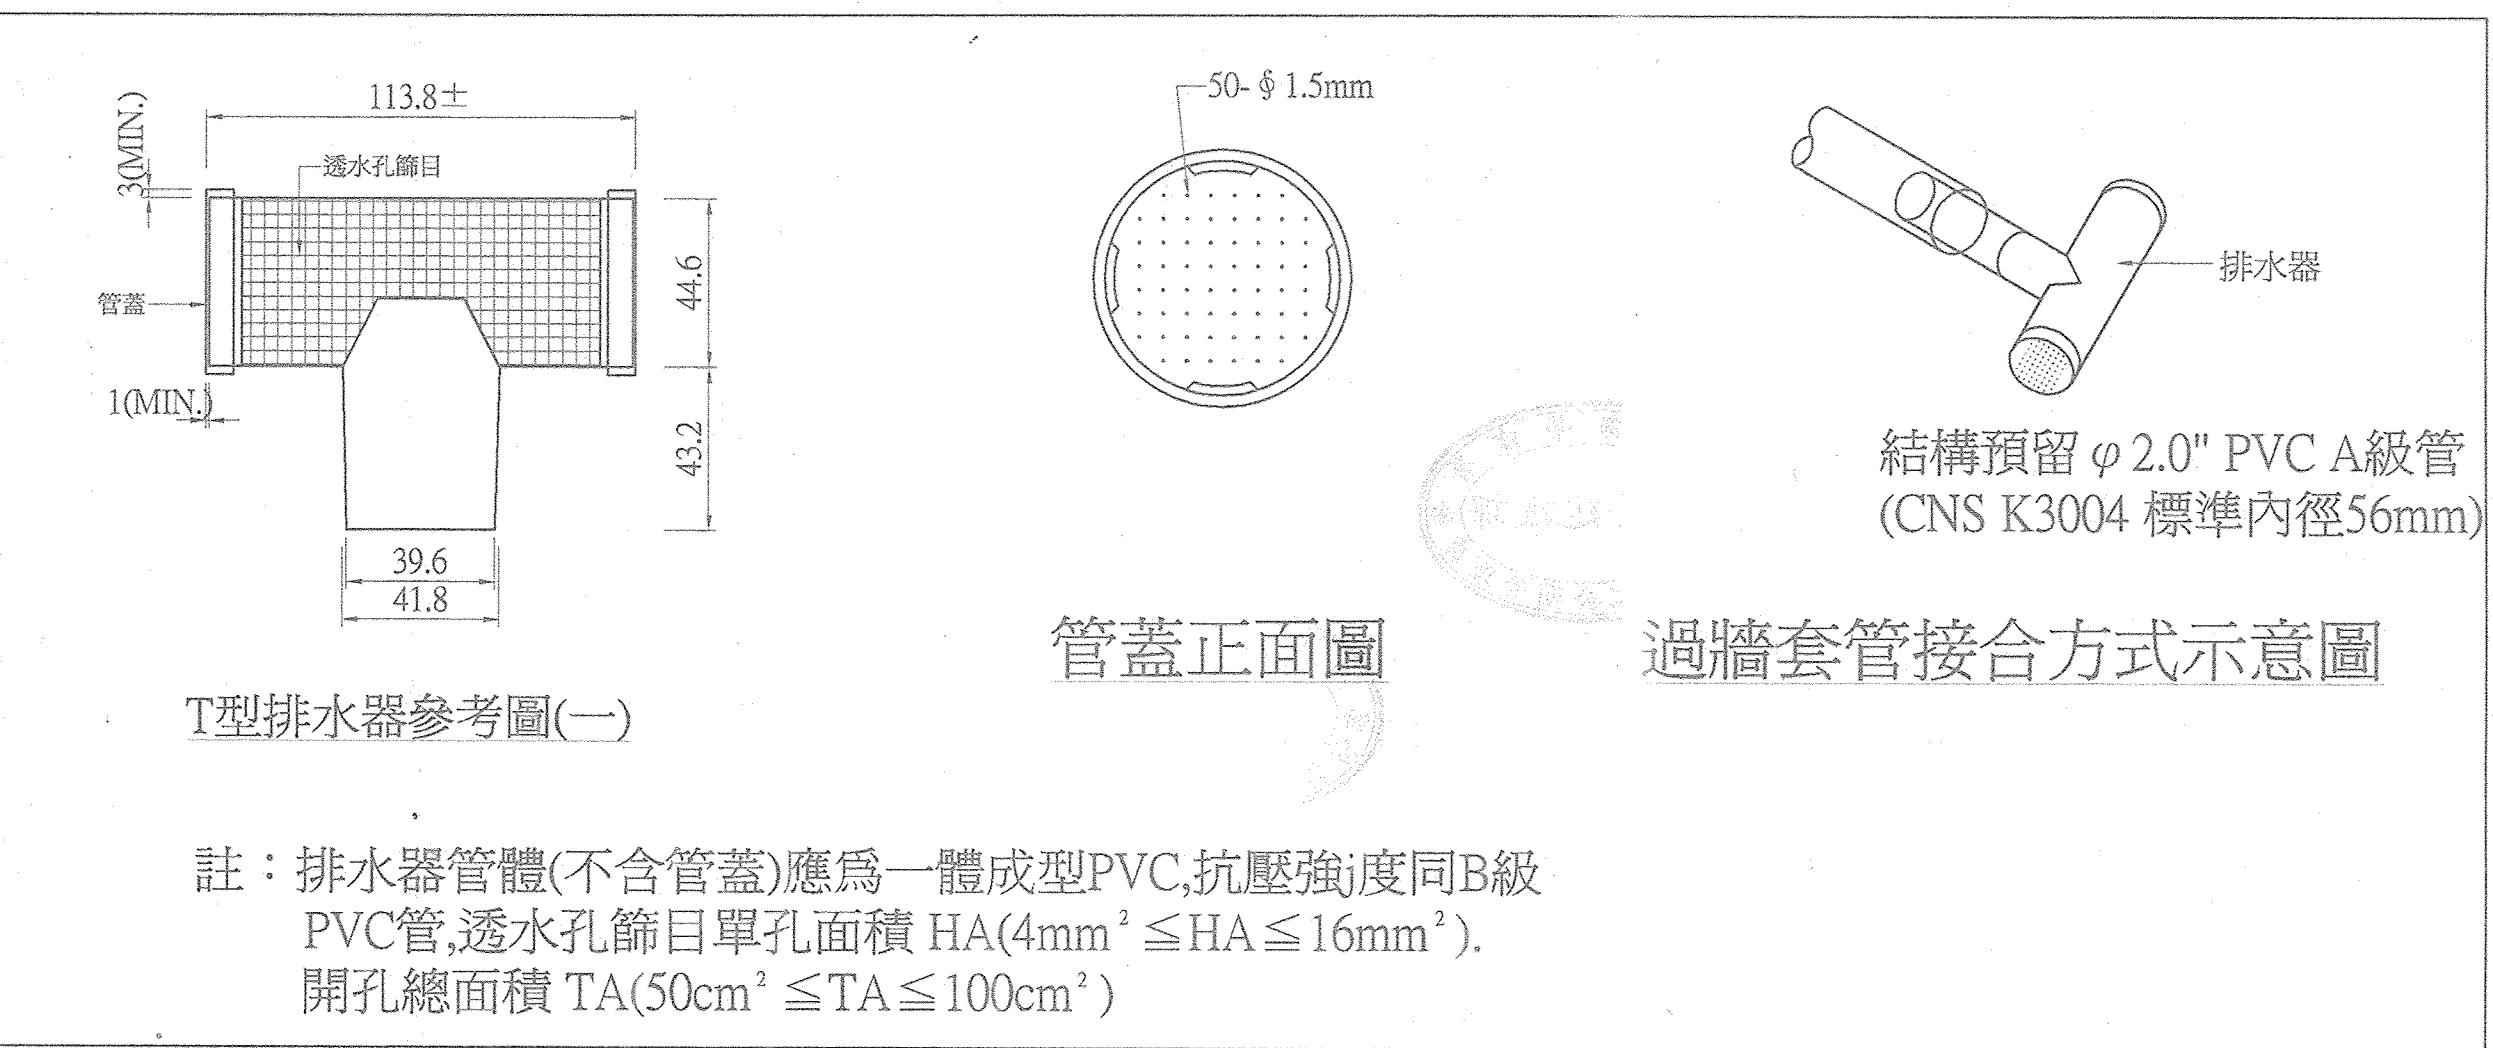



排水器參考圖(二)

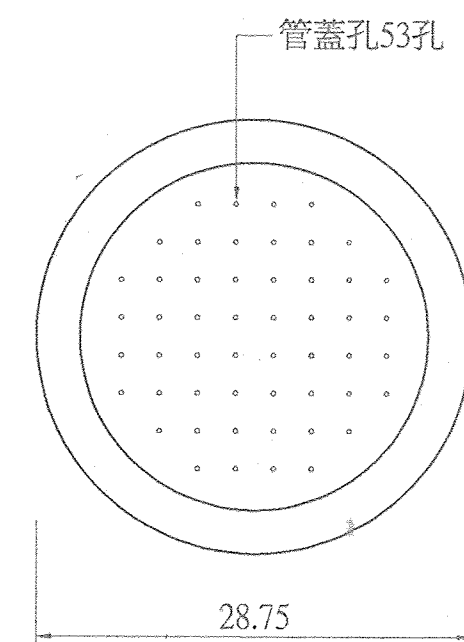

排水器參考圖(一)

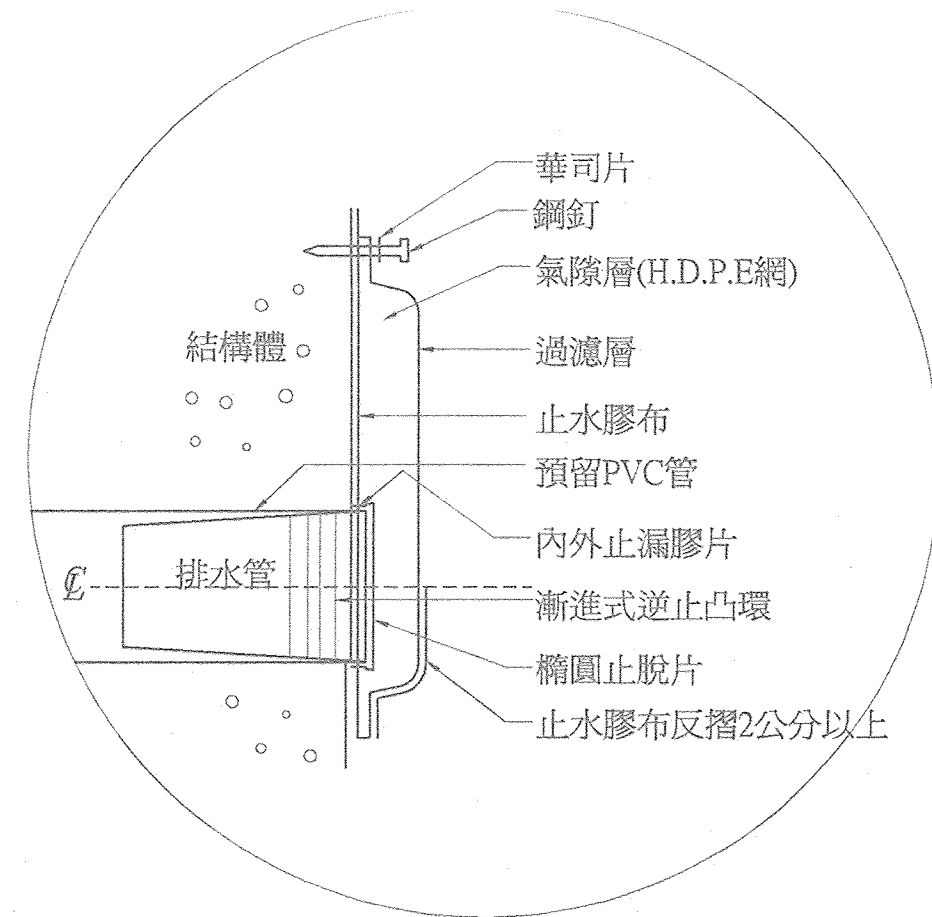


排水器參考圖(三)
S=1:5

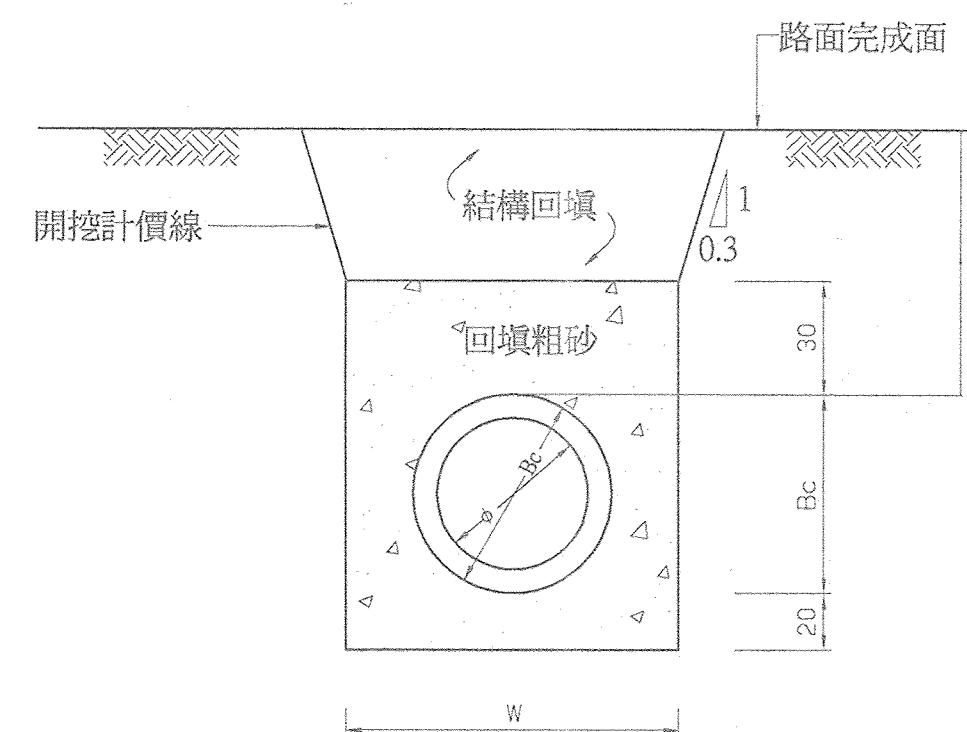

管涵埋設標準詳圖


內徑	管外徑	開挖寬度W(H≥60)
400	526	1100
450	584	1150
500	642	1200
600	774	1350
700	876	1500
800	994	1600
900	1104	1750
1000	1216	1900
1100	1332	2000
1200	1450	2100
1350	1626	2250
1500	1800	2400

單位:mm

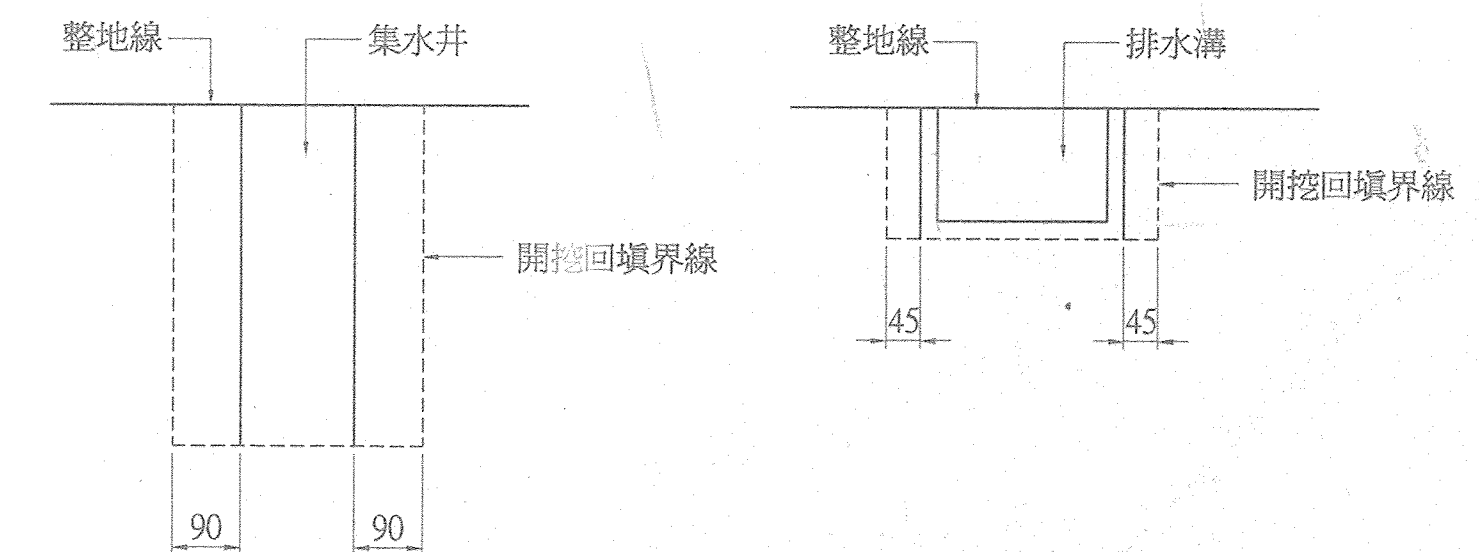

結構開挖回填界線示意圖
NTS

- 所有尺寸除另有註明者外, 皆以公分計。
- T型排水器依所示三種參考圖擇一使用。

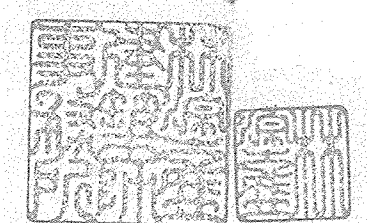

修正 REVISION	日期 DATE	說明 DESCRIPTION	核准 APPROVED BY	繪圖 DRAWN BY	設計 DESIGNED BY	比例尺 SCALE	行政院國軍退除役官兵輔導委員會武陵農場	武陵國民賓館新館興建工程(第二次變更設計)	圖號 DRAWING NO	張號 SHEET NO	業務號 JOB NO
							中央營建技術顧問研究社	排水器、管涵埋設及挖填界線圖	D-06		