




道路進水井平面配置圖  
S=1:50

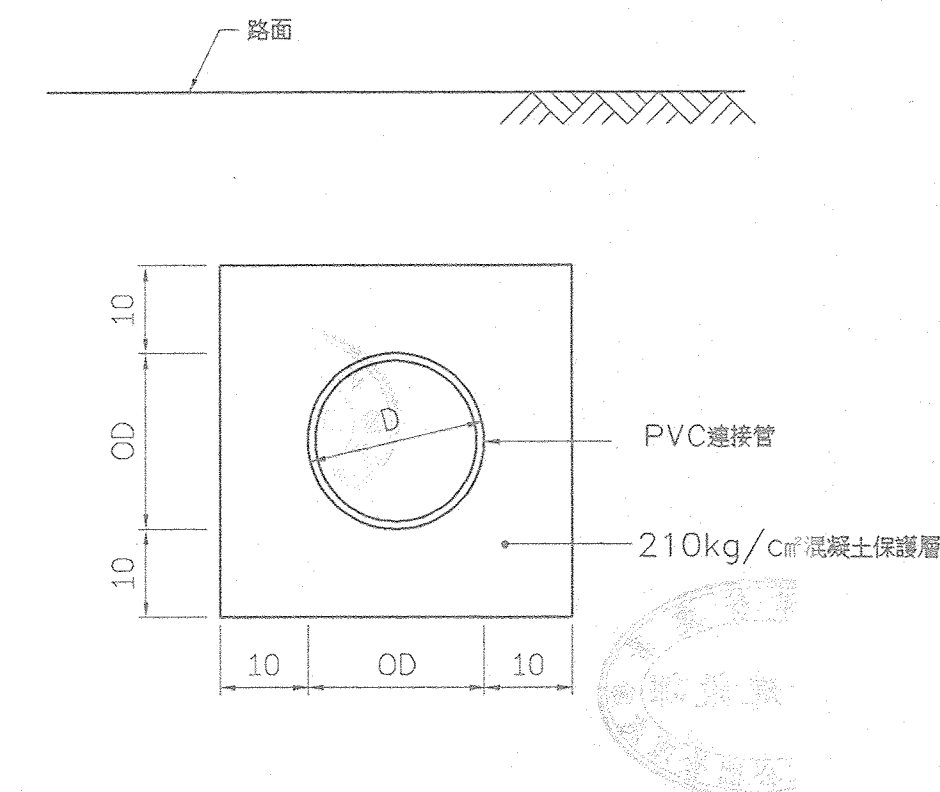

道路進水井連接管保護詳圖  
N.T.S.

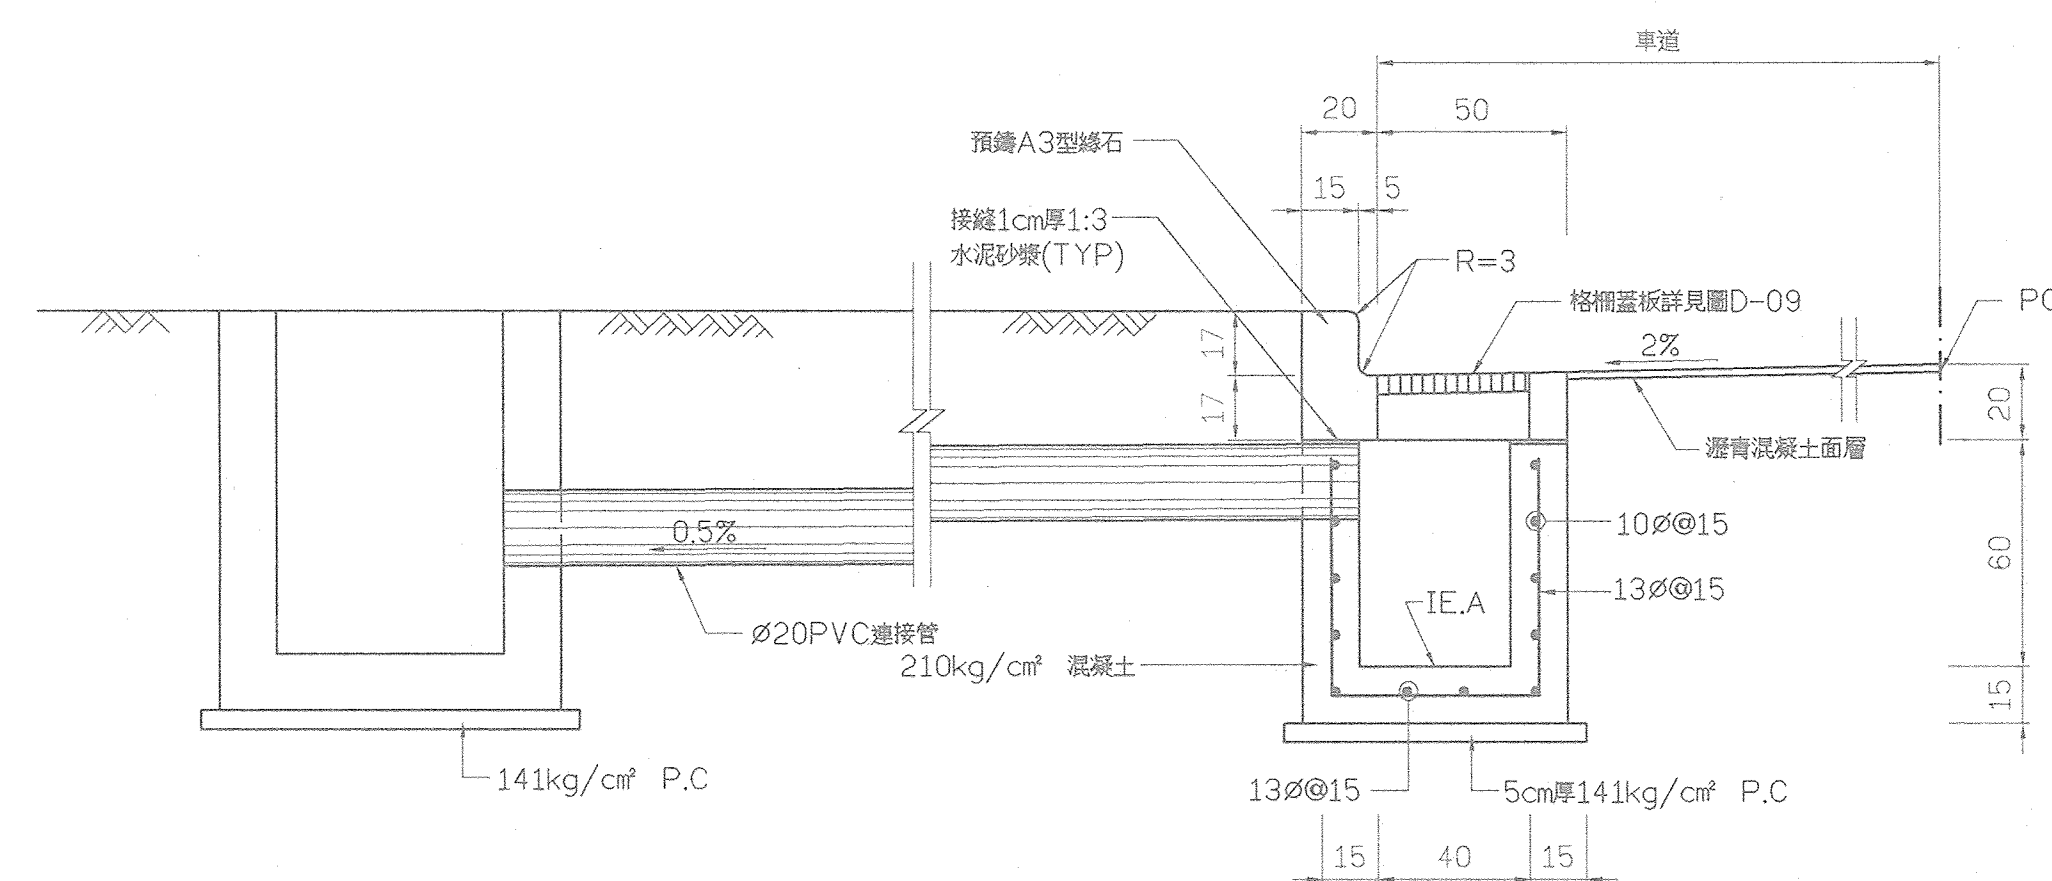


A-A 剖面圖  
S=1:20

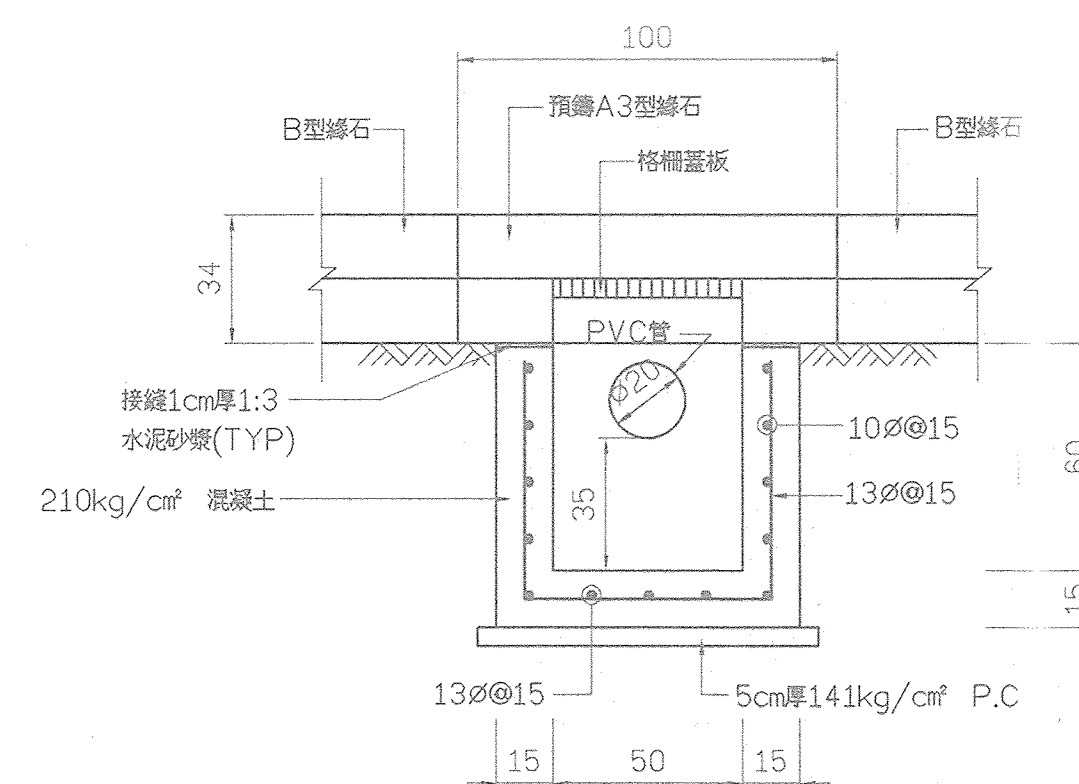

B-B 剖面圖  
S=1:20

附註:

- 1.除特別註明者外所有尺寸均以公分為單位。
- 2.穿越道路之Ø20 PVC連接管需外加混凝土保護層。
- 3.於道路0+133~0+069, 0+069~0+000每隔5m設置進水井。

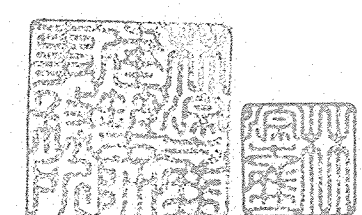

修正 REVISION	日期 DATE	說明 DESCRIPTION	核准 APPROVED BY	繪圖 DRAWN BY	設計 DESIGNED BY	比例尺 SCALE	行政院國軍退除役官兵輔導委員會武陵農場	武陵國民賓館新館興建工程 (第二次變更設計)	圖號 DRAWING NO	張號 SHEET NO	業務號 JOB NO
				陳俊明	劉忠益		財政部 中央營建技術顧問研究社	道路進水井詳圖	D-07		
				陳俊明	劉忠益						