


N
SCALE:1/500

參考點	E座標	N座標
P1	278956.9	2694359.1
P2	278936.0	2694383.8
P3	278934.1	2694386.1
P4	278928.0	2694393.4
P5	278925.5	2694396.5
P6	278919.1	2694404.2
P7	278912.5	2694412.2
P8	278964.4	2694459.2
P9	279009.6	2694442.9

說明:
1.參考點P1~P9座標供放樣參考,為擋土構造物之中心點,其座標若與現地形有出入或其位置與建物、地界衝突時,應報請工地工程師指示,必要時請依現狀辦理。
2.山溝土釘護坡,其修坡坡度詳圖G-08。
3.R1段擋土牆及護坡植生沿道路邊線施作。
4.排水工、整地工程另詳圖。

圖例:
—— 擋土牆R1 OK+150-OK+260
—— R2 OK+00-OK+58
- - - - 北側地錨 OK+00-OK+71
- - - - 西側地錨 OK+58-OK+68.5
- - - - 山溝土釘 OK+00-OK+51
●●●● 護坡植生 OK+140-OK+150
OK+260-OK+265

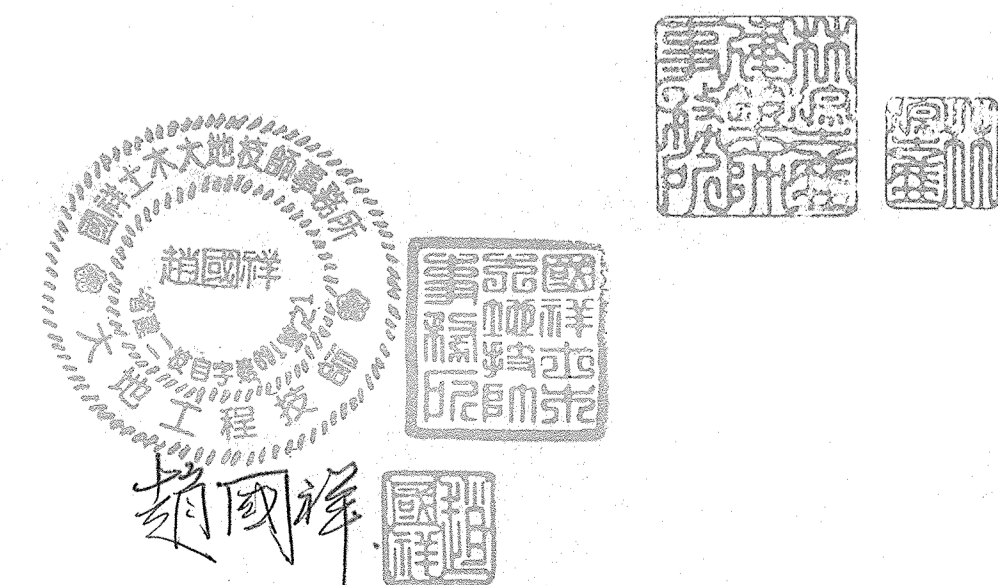

修正 REVISION	日期 DATE	說明 DESCRIPTION	核准 APPROVED BY	繪圖 DRAWN BY	設計 DESIGNED BY	比例尺 SCALE	行政院國軍退除役官兵輔導委員會武陵農場	武陵國民賓館新館興建工程(第二次變更設計)	圖號 DRAWING NO	張號 SHEET NO	業務號 JOB NO
				張文仁	趙國祥		財政部 中央營建技術顧問研究社	擋土、護坡設施平面配置圖	G-01		