

TYPE A2,B2,C2,D2,E2,F2,G2擋土牆 (單位:cm)
S=1:20

擋土牆尺寸表							
TYPE	A2	B2	C2	D2	E2	F2	G2
H	200<H≤300	300<H≤400	400<H≤450	200<H≤300	300<H≤400	400<H≤500	500<H≤650
B	250	270	320	220	320	350	450
Bf	40	140	80	120	190	210	270
Bb	50	50	80	30	50	50	50
D	60	50	60	40	50	60	90
Df	≥100	≥100	≥150	≥100	≥100	≥100	≥150
L1	-	-	225	-	-	250	400
L2	94	34	103	20	34	34	60
L3	27	94	54	80	127	140	160
DK	50	50	50	50	50	80	80
BK	50	50	50	50	50	60	60

每公尺鋼筋數量表 (TYPE A2)

編號	直徑 (mm)	長度 (cm)	間距 (cm)	鋼筋示意圖 (2m<H≤3m)
A	19 #	H+70	30	A F
B	-	-	-	
C	19 #	H+70	30	B G
D	13 #	105	30	
E	19 #	300	30	C H
F	13 #	203	30	
G	19 #	300	30	E I
H	13 #	84	30	
I	19 #	270	30	

每公尺鋼筋數量表 (TYPE B2)

編號	直徑 (mm)	長度 (cm)	間距 (cm)	鋼筋示意圖 (3m<H≤4m)
A	25 #	H+80	30	A F
B	-	-	-	
C	16 #	H+80	30	B G
D	16 #	105	30	
E	22 #	330	30	C H
F	16 #	163	30	
G	22 #	330	30	E I
H	16 #	161	30	
I	16 #	280	30	

每公尺鋼筋數量表 (TYPE C2)

編號	直徑 (mm)	長度 (cm)	間距 (cm)	鋼筋示意圖 (4m<H≤4.5m)
A	22 #	H+90	25	A F
B	-	-	-	
C	16 #	H+90	25	B G
D	16 #	105	30	
E	22 #	380	30	C H
F	16 #	238	30	
G	22 #	380	30	E I
H	16 #	124	30	
I	16 #	300	30	

每公尺鋼筋數量表 (TYPE D2:倒L型)

編號	直徑 (mm)	長度 (cm)	間距 (cm)	鋼筋示意圖 (2m<H≤3m)
A	19 #	H+70	30	A F
B	-	-	-	
C	16 #	H+70	30	B G
D	16 #	105	30	
E	19 #	270	30	C H
F	16 #	140	30	
G	19 #	270	30	E I
H	16 #	142	30	
I	19 #	270	30	

每公尺鋼筋數量表 (TYPE E2:倒L型)


編號	直徑 (mm)	長度 (cm)	間距 (cm)	鋼筋示意圖 (3m<H≤4m)
A	25 #	H+90	30	A F
B	-	-	-	
C	19 #	H+90	30	B G
D	19 #	105	30	
E	25 #	390	30	C H
F	19 #	173	30	
G	25 #	390	30	E I
H	19 #	199	30	
I	19 #	290	30	

每公尺鋼筋數量表 (TYPE F2:倒L型)

編號	直徑 (mm)	長度 (cm)	間距 (cm)	鋼筋示意圖 (4m<H≤5m)
A	29 #	H+100	30	A F
B	29 #	358	30	
C	19 #	H+100	30	B G
D	19 #	105	30	
E	29 #	436	30	C H
F	19 #	183	30	
G	29 #	436	30	E I
H	19 #	218	30	
I	19 #	360	30	

每公尺鋼筋數量表 (TYPE G2:倒L型)

編號	直徑 (mm)	長度 (cm)	間距 (cm)	鋼筋示意圖 (5m<H≤6.5m)
A	32 #	H+140	30	A F
B	32 #	540	30	
C	19 #	H+140	30	B G
D	19 #	105	30	
E	32 #	560	30	C H
F	19 #	320	30	
G	32 #	560	30	E I
H	19 #	260	30	
I	19 #	470	30	

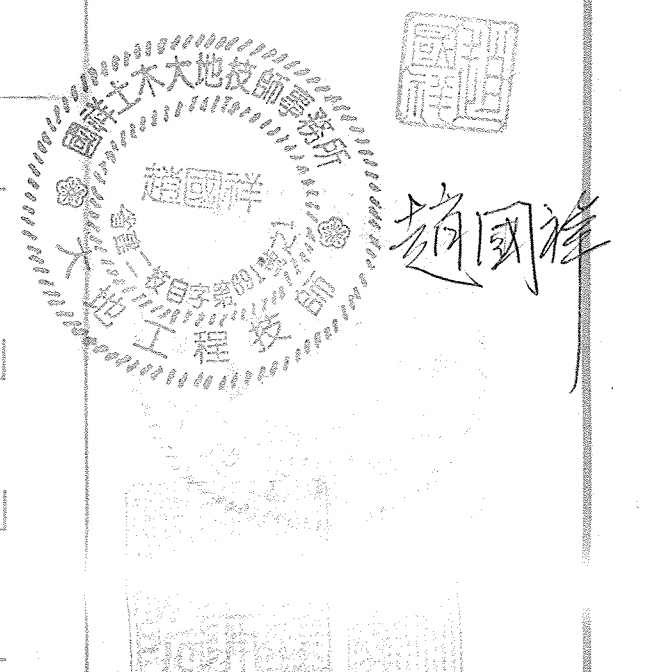

修正 REVISION	日期 DATE	說明 DESCRIPTION	核准 APPROVED BY	繪圖 DRAWN BY	設計 DESIGNED BY	比例尺 SCALE	行政院國軍退除役官兵輔導委員會武陵農場	武陵國民賓館新館興建工程 (第二次變更設計)	圖號 DRAWING NO	張號 SHEET NO	業務號 JOB NO
				張文仁	趙國祥		中央營建技術顧問研究社	R2段擋土牆標準圖	G-05		