




基礎底版高差階梯詳圖  
N.T.S. Unit=公分

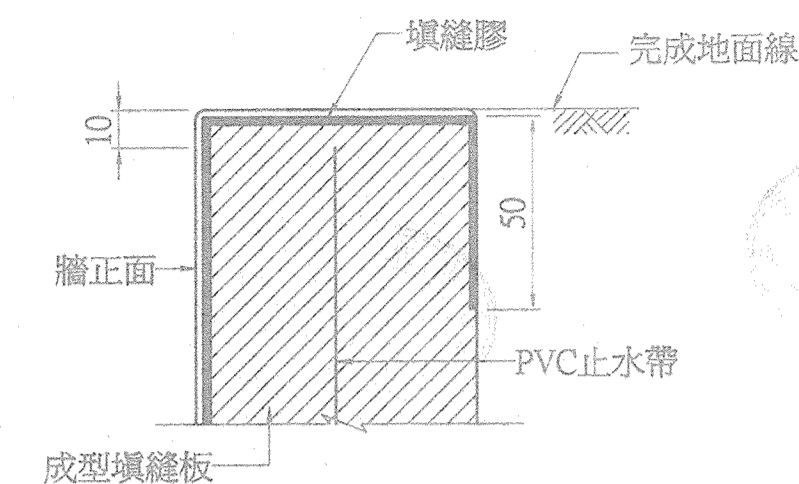


斷面A詳圖

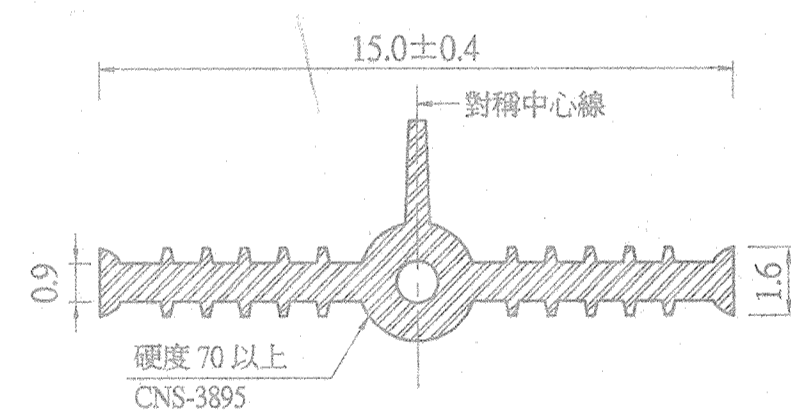

PVC止水帶標準斷面圖

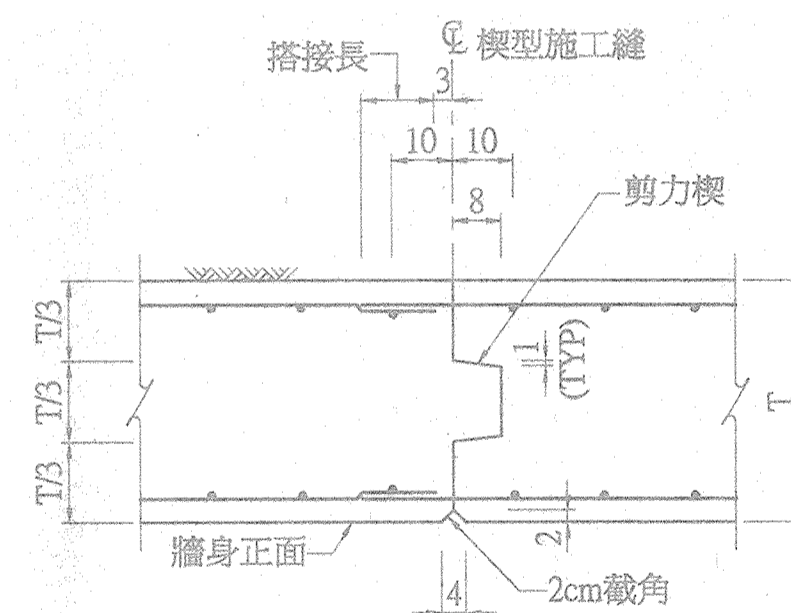

牆身楔型施工縫

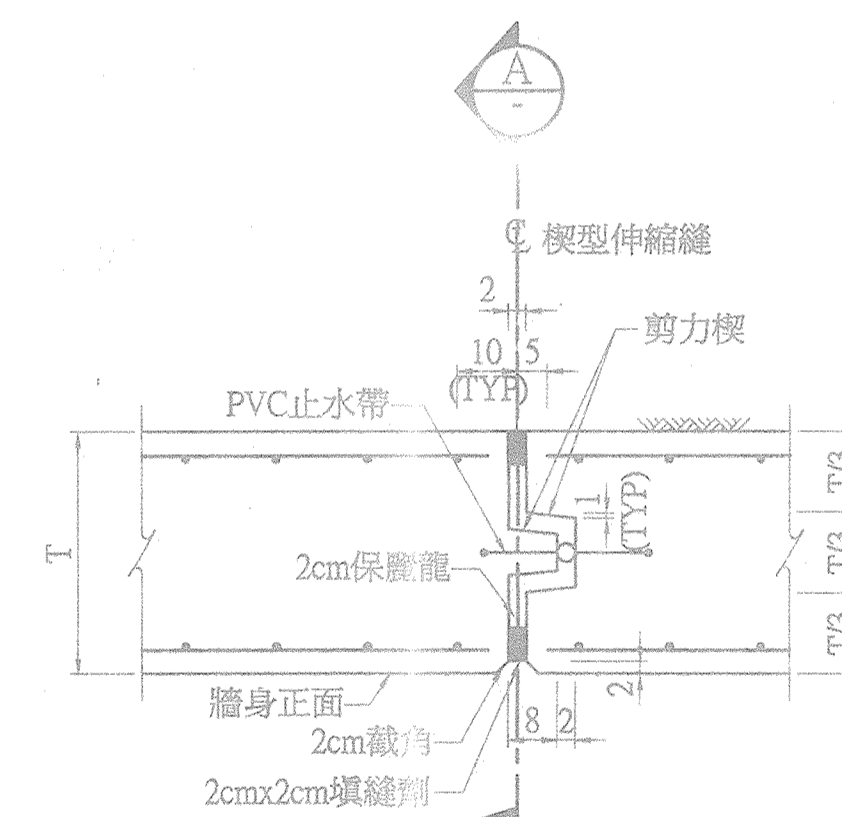


牆身楔型伸縮縫

註:一.伸縮縫設於(一)每個不同TYPE交接位置或基礎高度有變化之位置。  
(二)同一TYPE之長度超過20m時，每20m設置一道伸縮縫。

二.填縫劑(SEALING COMPOUND)材質應符合CNS 6985或美國FEDERAL 29227E JIS 5758核可之產品



趙國祥

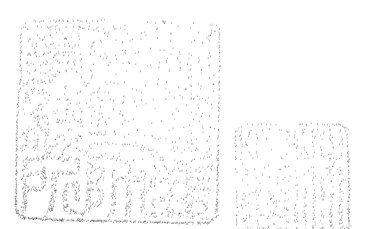

張文仁

修正 REVISION	日期 DATE	說明 DESCRIPTION	核准 APPROVED BY	繪圖 DRAWN BY	設計 DESIGNED BY	比例尺 SCALE	行政院國軍退除役官兵輔導委員會武陵農場	武陵國民賓館新館興建工程(第二次變更設計)	圖號 DRAWING NO	張號 SHEET NO	業務號 JOB NO
				張文仁	趙國祥		中央營建技術顧問研究社	擋土牆細部構造詳圖	G-06		