




山溝(OK+00~OK+51)土釘,RC格梁護坡展開圖  
1:200

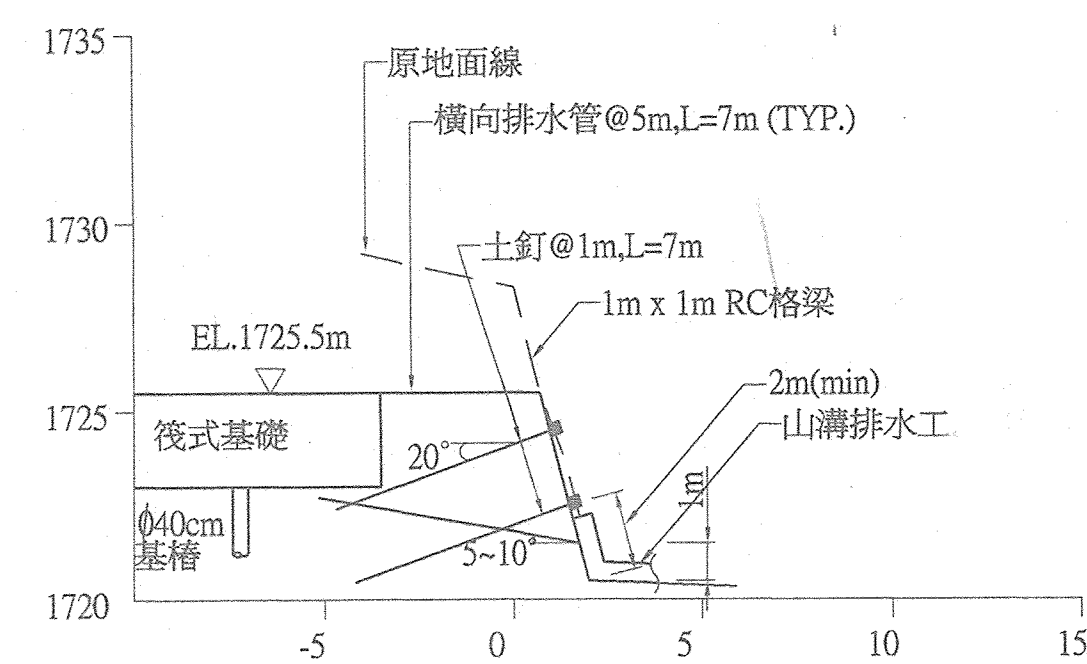


山溝(OK+19.5)土釘,RC格梁護坡剖面圖  
1:200

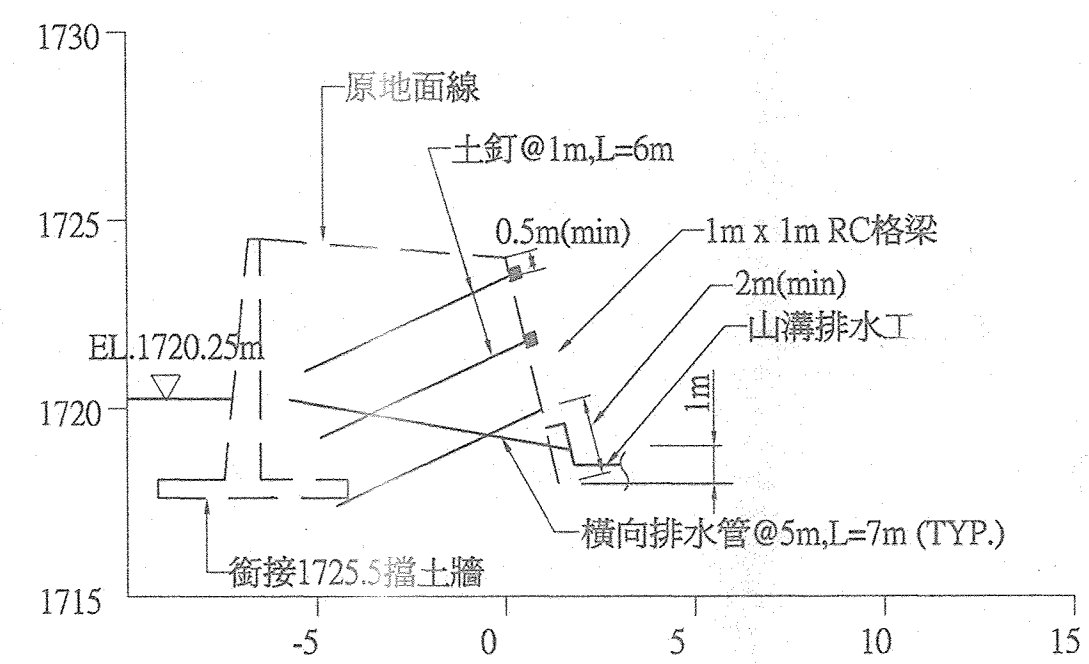

山溝(OK+34.0)土釘,RC格梁護坡剖面圖  
1:200

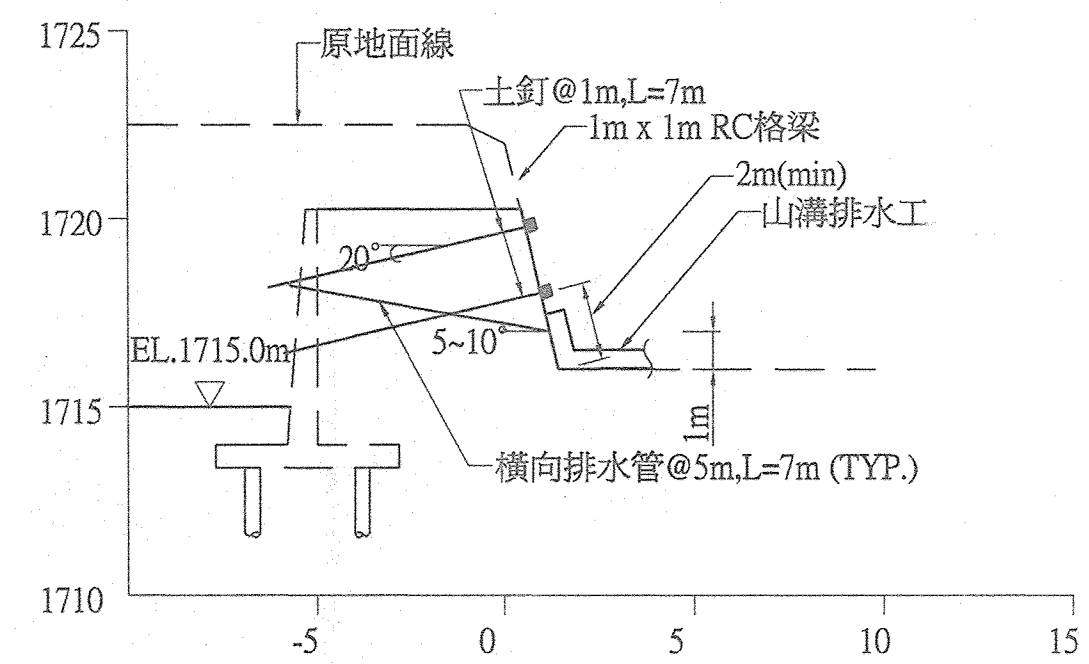

山溝(OK+39.5)土釘,RC格梁護坡剖面圖  
1:200

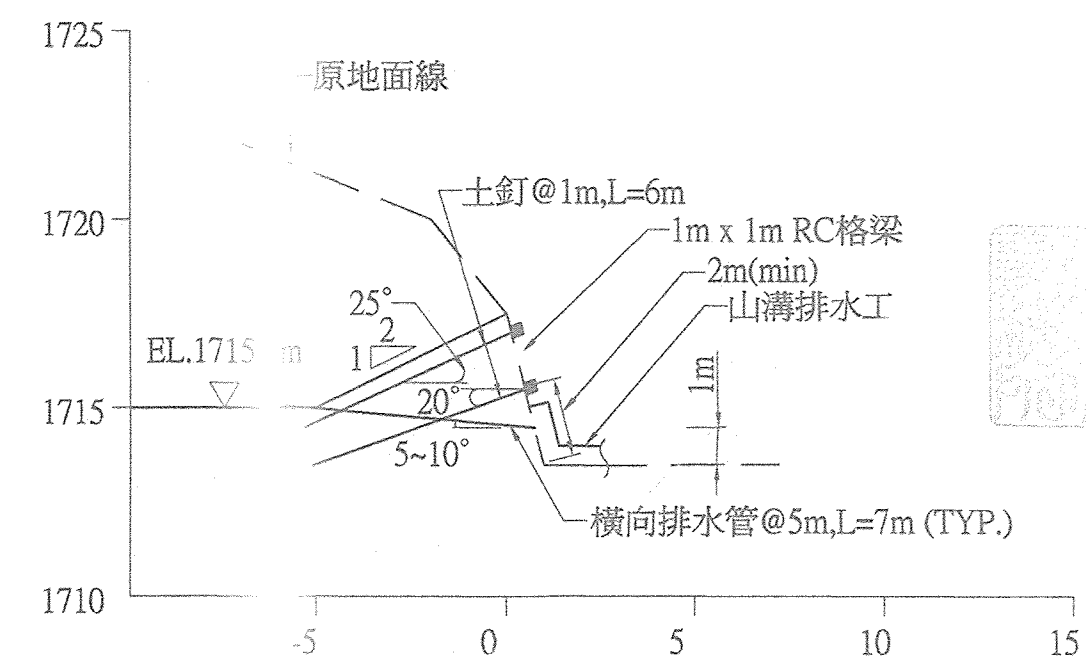

山溝(OK+49.0)土釘,RC格梁護坡剖面圖  
1:200

修正 REVISION	日期 DATE	說明 DESCRIPTION	核准 APPROVED BY	繪圖 DRAWN BY	設計 DESIGNED BY	比例尺 SCALE	行政院國軍退除役官兵輔導委員會武陵農場	武陵國民賓館新館興建工程(第二次變更設計)	圖號 DRAWING NO	張號 SHEET NO	業務號 JOB NO
				張國祥	張國祥	1:200	附圖 中央營建技術顧問研究社	山溝土釘RC格梁護坡展開圖及剖面圖	G-08		