

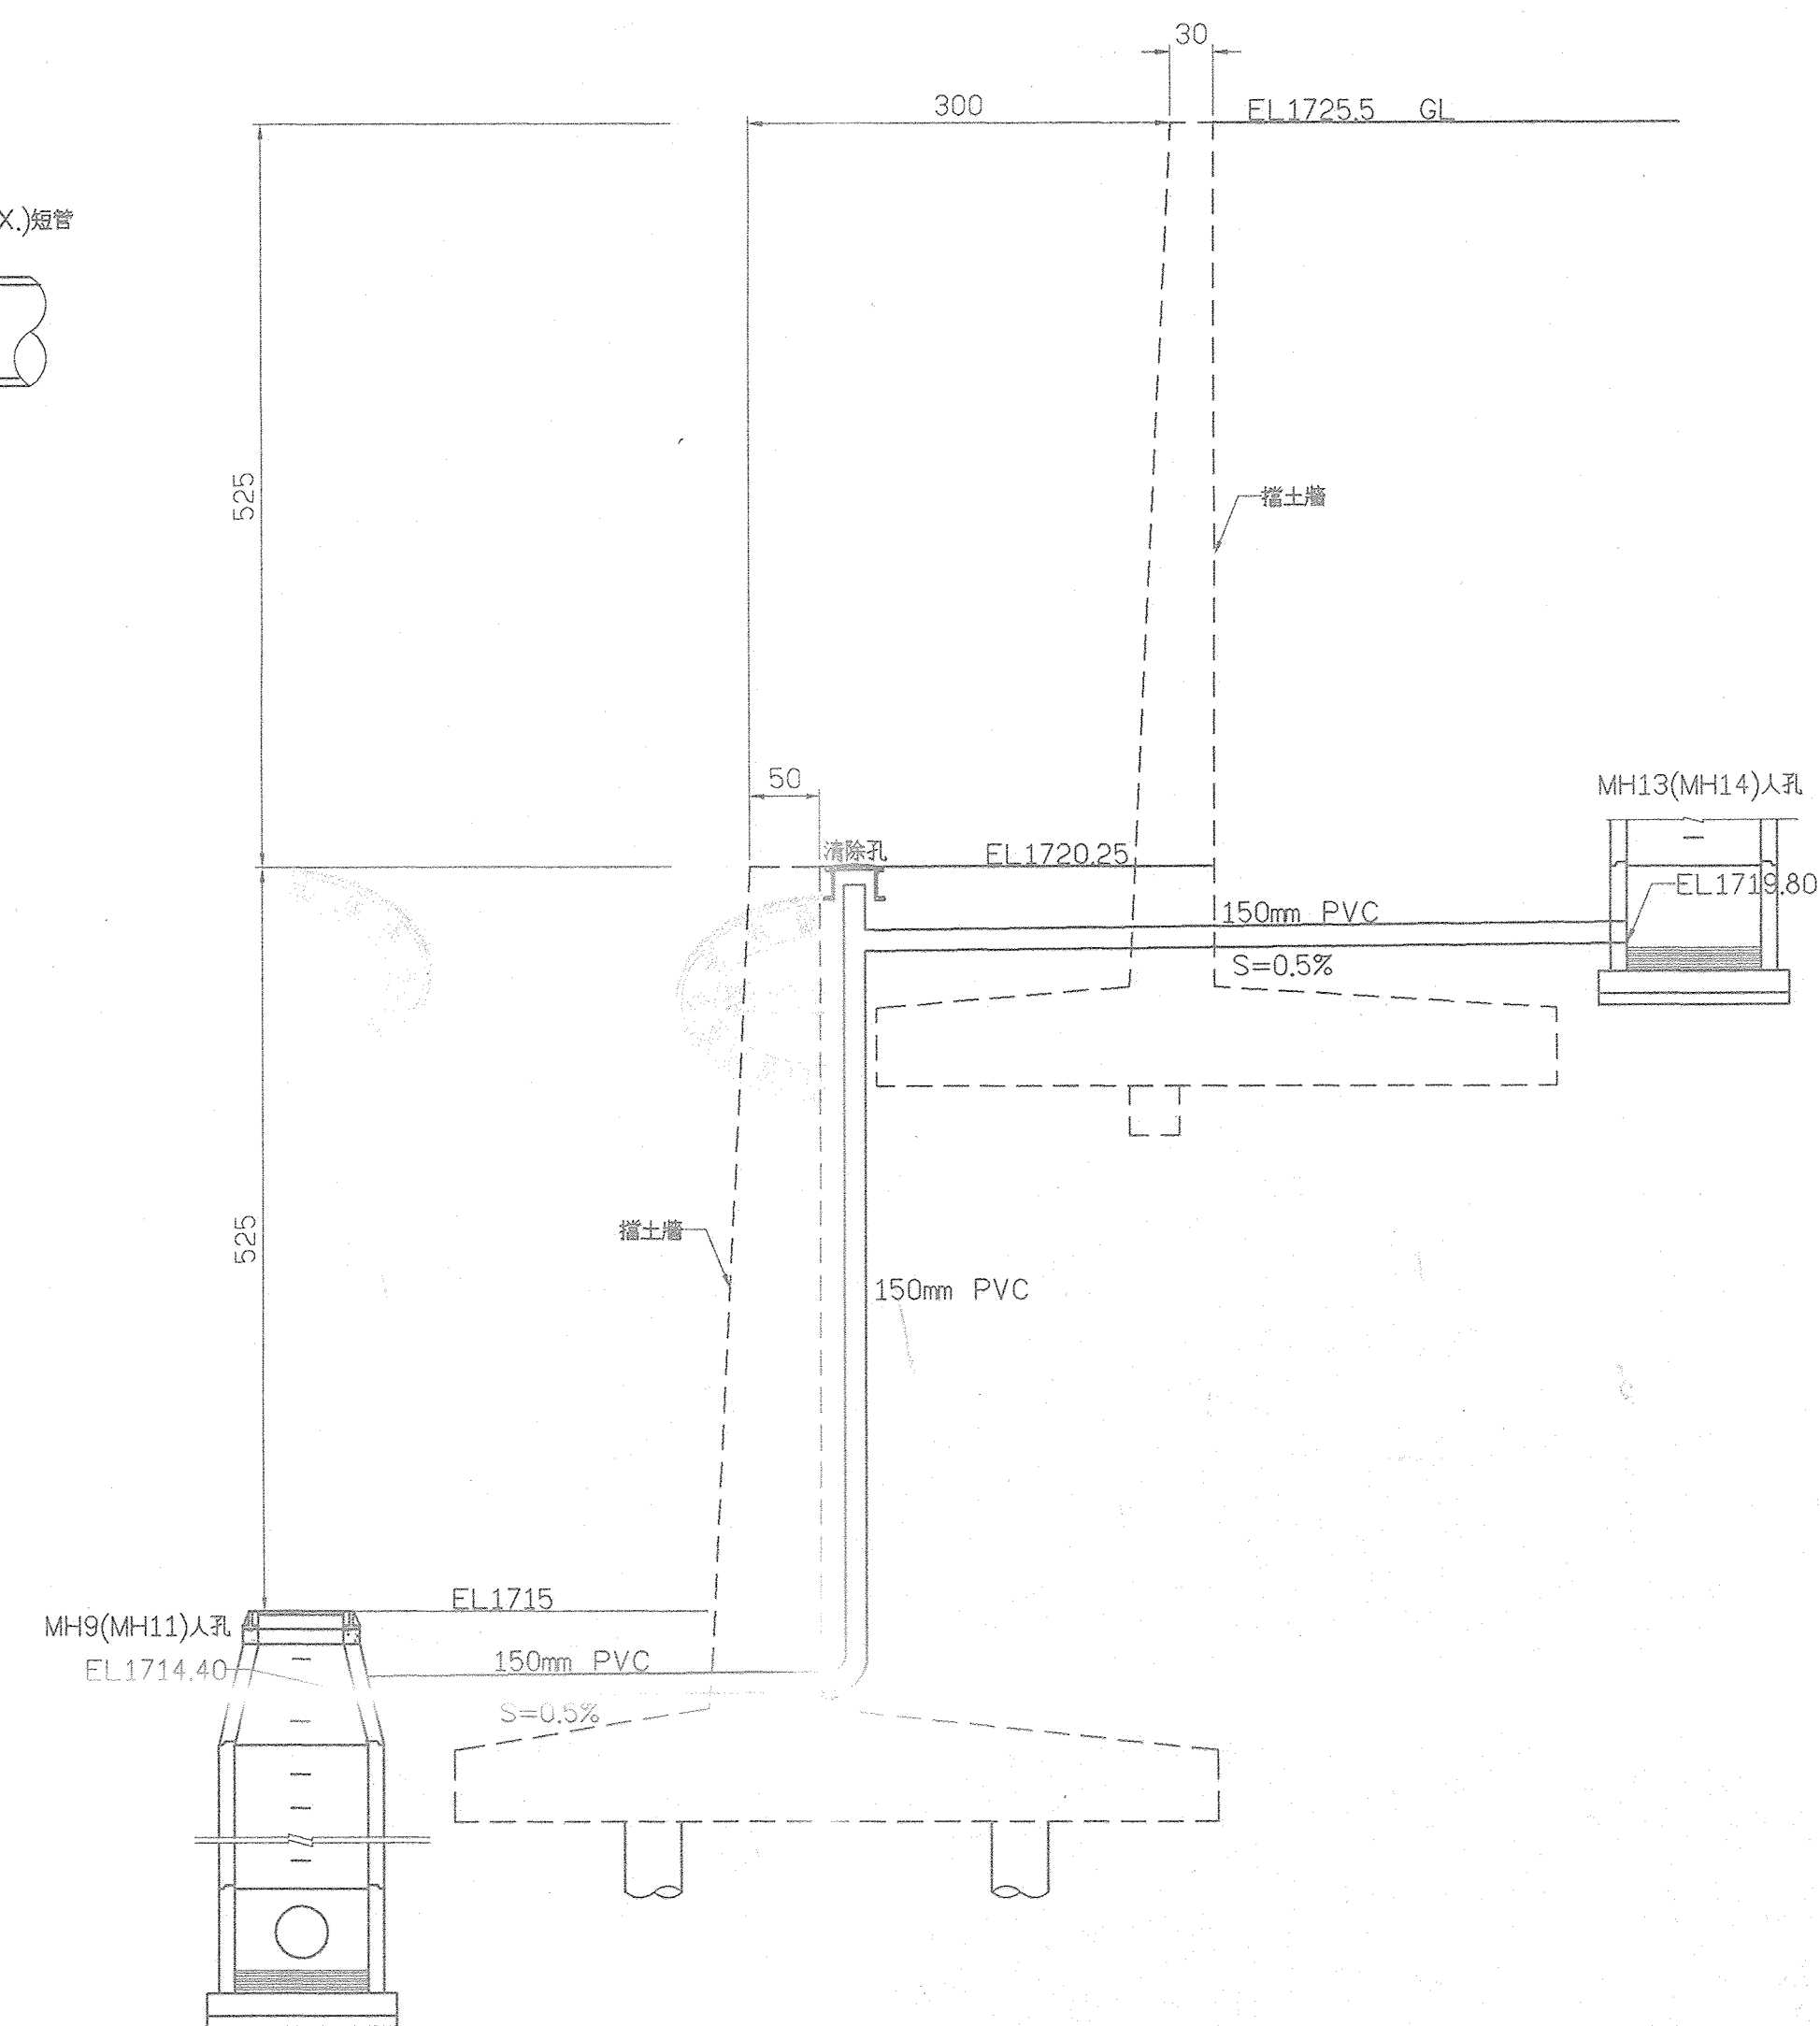



註:適用於30<L<110cm
導水槽示意圖 N.T.S.

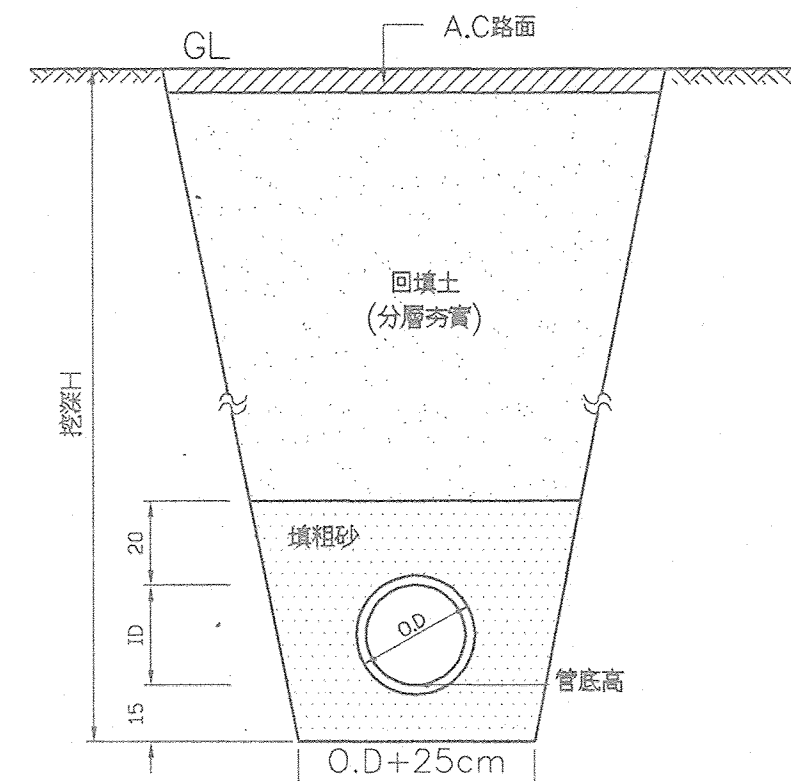


N.T.S. 單位:m/m

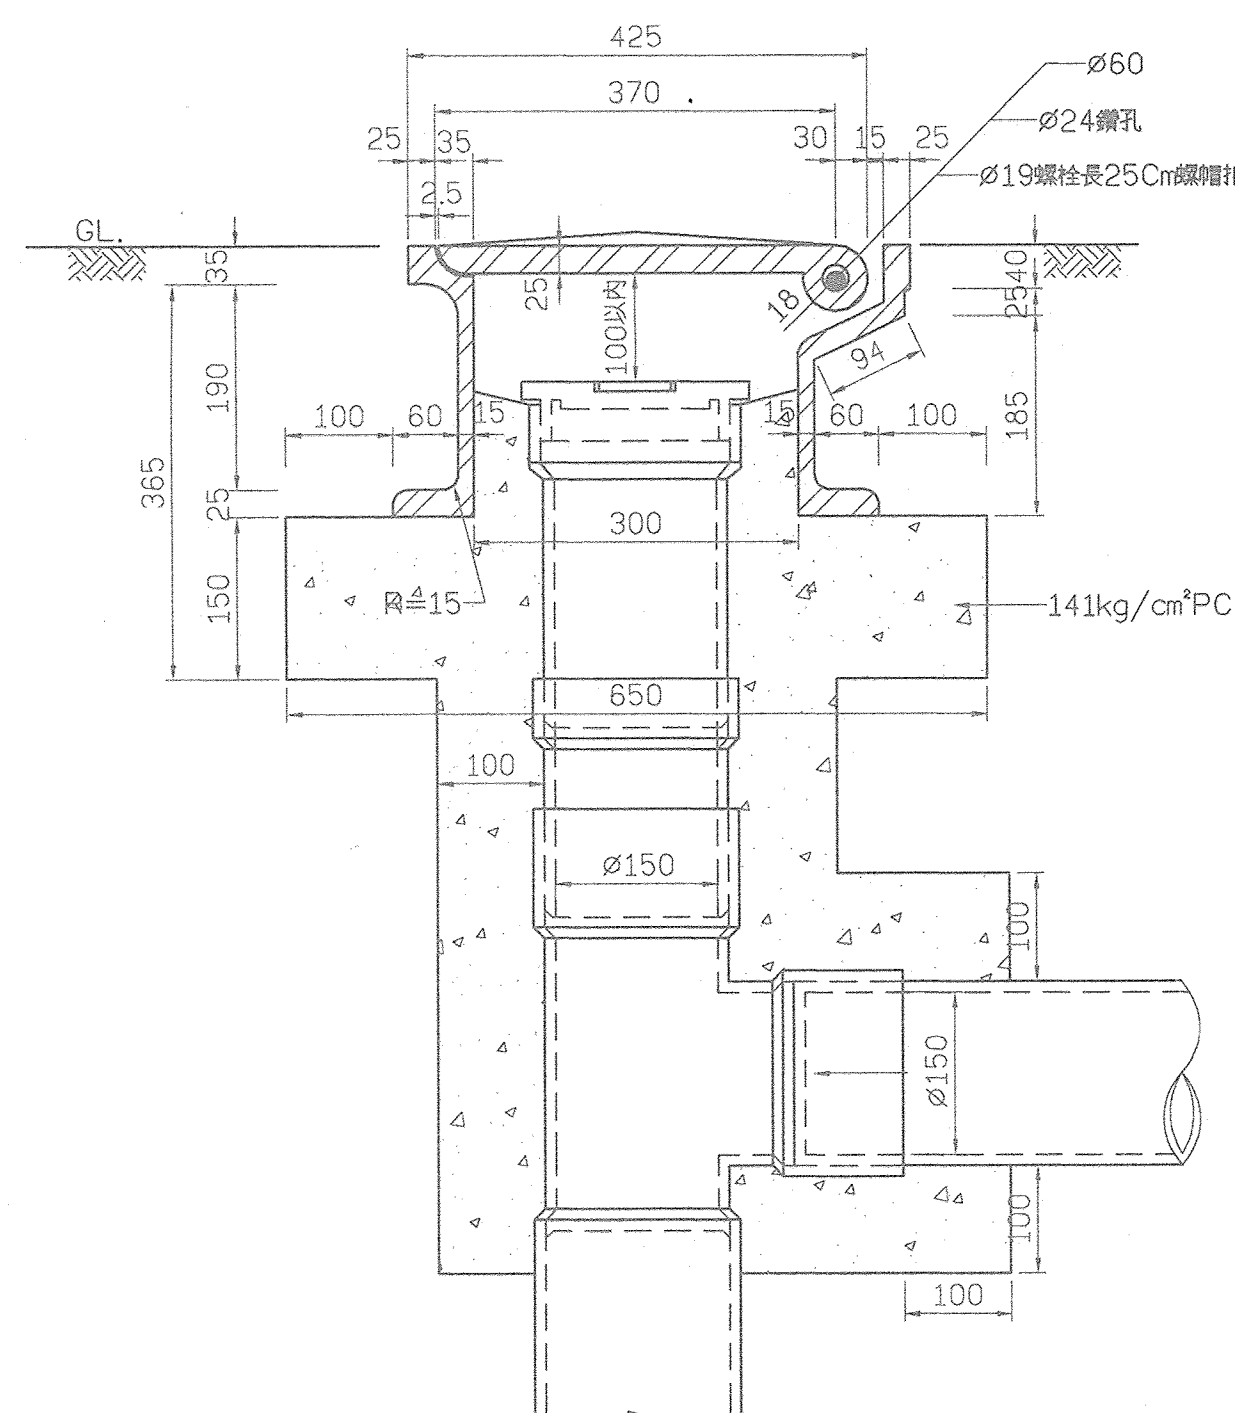


S=1:70 單位:m/m

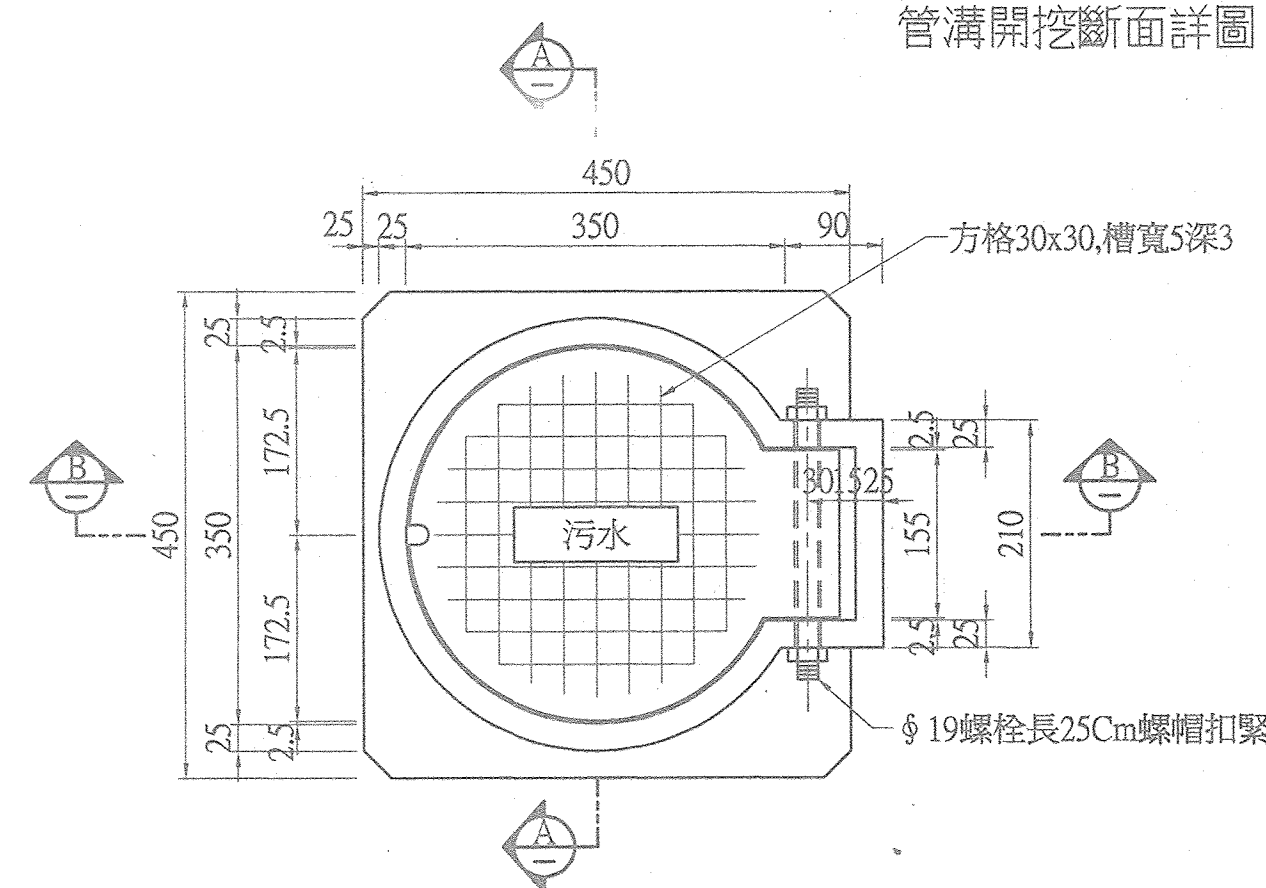

N.T.S. 單位:m/m

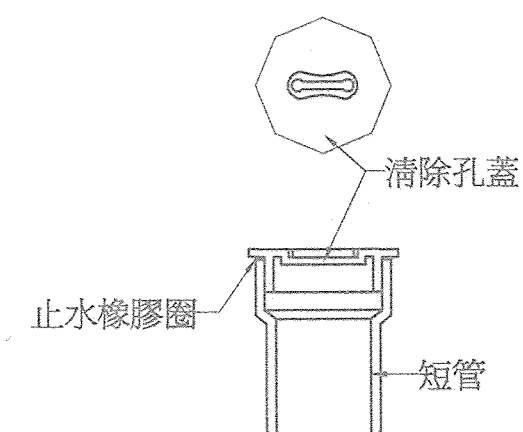


N.T.S.

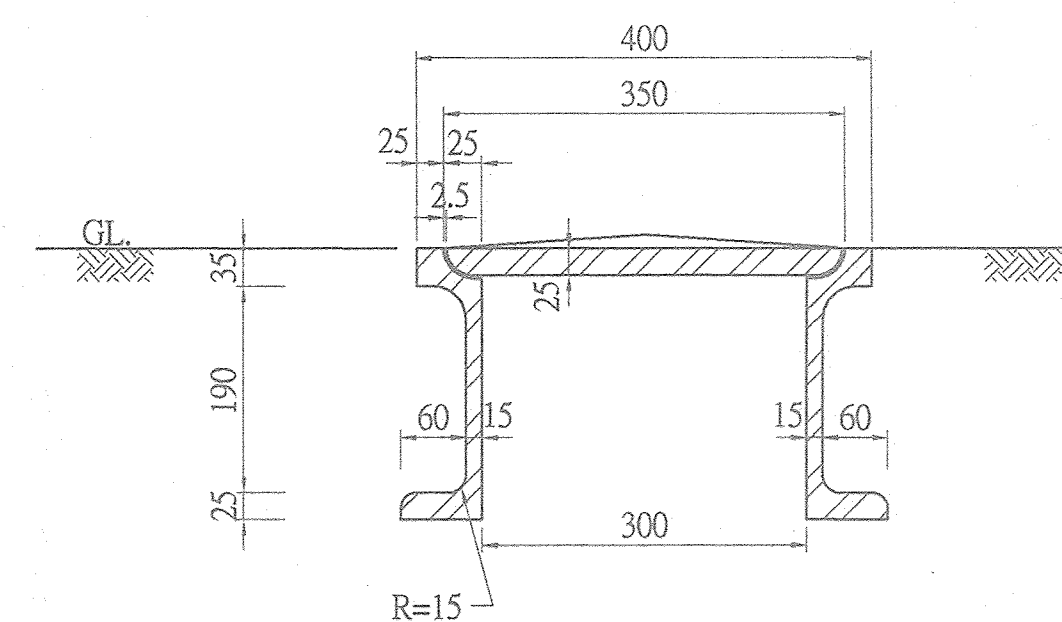

N.T.S 單位:mm

備註:

- 1.尺寸單位除特別註明外，均採用公分。
- 2.O.D.表管外徑。 I.D.表管內徑。
- 3.擋土座蓋開口依水流方向而定。

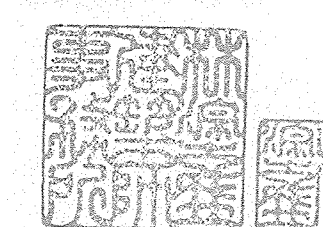

修正 REVISION	日期 DATE	說明 DESCRIPTION	核准 APPROVED BY	繪圖 DRAWN BY	設計 DESIGNED BY	比例尺 SCALE	行政院國軍退除役官兵輔導委員會武陵農場	武陵國民賓館新館興建工程(第二次變更設計)	圖號 DRAWING NO	張號 SHEET NO	業務號 JOB NO
				吳英芳	鄭志豪		附圖 中央營建技術顧問研究社	管溝開挖斷面、導水槽、清除孔詳圖	S-05		
				張東亮	張文仁	日期 DATE					