




地下室明挖平面示圖 (後棟) S.1/150

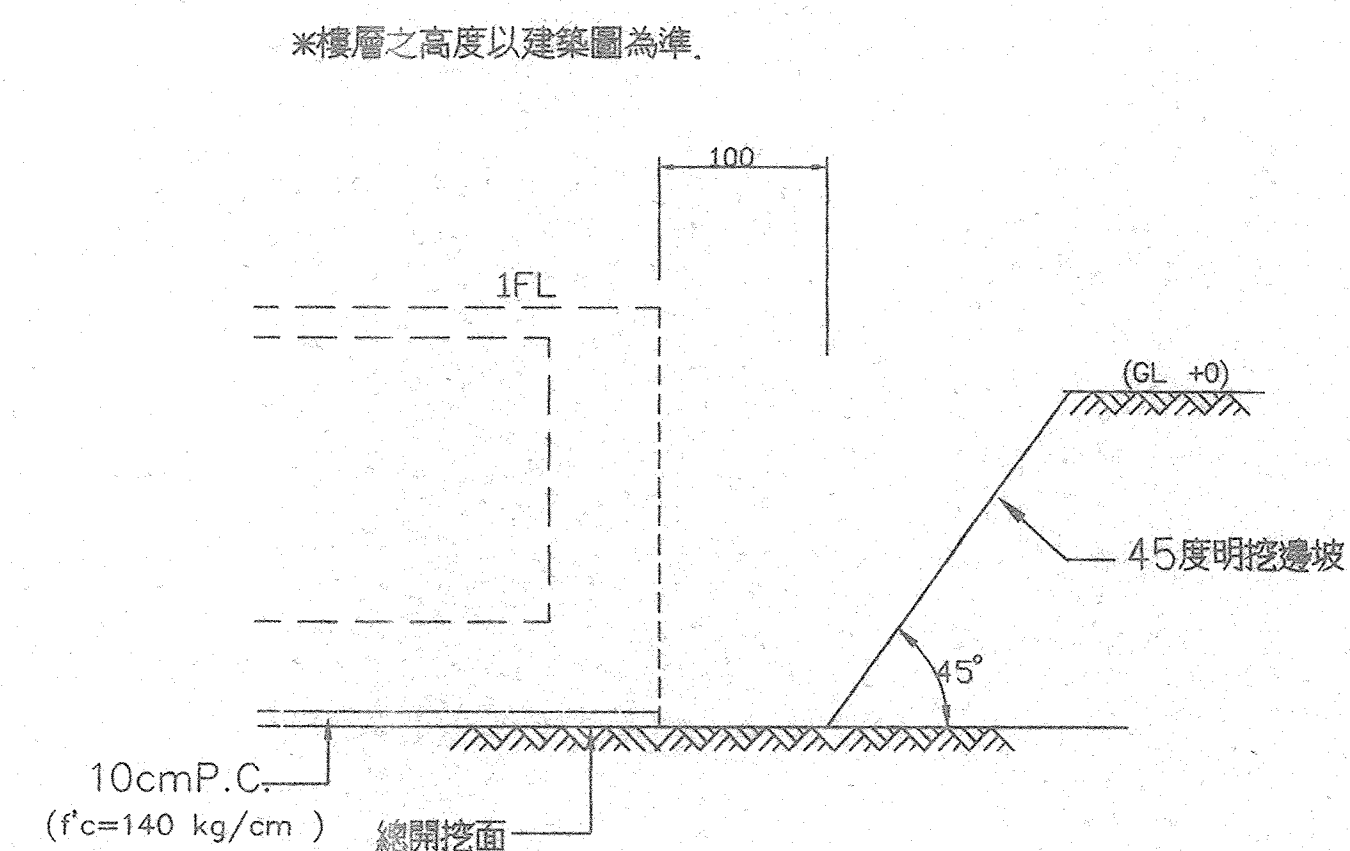

地下室明挖剖面示意圖 (後棟) (B)

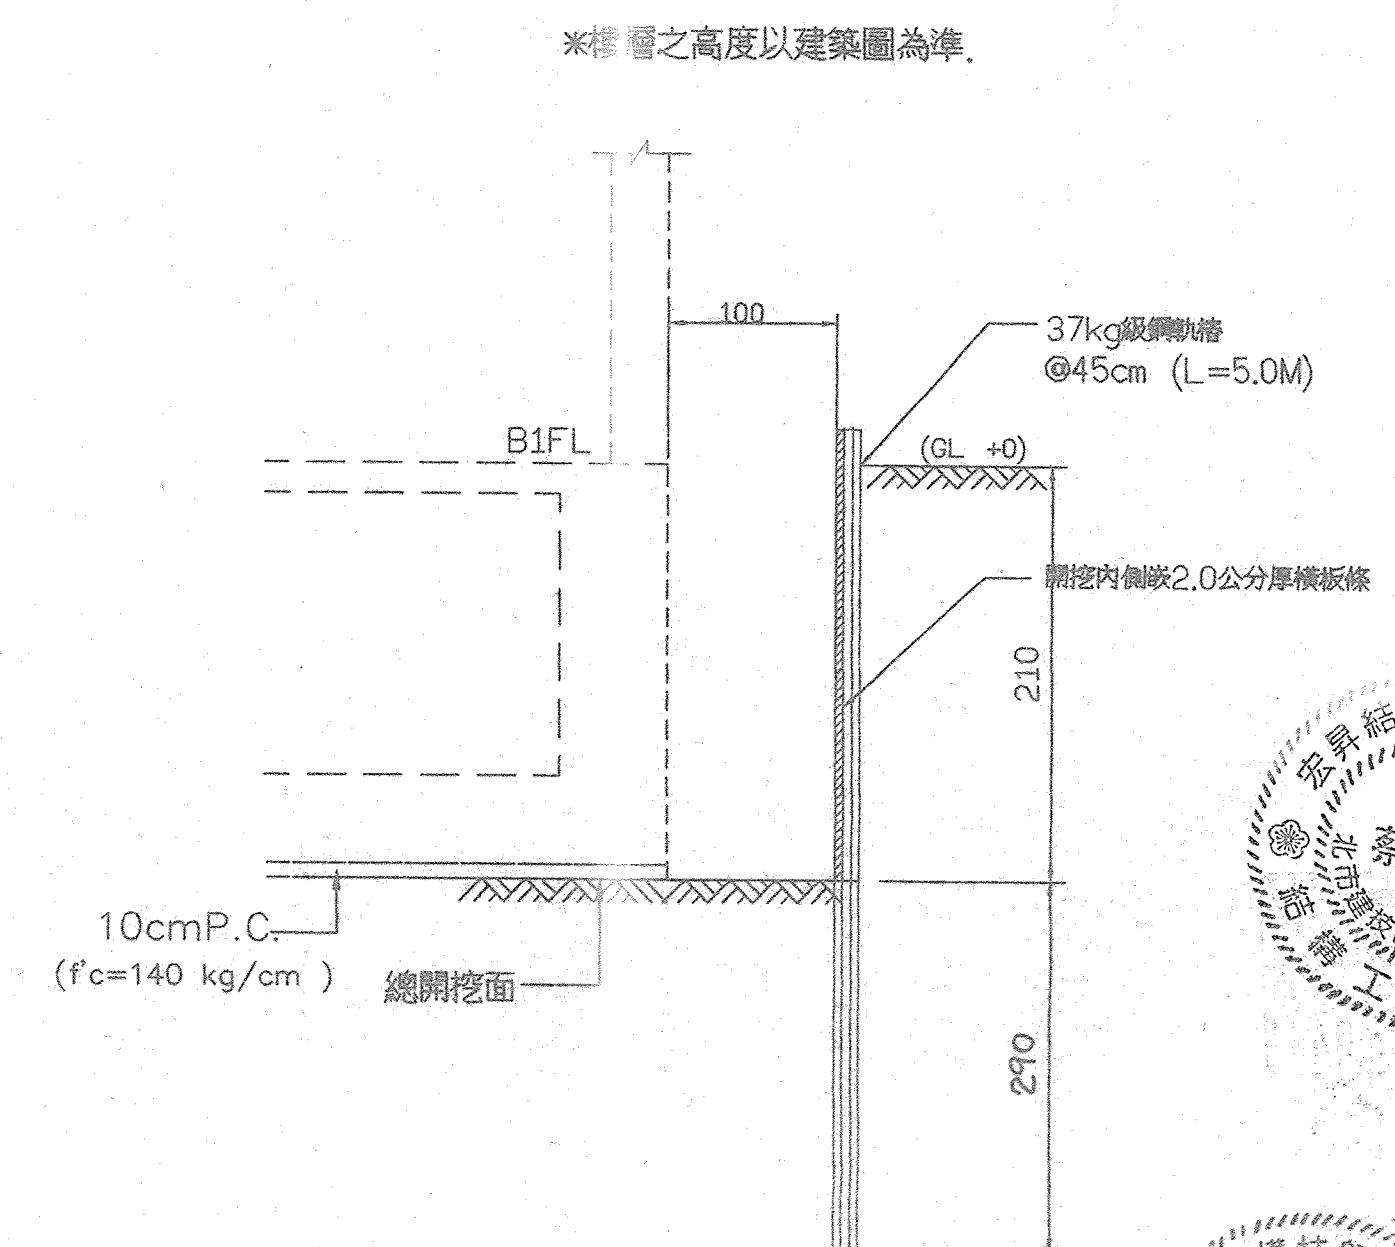

地下室明挖剖面示意圖 (A)

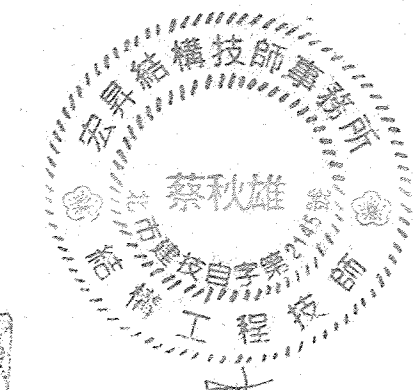

修正 REVISION	日期 DATE	說明 DESCRIPTION	核准 APPROVED BY	繪圖 DRAWN BY	設計 DESIGN BY	比例 SCALE S1/150	行政院國軍退除役官兵輔導委員會武陵農場	工程名稱 PROJECT TITLE	武陵賓館新館興建工程 (第二次變更設計)	圖號 DRAWING NO.	張號 SHEET NO.	業務號 JOB NO.
				校對 CHECKED BY	核准 APPROVED BY	日期 DATE	財團法人 中央營建技術顧問研究社	圖名 DRAWING NAME	(後棟)基礎開挖圖	S1-2		