



供水系統儲水池平面圖
S=1:20

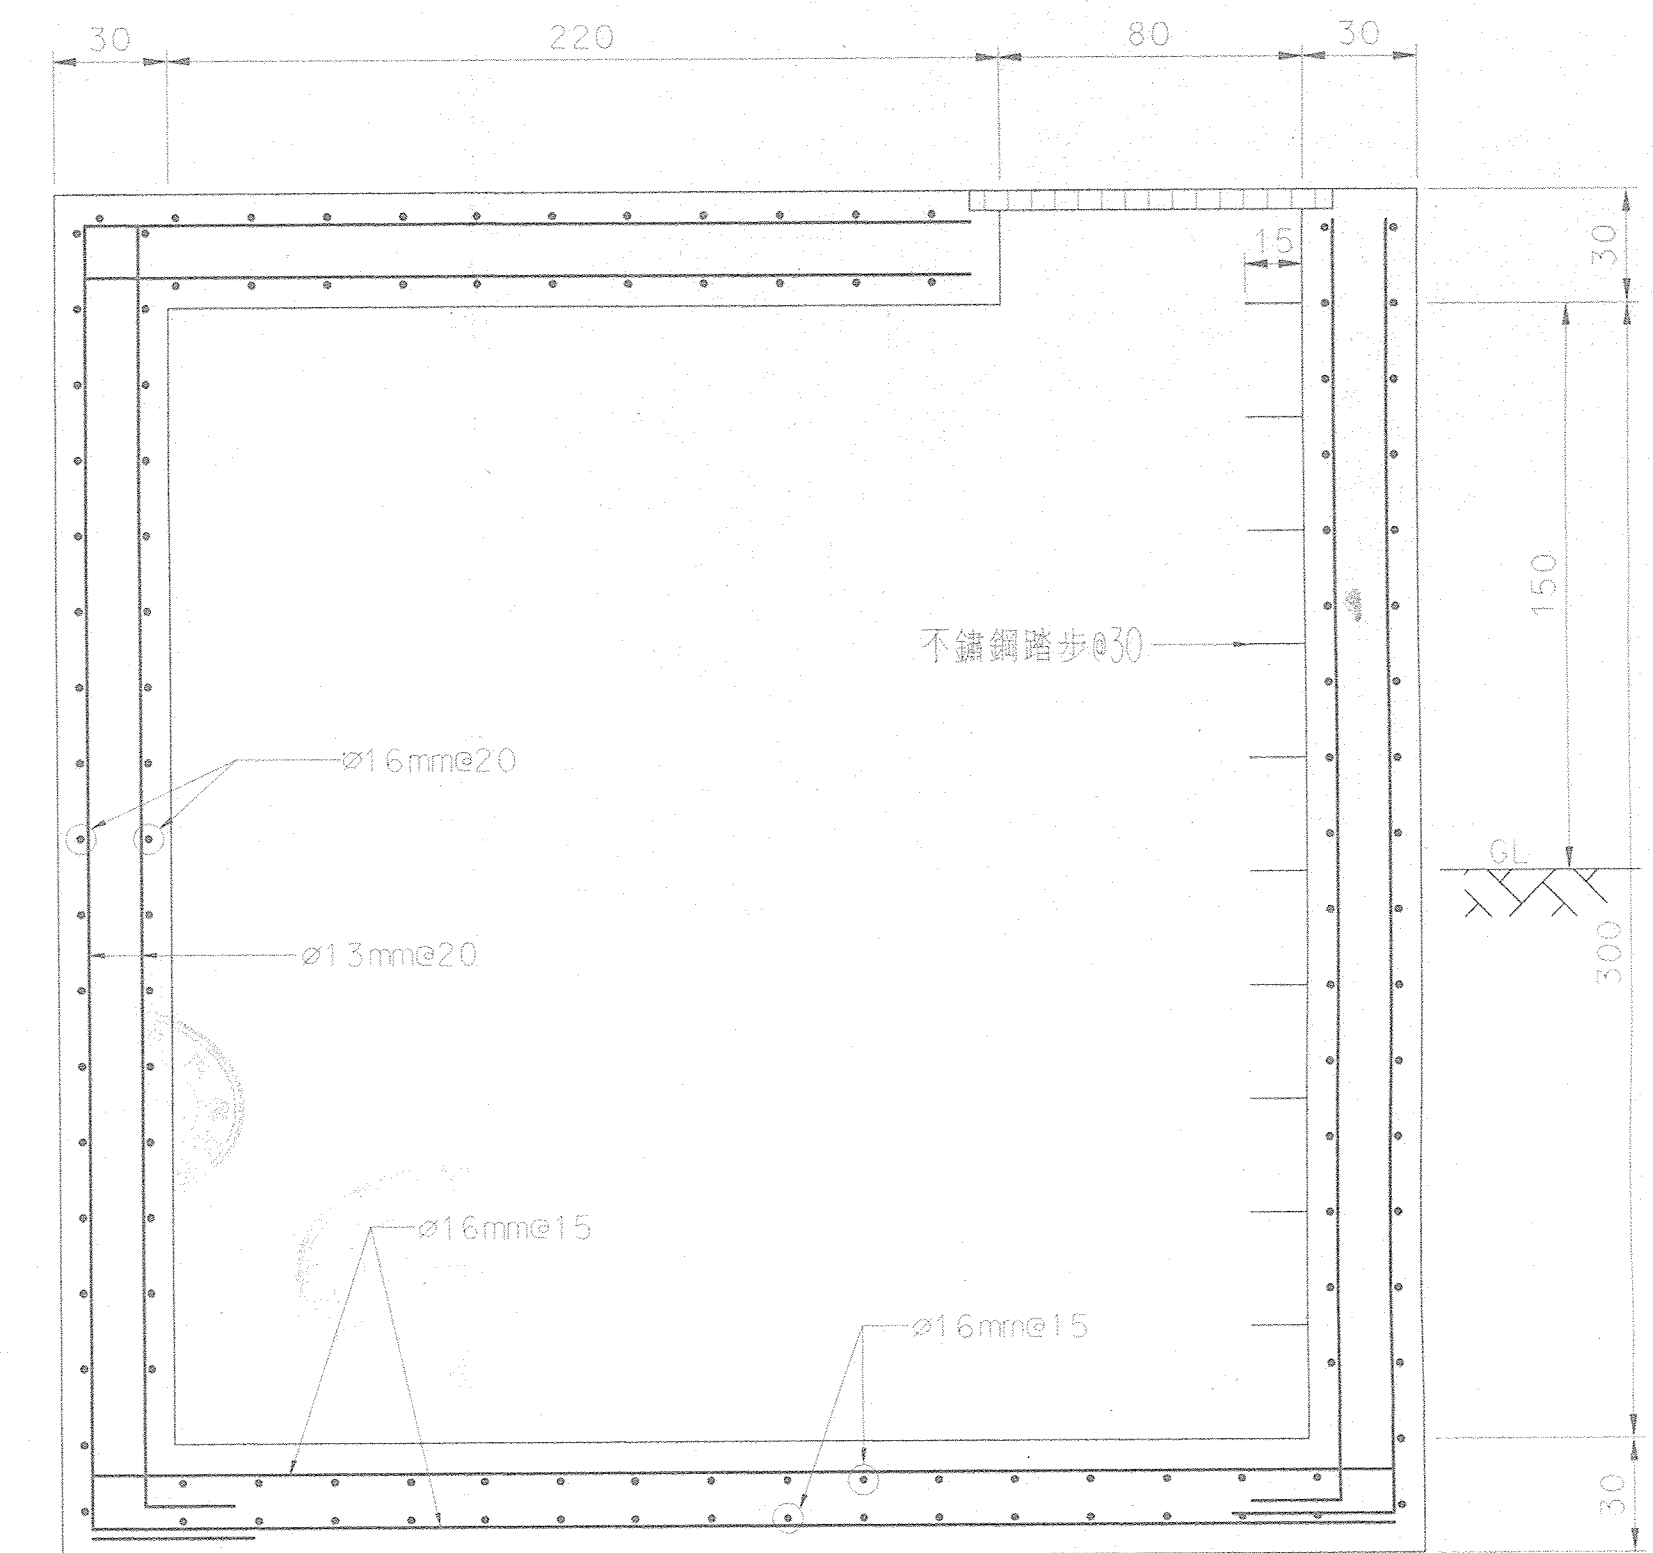


B - B鋼筋剖面圖
S=1:20

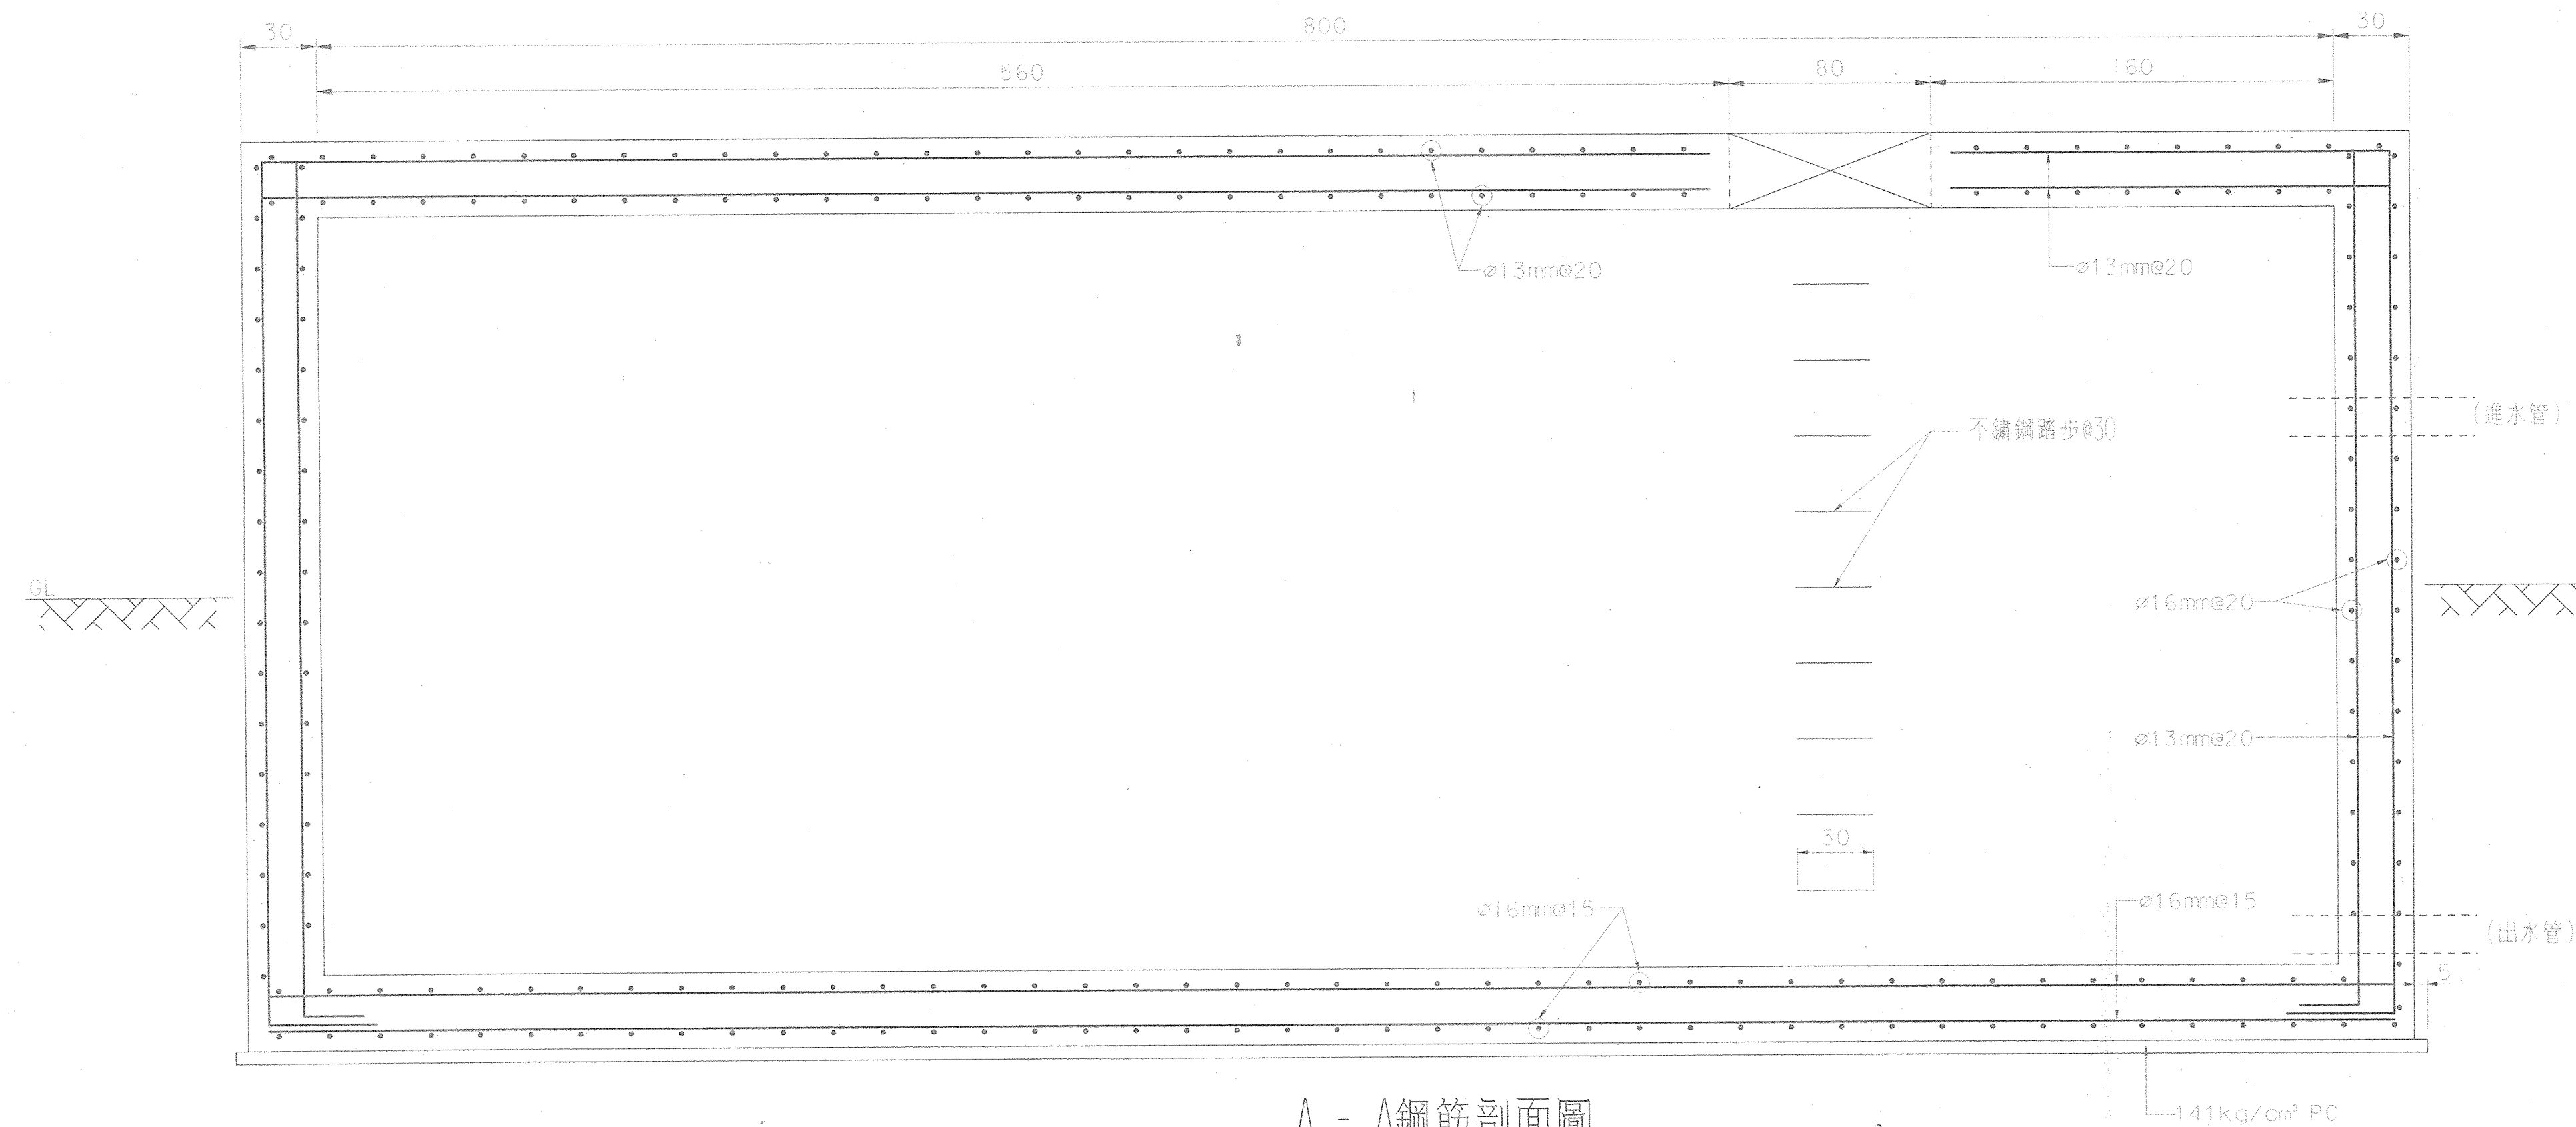

A - A鋼筋剖面圖
S=1:20

註：
進水管位置配合地形，依工程司指示辦理。

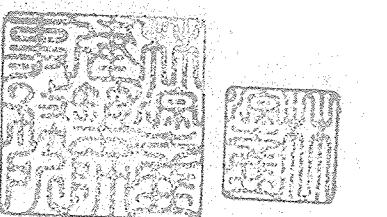

修正 REVISION	日期 DATE	說明 DESCRIPTION	核准 APPROVED BY	繪圖 DRAWN BY 張文仁	設計 DESIGNED BY 張文仁	比例尺 SCALE	行政院國軍退除官兵輔導委員會武陵農場	武陵國民賓館新館興建工程 (第二次變更設計)	圖號 DRAWING NO W-04	張號 SHEET NO	業務號 JOB NO
				複核 CHECKED BY 鄭惠芬	核准 APPROVED BY 張文仁	日期 DATE	中央營建技術顧問研究社	供水系統儲水池結構圖			