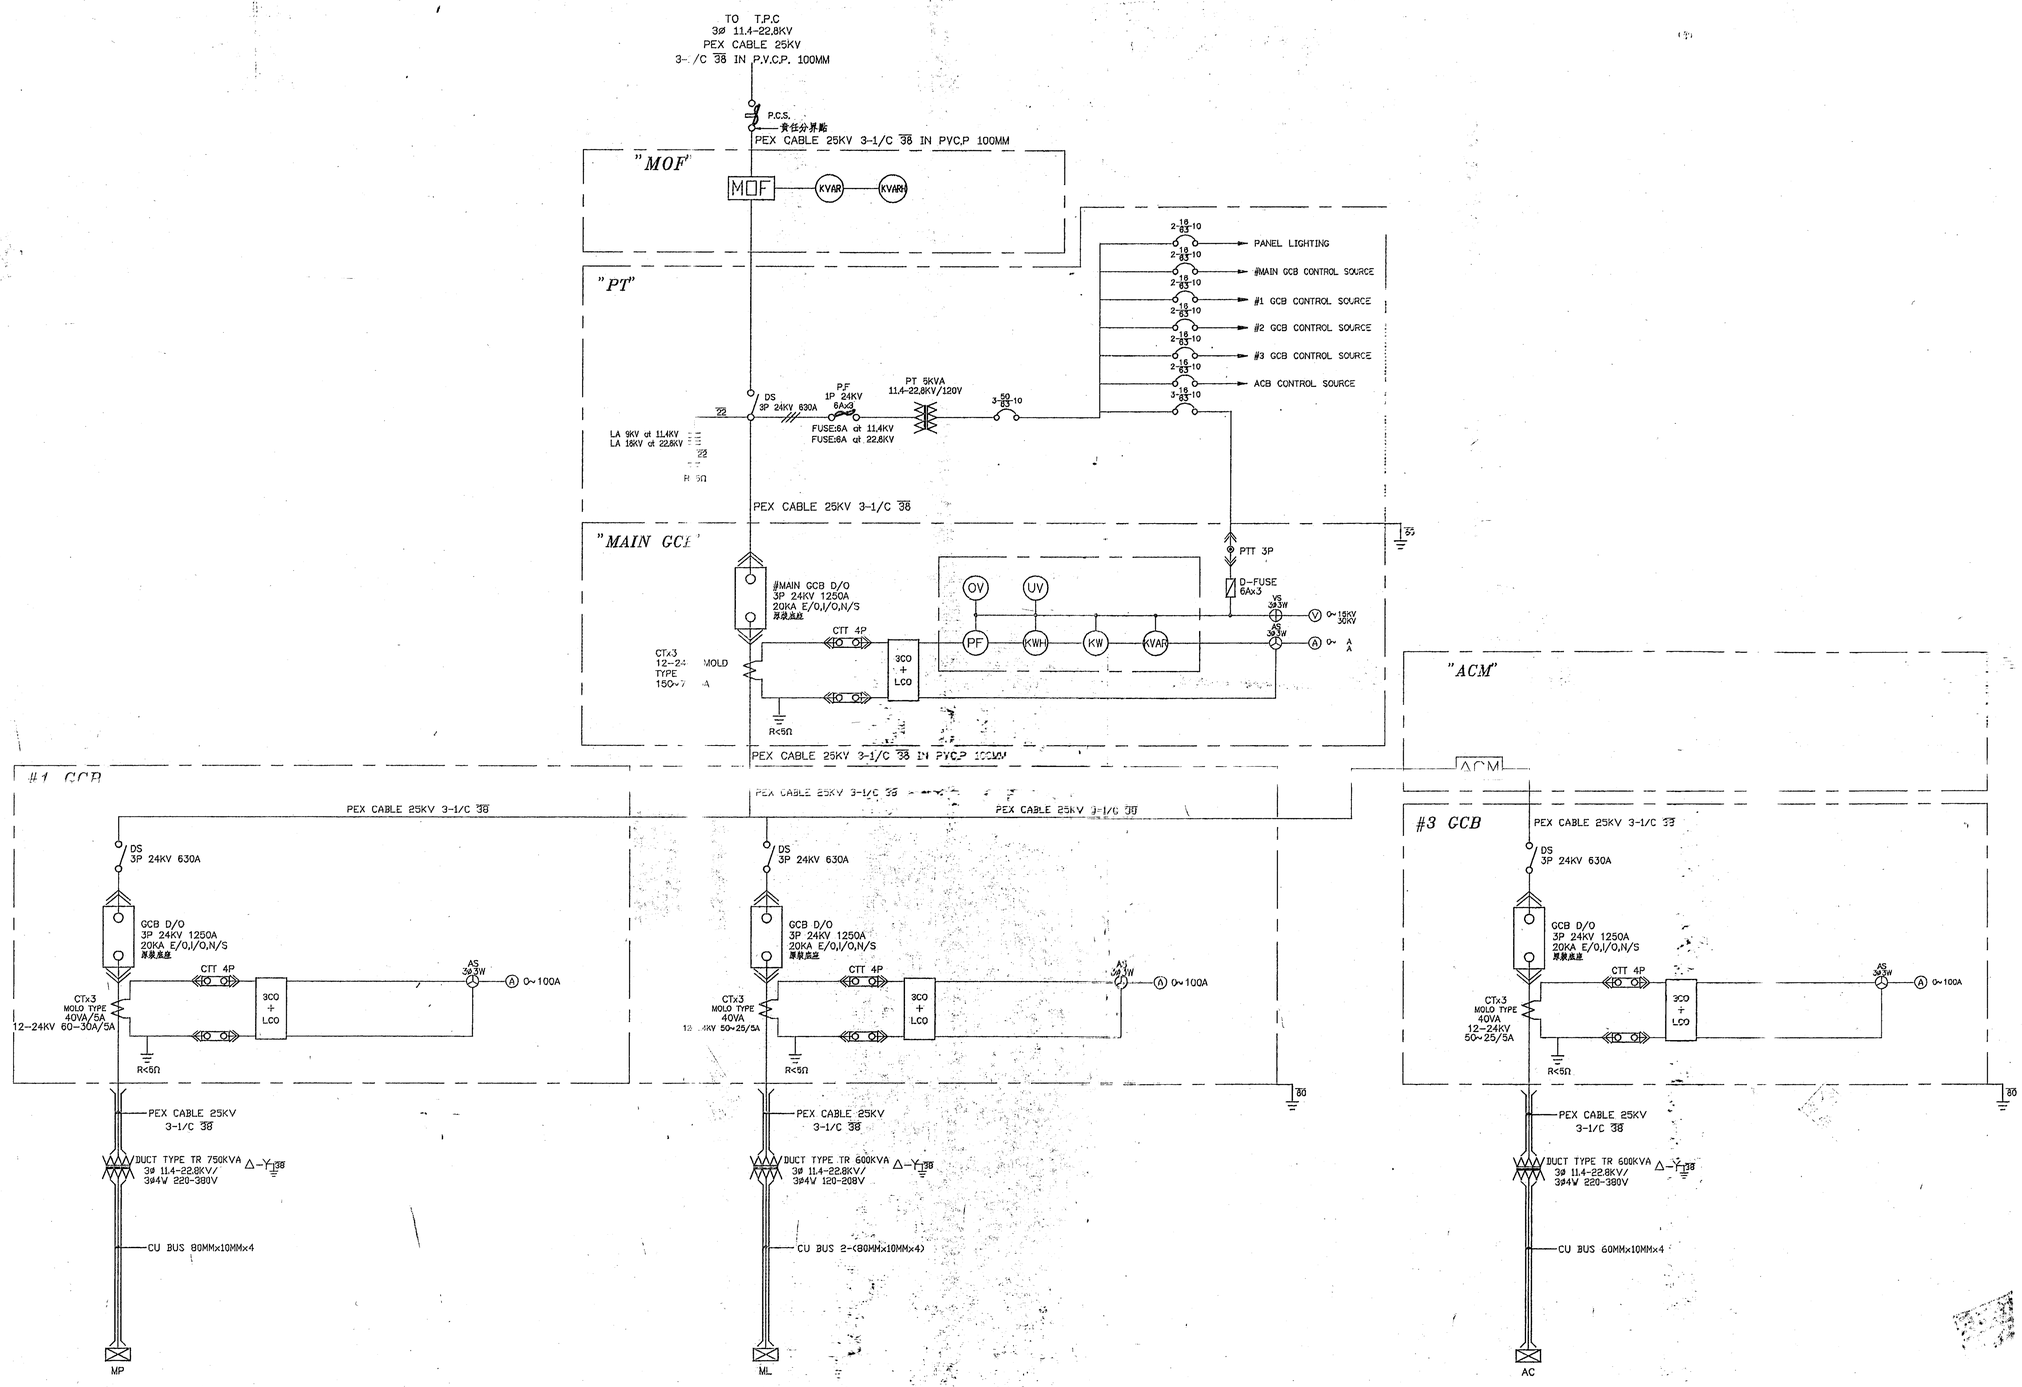

單線圖(一)

審查	說明 DESCRIPTION	核准 APPROVED BY	繪圖 DRAWN BY	設計 DESIGNED BY	比例尺 SCALE	行政院國軍退除役官兵輔導委員會武陵農場	武陵國民賓館新館興建工程	圖號 DRAWING NO	張號 SHEET NO	業務號 JOB NO
			校核 CHECKED BY	核准 APPROVED BY	日期 DATE	財團法人 中央營建技術顧問研究社		E-3	3	