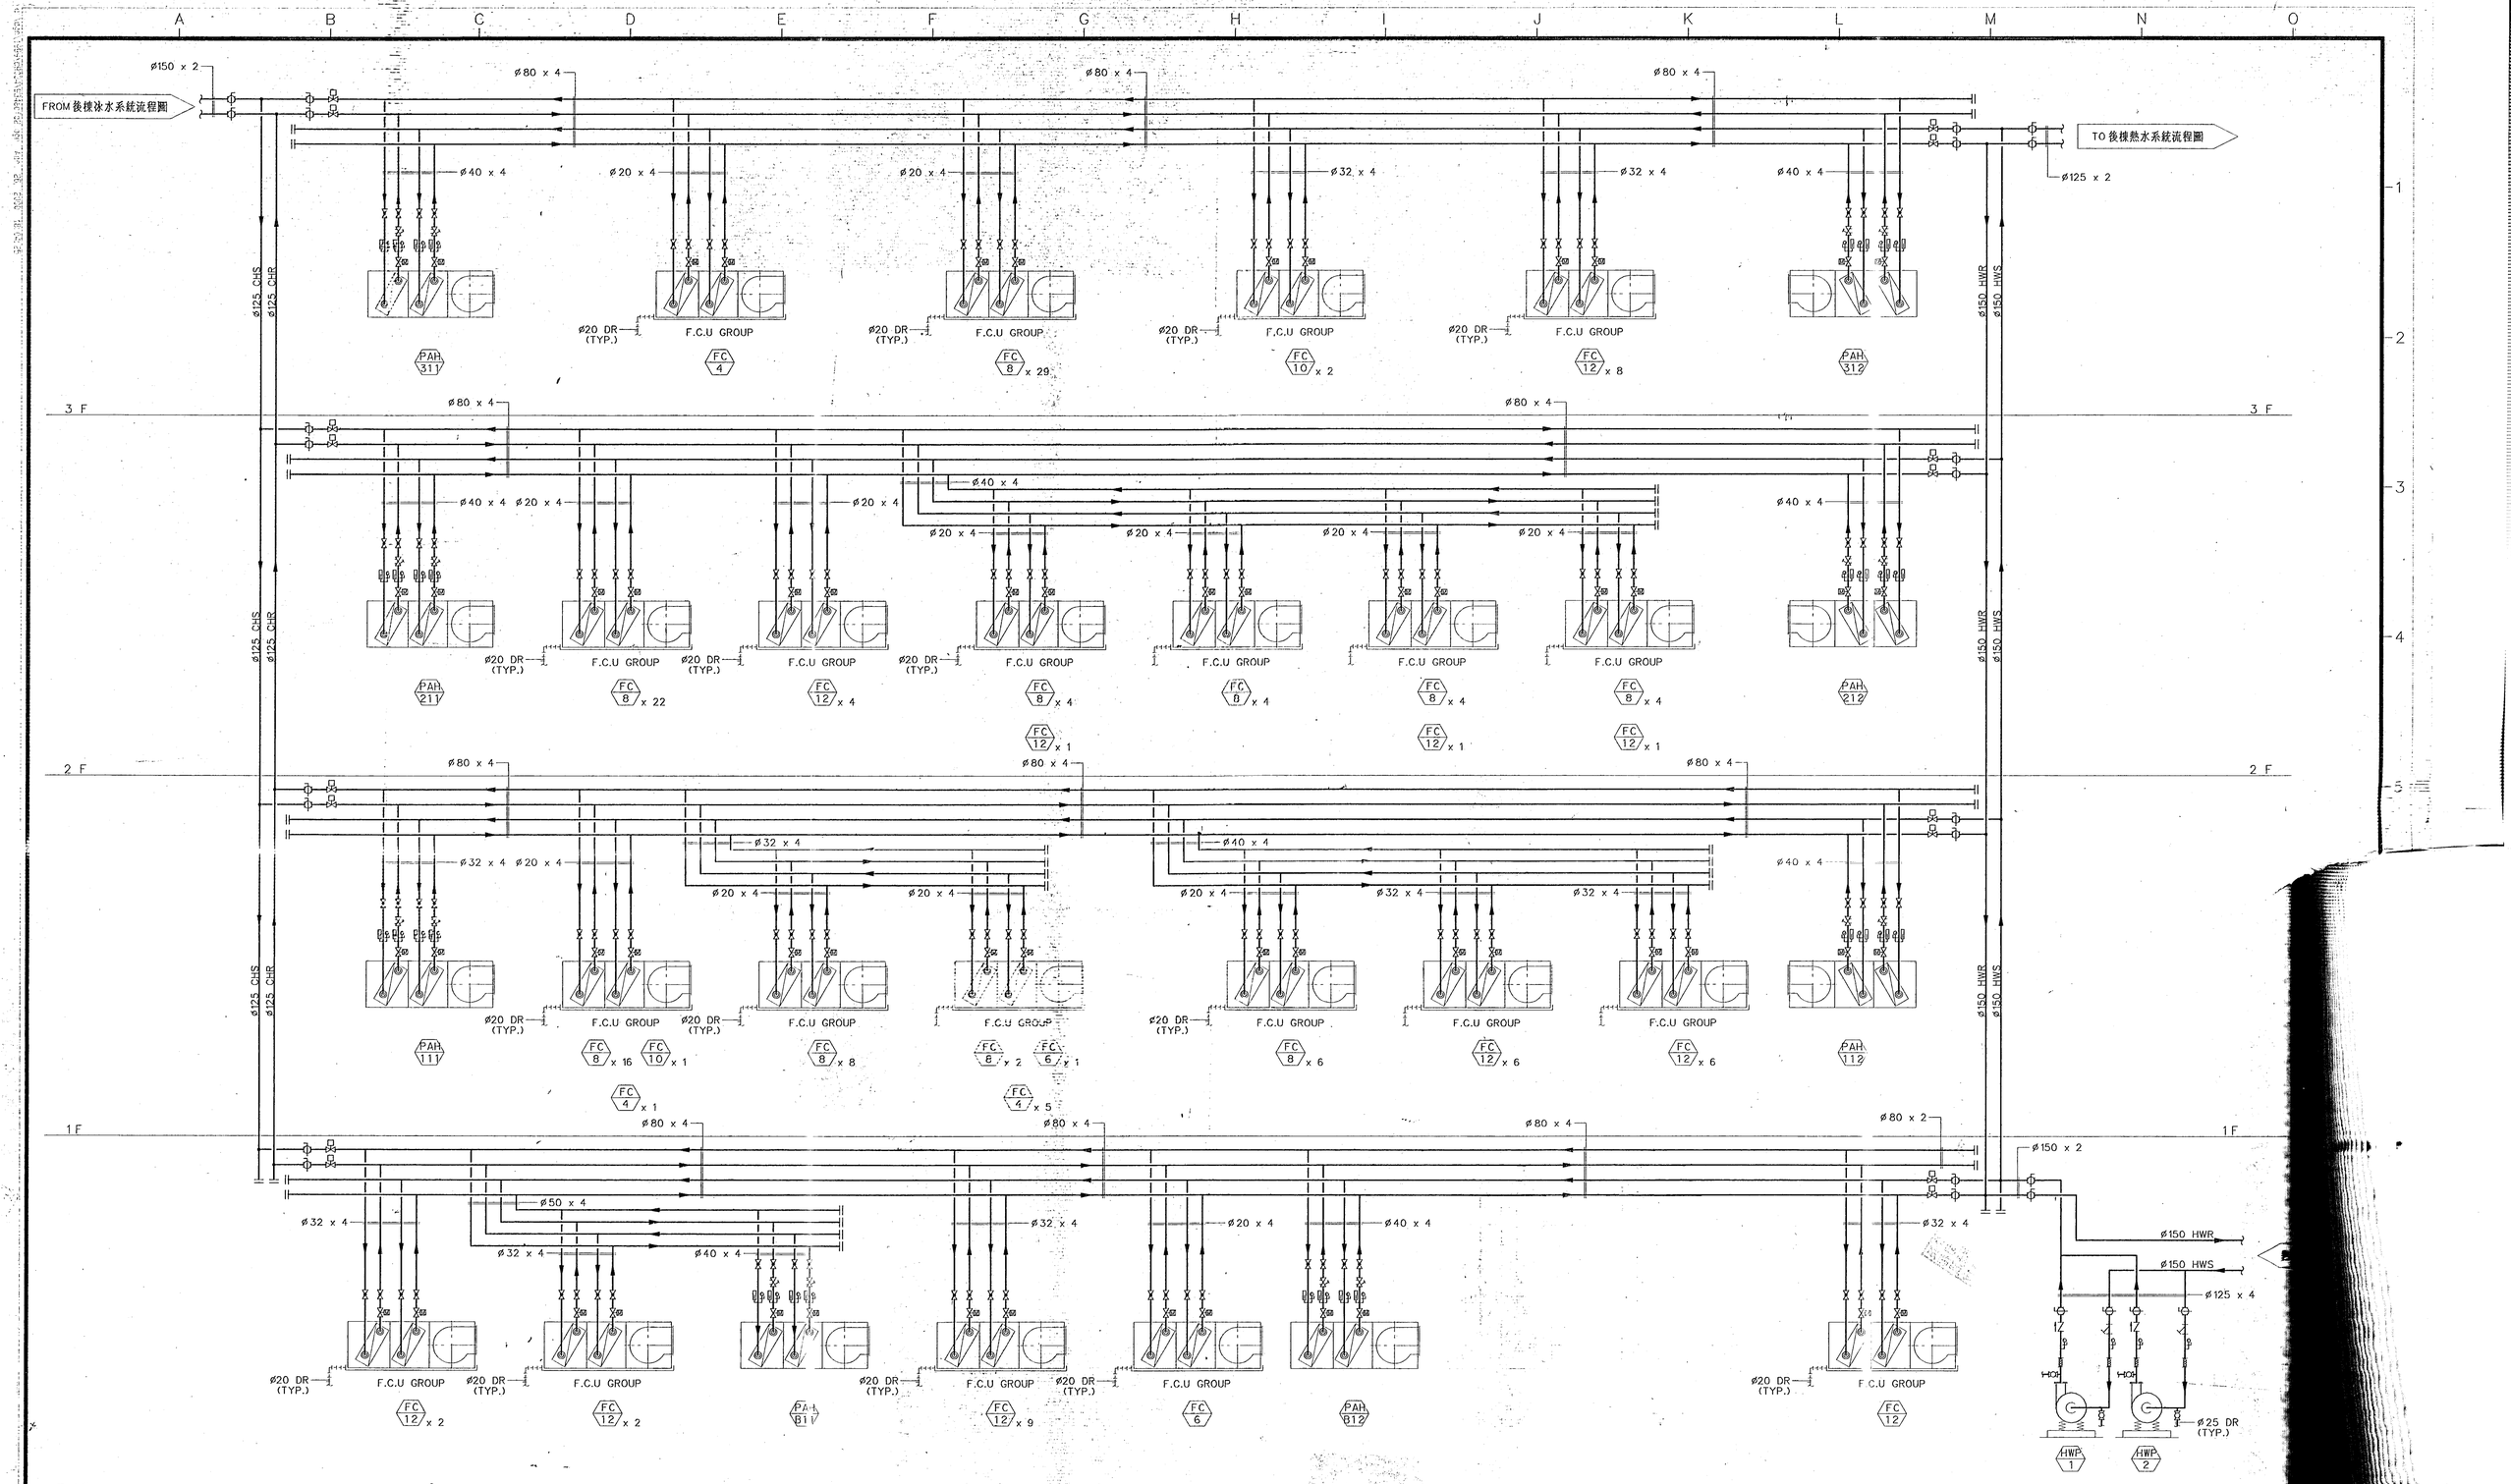

前棟水系統流程圖 N.T.S

修正 REVISION	日期 DATE	說明 DESCRIPTION	核准 APPROVED BY							
LILY	03/09/2000			繪圖 DRAWN BY	Y.S.Wu	設計 DESIGNED BY	JM	比例尺 SCALE	N.T.S	行政院國軍退除役官兵輔導委員會武陵農場
LILY	04/24/2000			核對 CHECKED BY	SALLY LIU	核准 APPROVED BY		日期 DATE	03/08/2000	財團法人 中央營建技術顧問研究社
LILY	04/27/2000									

工程名稱 PROJECT 武陵國民賓館空調工程

圖名 TITLE 前棟水系統流程圖

圖號 DRAWING NO AC-005

張號 SHEET NO 208