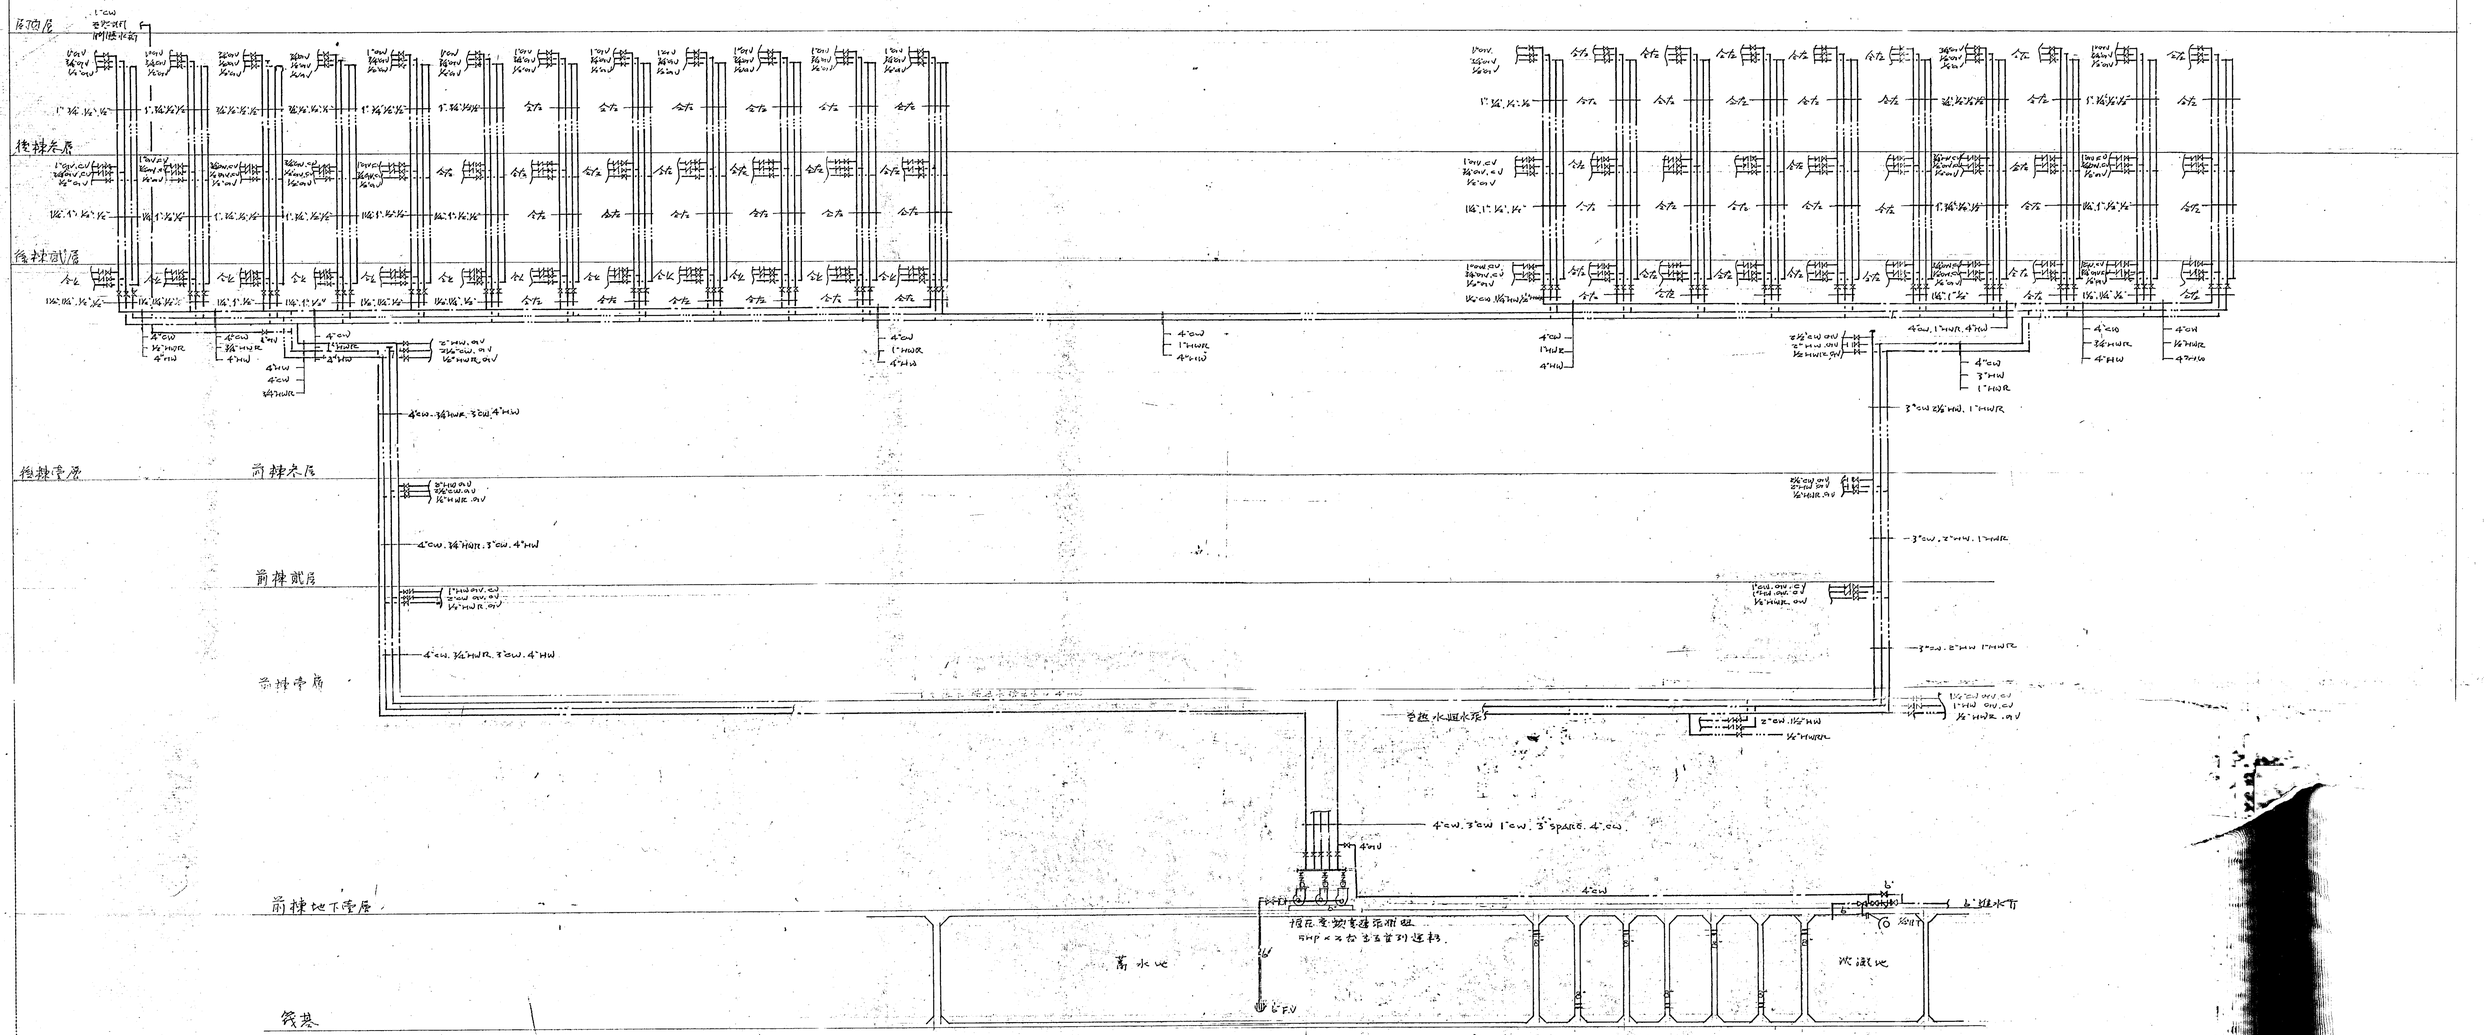

給水即衛生設備系統圖

修正 REVISION	日期 DATE	說明 DESCRIPTION	核准 APPROVED BY	繪圖 DRAWN BY	設計 DESIGN BY	比例 SCALE
				核對 CHECKED BY	核准 APPROVED BY	日期 DATE

行政院國軍退除役官兵輔導委員會武陵農場

財團法人 中興營建技術顧問研究社

工程名稱 PROJECT TITLE: 武陵賓館新館興建工程

圖名 DRAWING NAME:

圖號 DRAWING NO.: P-3