



室內排煙系統昇位圖 (前棟)

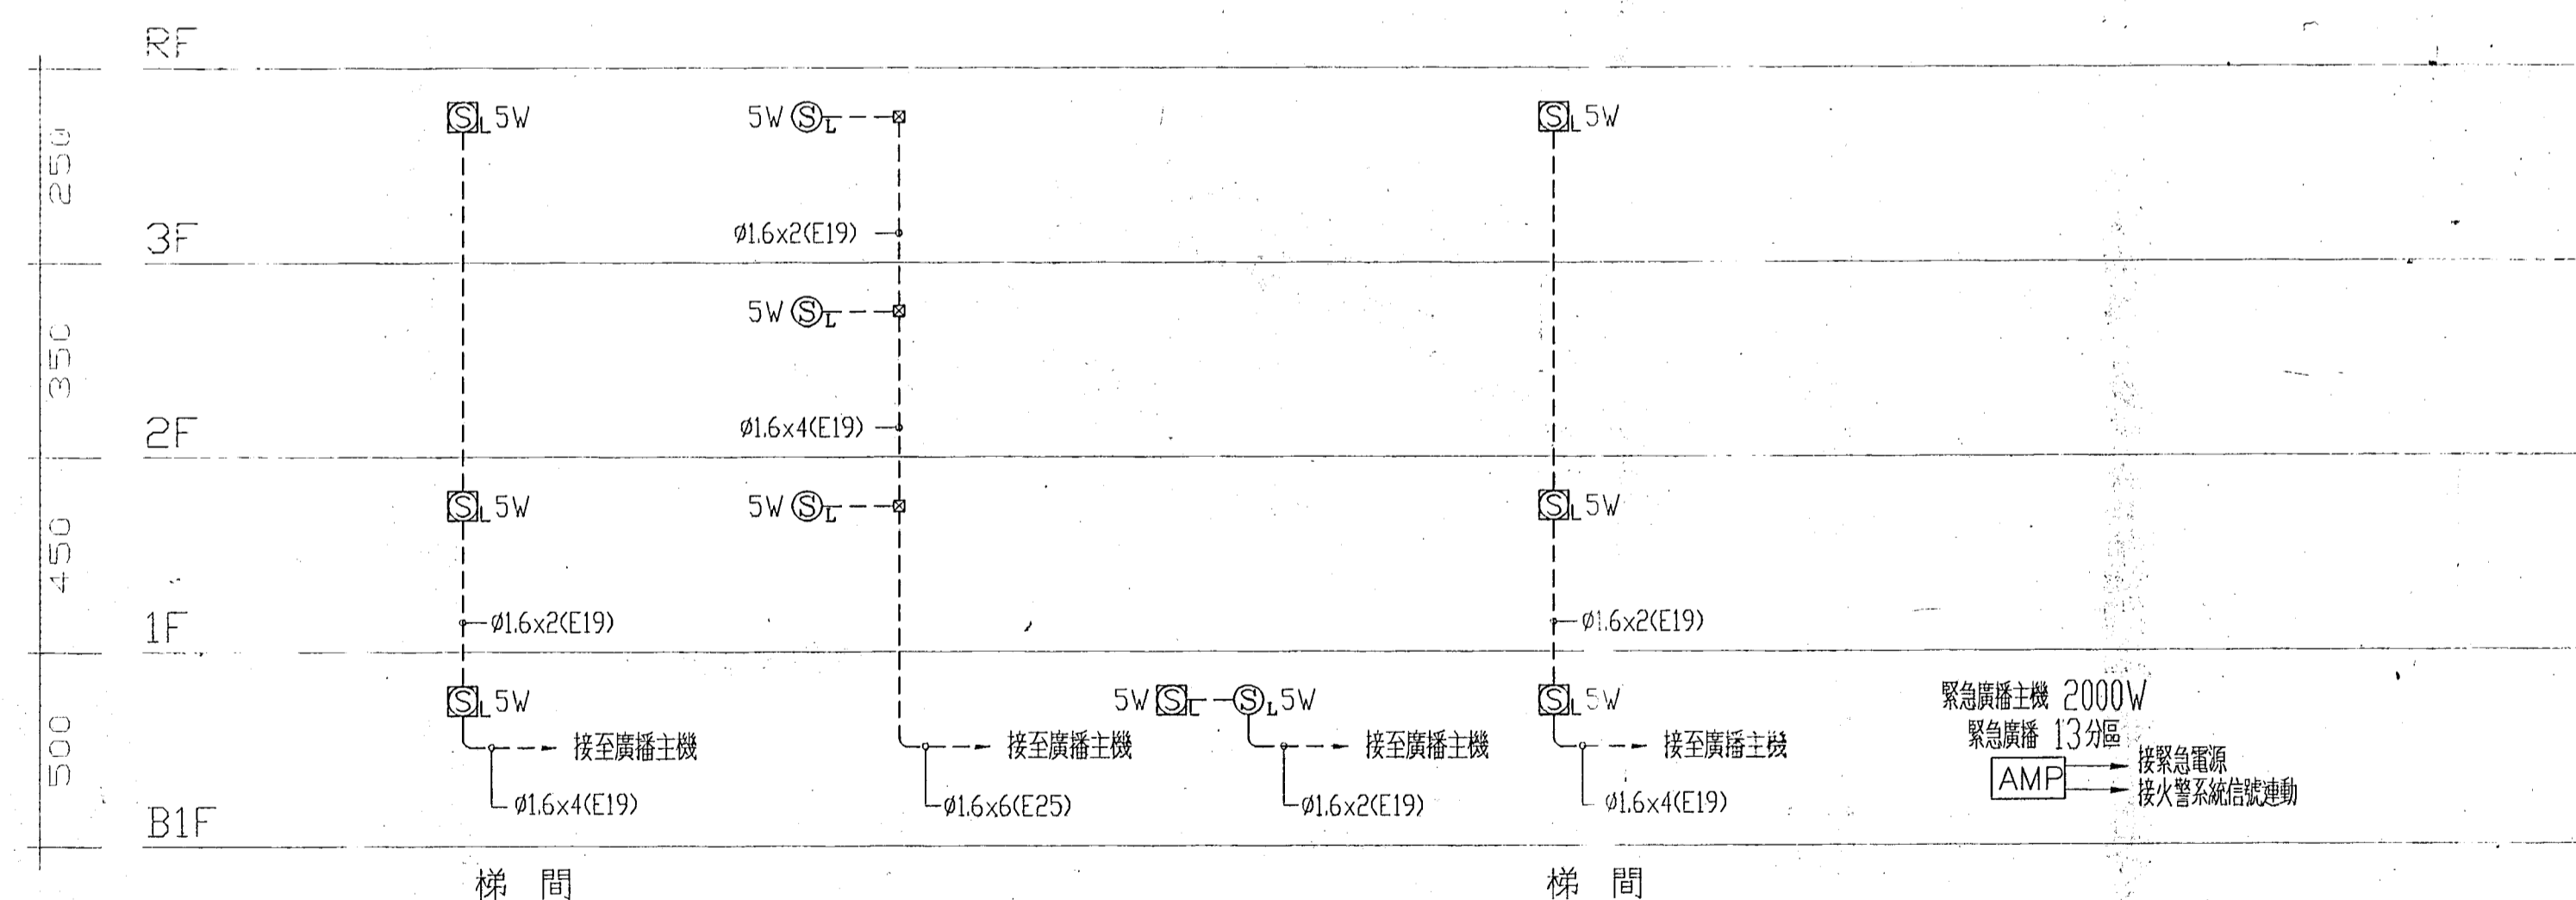

緊急廣播系統昇位圖 (前棟)

排煙風機規格表

| 設備編號 | 安裝方式 | 型式 | 風量 CMM | 靜壓 mmAq | 馬力 KW | 各樓層圖例數量表 | | | |
|----------|------|-----|-----------|------------|----------|----------|----|----|-----|
| | | | | | | B1F | 1F | 2F | 合計 |
| EF-B1F-1 | 吊掛式 | 軸流式 | 250 | 25 | 3.75 | 1 | | | 1 台 |
| EF-B1F-2 | 吊掛式 | 軸流式 | 380 | 20 | 5.625 | 1 | | | 1 台 |
| EF-B1F-3 | 吊掛式 | 軸流式 | 380 | 35 | 7.50 | 1 | | | 1 台 |
| EF-1F-1 | 吊掛式 | 軸流式 | 380 | 25 | 5.625 | | 1 | | 1 台 |
| EF-1F-2 | 吊掛式 | 軸流式 | 380 | 25 | 5.625 | | 1 | | 1 台 |
| EF-1F-3 | 吊掛式 | 軸流式 | 300 | 25 | 5.625 | | 1 | | 1 台 |
| EF-2F-1 | 吊掛式 | 軸流式 | 340 | 35 | 7.50 | | | 1 | 1 台 |
| EF-2F-2 | 吊掛式 | 軸流式 | 220 | 25 | 3.75 | | | 1 | 1 台 |
| 合計 | | | | | | | | | 8 台 |

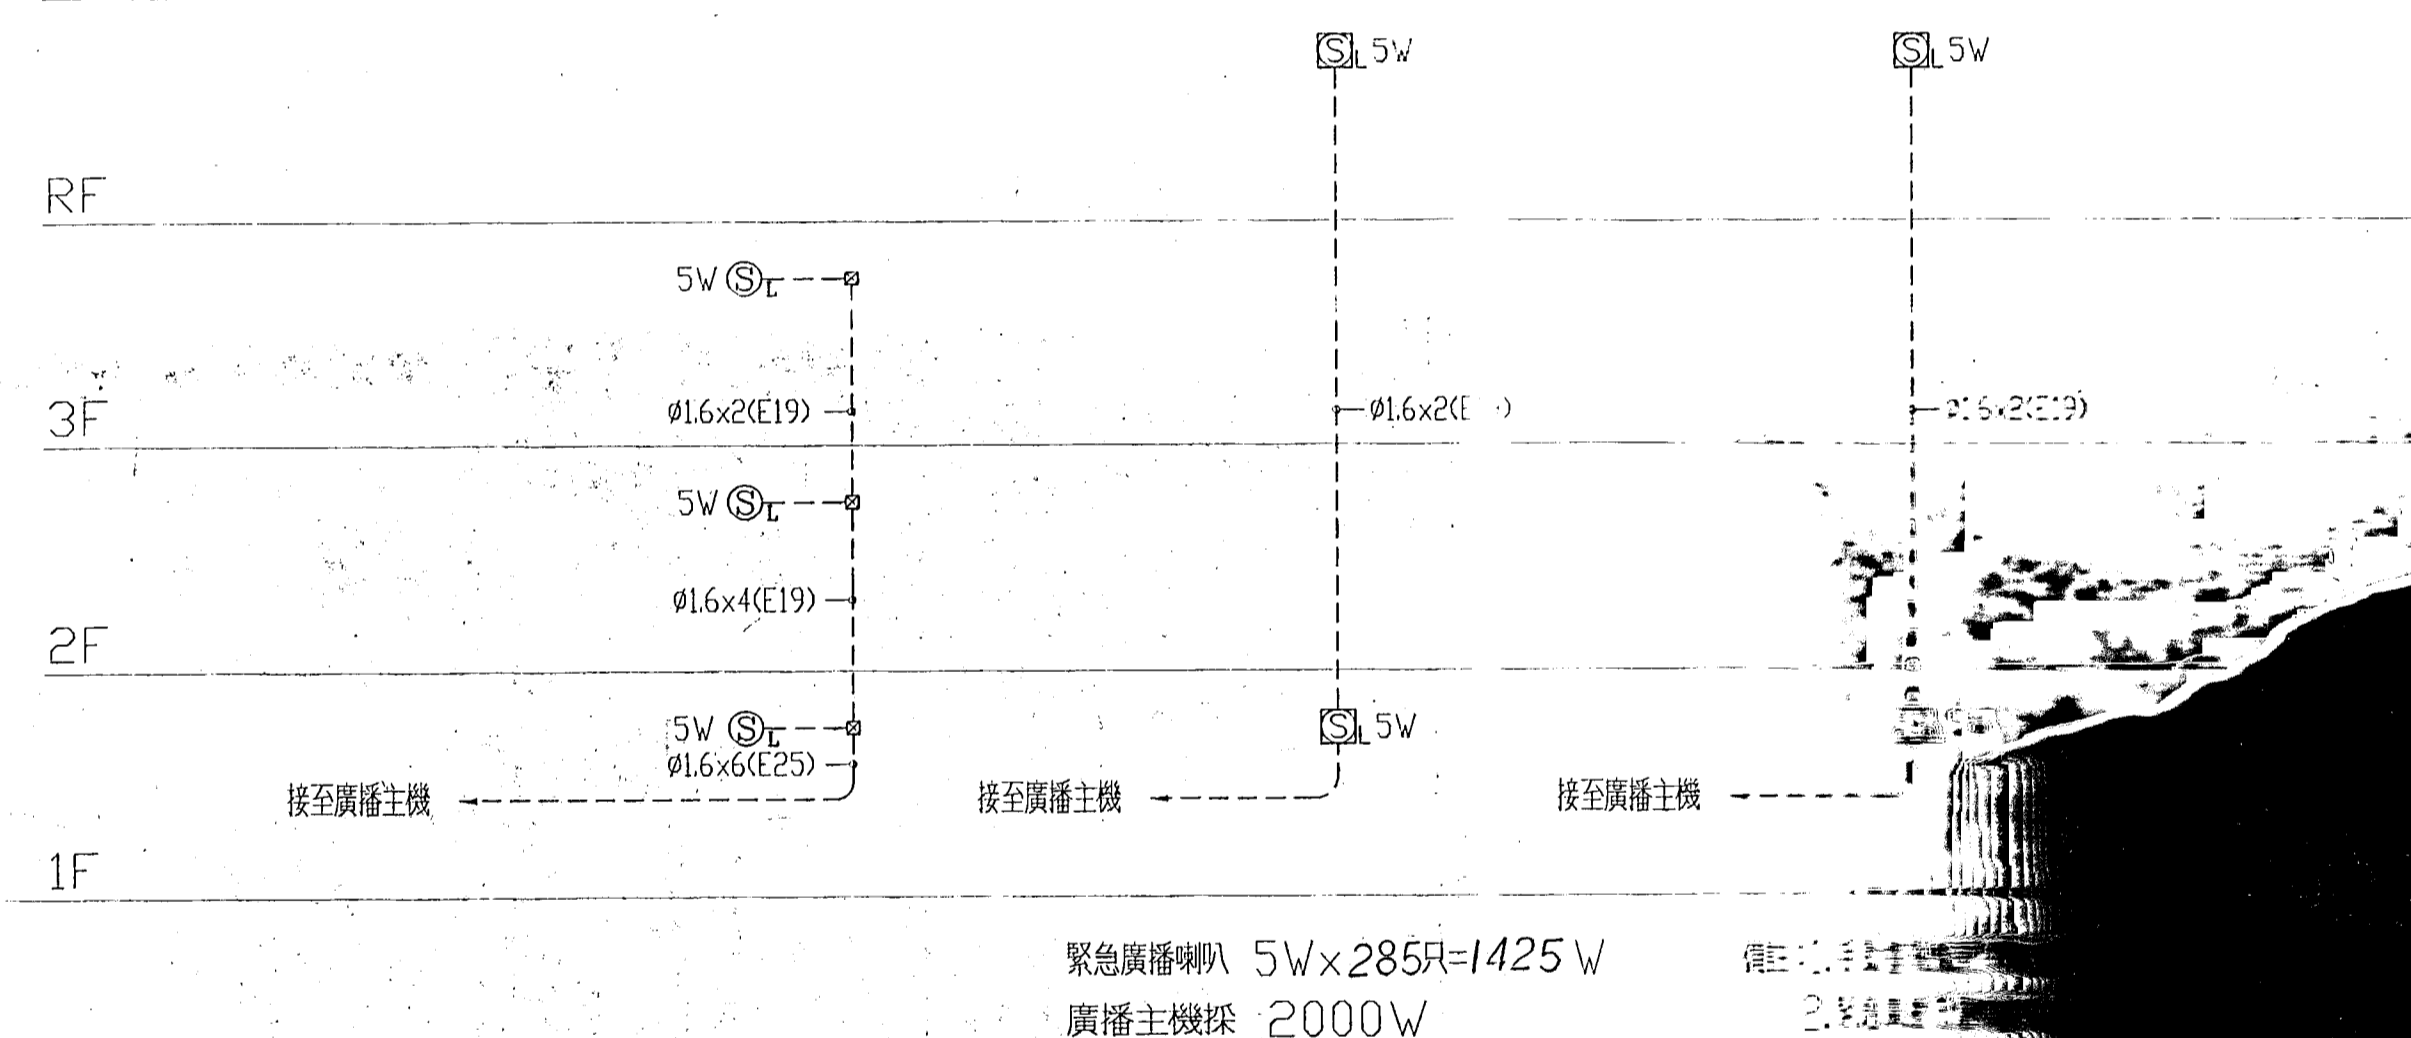

緊急廣播系統昇位圖 (後棟)

| 修正 REVISION | 日期 DATE | 說明 DESCRIPTION | 核准 APPROVED BY | 繪圖 DRAWN BY | 設計 DESIGNED BY | 比例尺 SCALE | 行政院國軍退除役官兵輔導委員會武陵農場 | 武陵賓館新館興建工程 |
|-------------|---------|----------------|----------------|---------------|----------------|-----------|---------------------|-------------------|
| | | | | 複核 CHECKED BY | 核准 APPROVED BY | 日期 DATE | 財團法人 中央營建技術顧問研究社 | 緊急廣播系統, 室內排煙系統昇位圖 |