



① (前棟) 正面立面圖 S:1/150

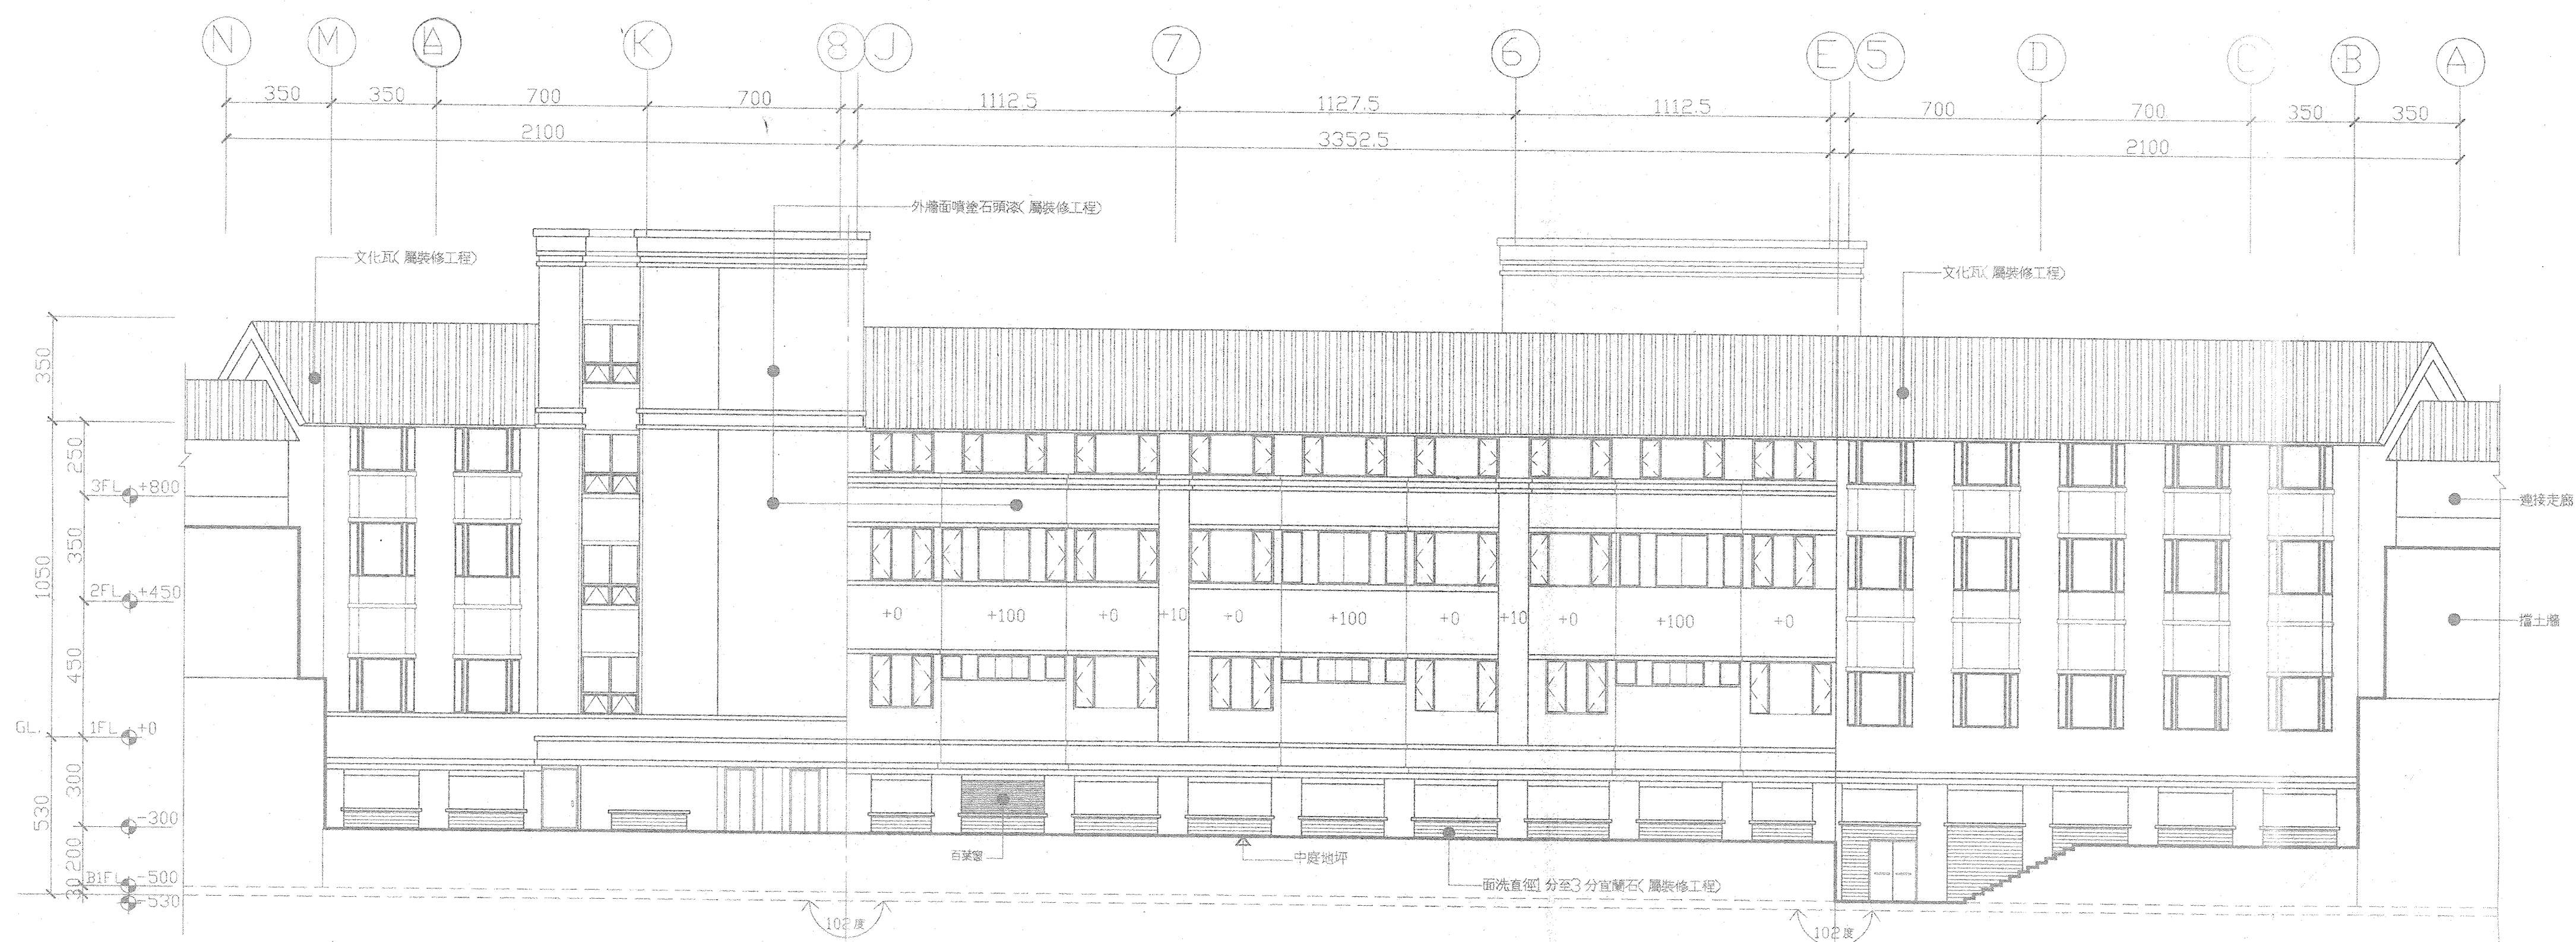

② (前棟) 背面立面圖 S:1/150

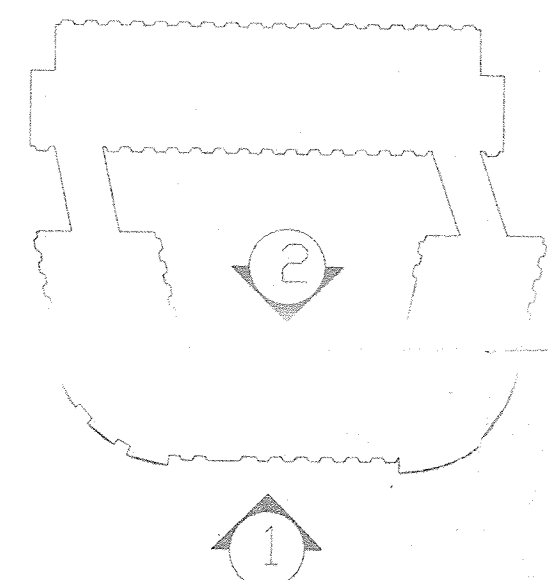

註 外牆建材顏色需由建築師建議業方同意後施工

修正 REVISION	日期 DATE	說明 DESCRIPTION	核准 APPROVED BY	繪圖 DRAWN BY	設計 DESIGN BY	比例 SCALE	工程名稱 PROJECT TITLE	圖名 DRAWING NAME	圖號 DRAWING NO.	張號 SHEET NO.	業務號 JOB NO.
第二次變更設計		(1) 正立面屋頂老虎窗取消 (2) 背立面B1F頂加設雨蓬		簡阿輝	林達發	S:1/150	行政院國軍退除役官兵輔導委員會武陵農場	武陵賓館新館興建工程 (土建工程)	A3-1		
				核對 CHECKED BY 林達發	核准 APPROVED BY	日期 DATE	財團法人 中央營建技術顧問研究社	(前棟) 正面及背面立面圖 (第2次變更設計)			