




①(後棟)正面立面圖 S:1/150

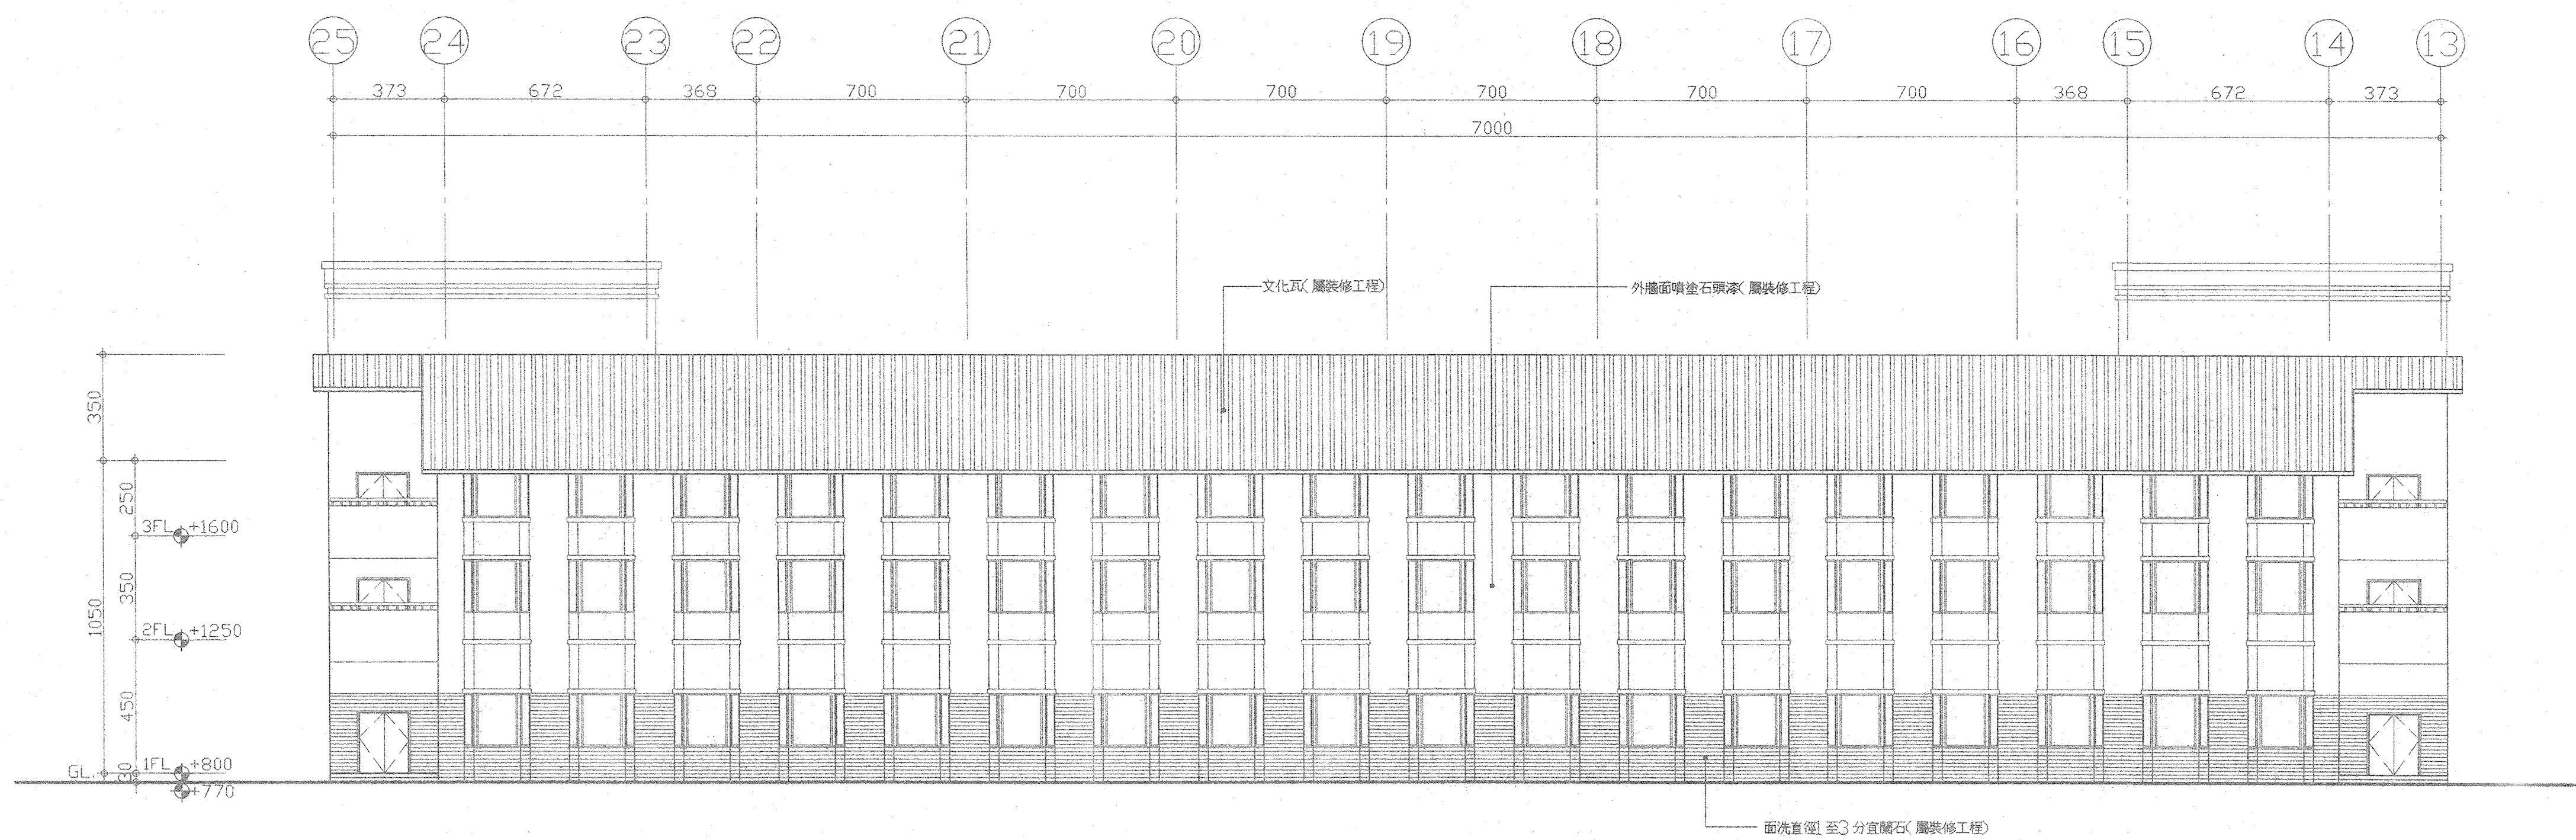

②(後棟)背面立面圖 S:1/150

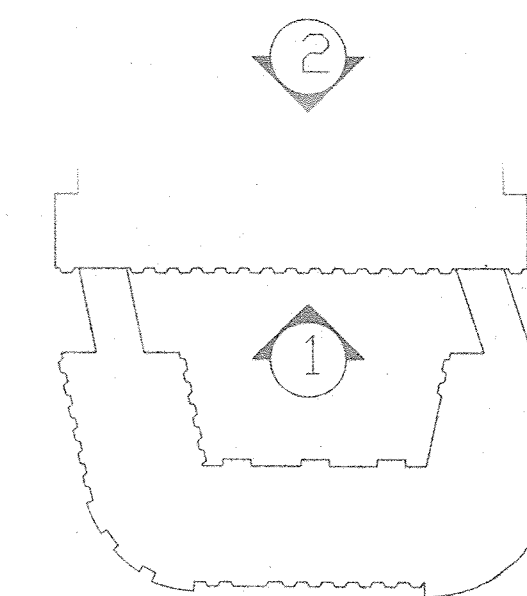

註：外牆建材顏色需由建築師
提議並經業主同意後施工

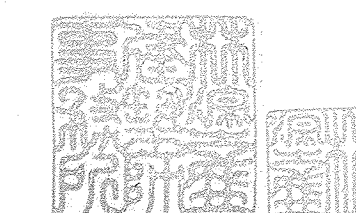

修正 REVISION	日期 DATE	說明 DESCRIPTION	核准 APPROVED BY	繪圖 DRAWN BY	設計 DESIGN BY	比例 SCALE	工程名稱 PROJECT TITLE	圖號 DRAWING NO.	張號 SHEET NO.	業務號 JOB NO.
第二次變更設計		(1) 立面長度縮小 (2) 樓梯間位置變動 (3) 客房外牆面對齊		簡阿福	林逢盛	S1/150	行政院國軍退除役官兵輔導委員會武陵農場 財團法人 中央營建技術顧問研究社	武陵賓館新館興建工程 (土建工程)	A3-2	
				核對 CHECKED BY 林逢盛	核准 APPROVED BY	日期 DATE	圖名 DRAWING NAME 後棟正面及背面立面圖 (第二次變更設計)			