
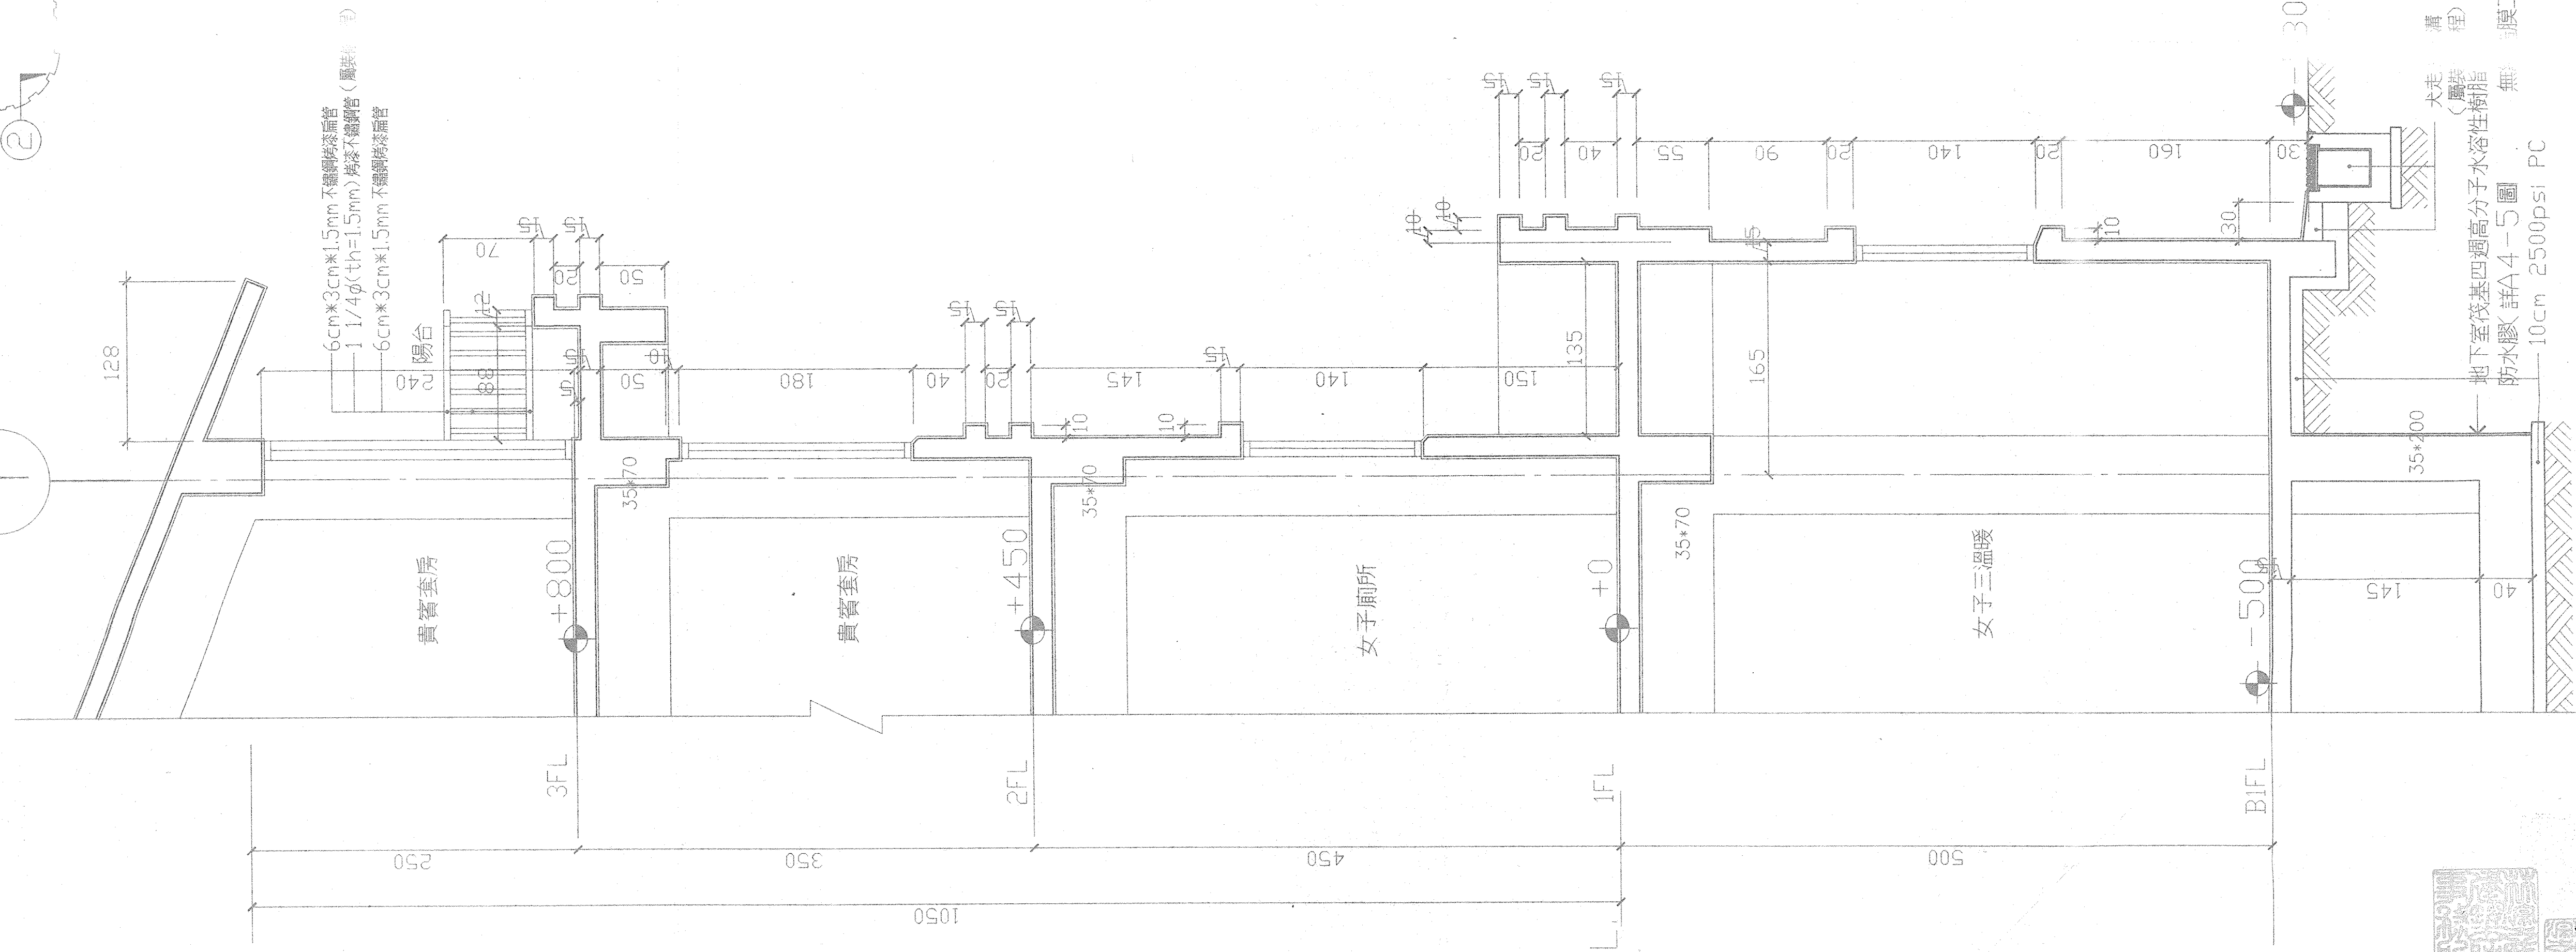


1

1

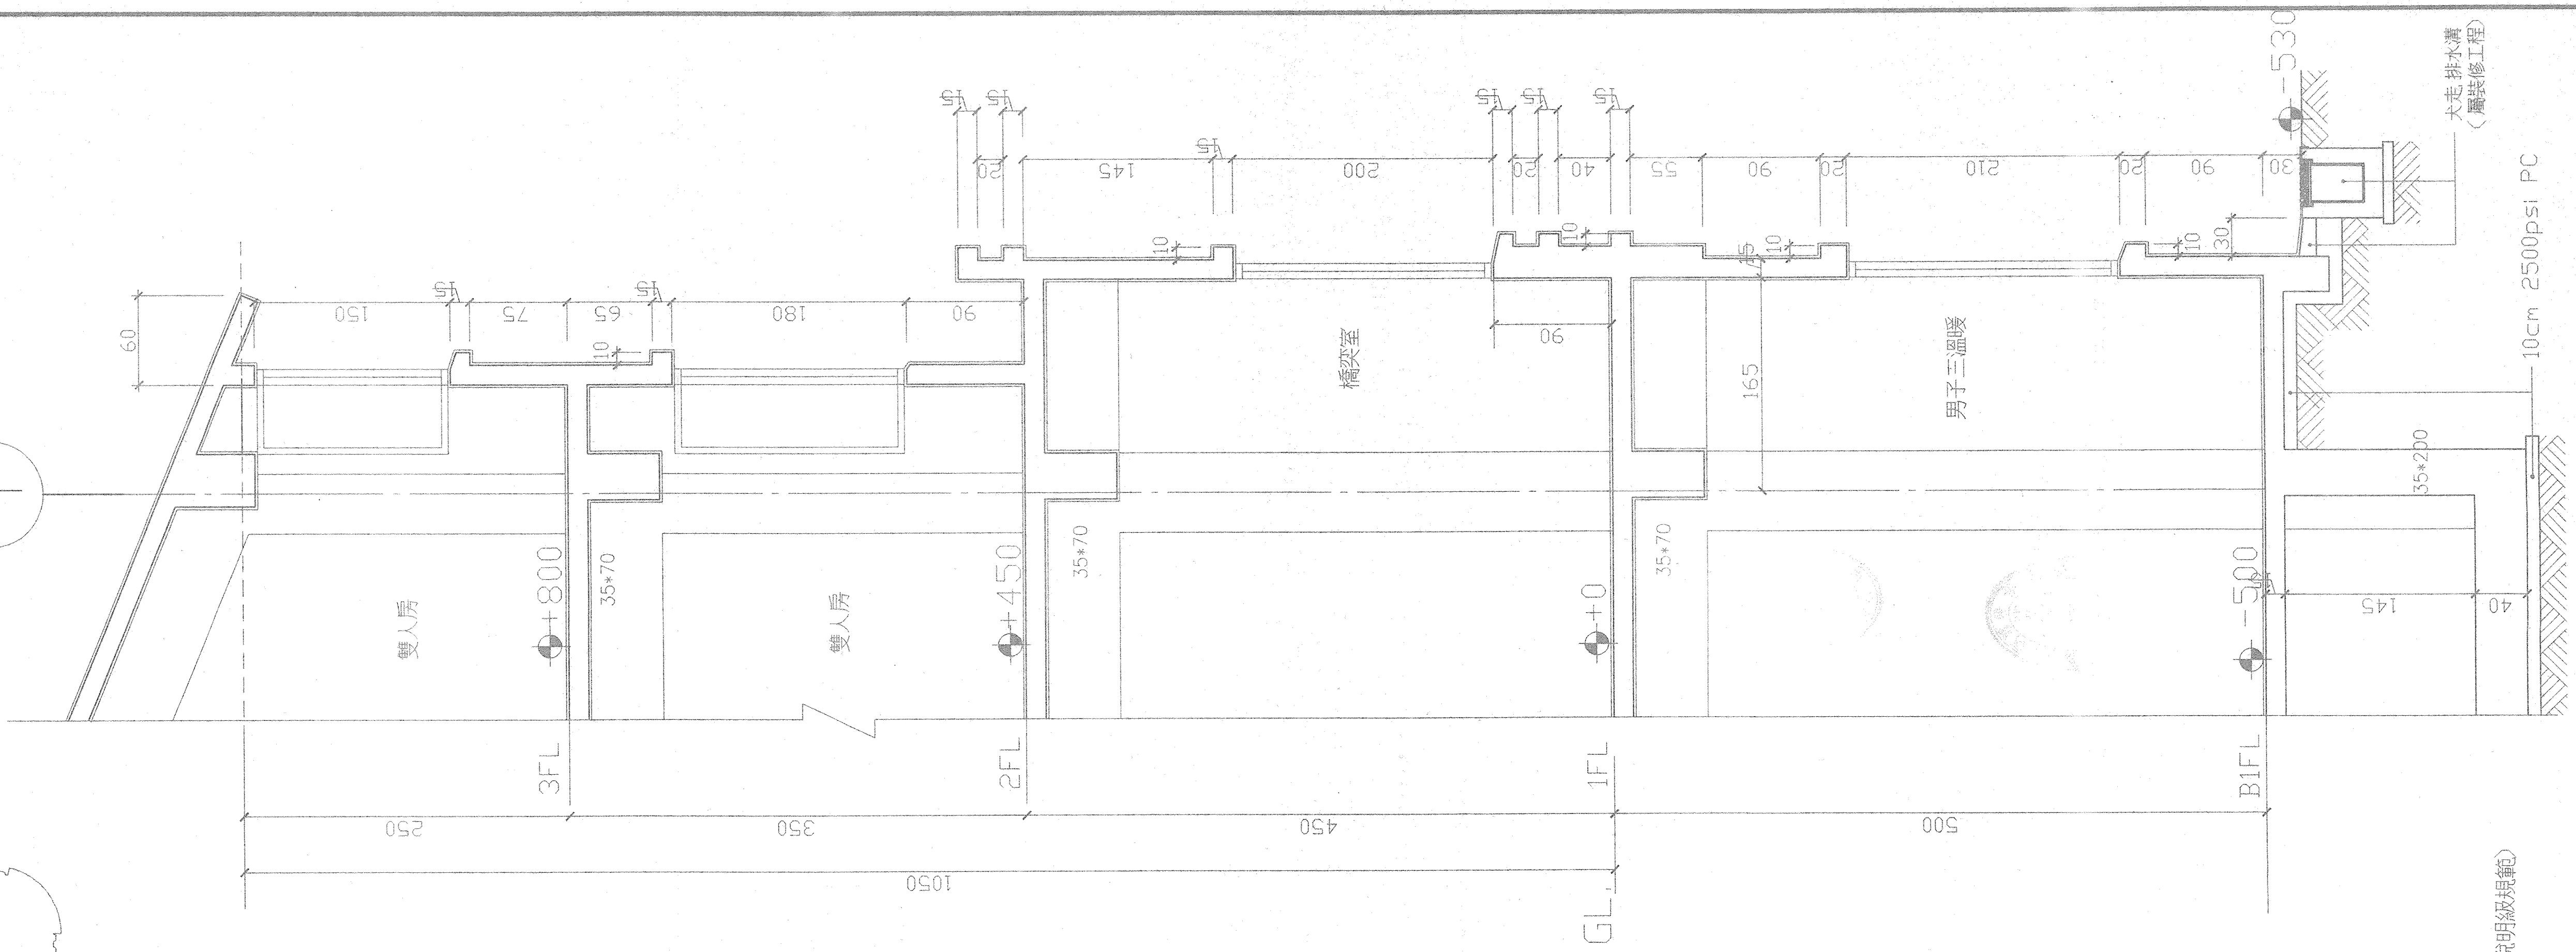

① 前棟A-A 牆剖面圖 S:1/30

② 前棟B-B(圓弧) 牆剖面圖 S:1/30

修正 REVISION	日期 DATE	說明 DESCRIPTION	核准 APPROVED BY	繪圖 DRAWN BY	設計 DESIGN BY	比例 SCALE	行政院國軍退除役官兵輔導委員會武陵農場	工程名稱 PROJECT TITLE	武陵賓館新館興建工程 (土木工程)	圖號 DRAWING NO.	張號 SHEET NO.	業務號 JOB NO.
第二次變更設計		加設後基防水說明		俞所福	林澤盛	S:1/30	財團法人 中央營建技術顧問研究社	圖名 DRAWING NAME	牆剖面圖 (第二次變更設計)	A4-3		
				核對 CHECKED BY	核准 APPROVED BY	日期 DATE						
				林澤盛								