




修正 REVISION 第二次變更設計	日期 DATE	說明 DESCRIPTION 加註筏基防水範圍	核准 APPROVED BY	繪圖 DRAWN BY 簡阿裕	設計 DESIGN BY 林運盛	比例 SCALE S:1/30	行政院國軍退除役官兵輔導委員會武陵農場	工程名稱 PROJECT TITLE 武陵賓館新館興建工程 (土建工程)	圖號 DRAWING NO. A4-5	張號 SHEET NO.	業務號 JOB NO.
				校對 CHECKED BY 林運盛	核准 APPROVED BY	日期 DATE	財團法人 中央營建技術顧問研究社	圖名 DRAWING NAME 牆剖面圖 (第二次變更設計)			

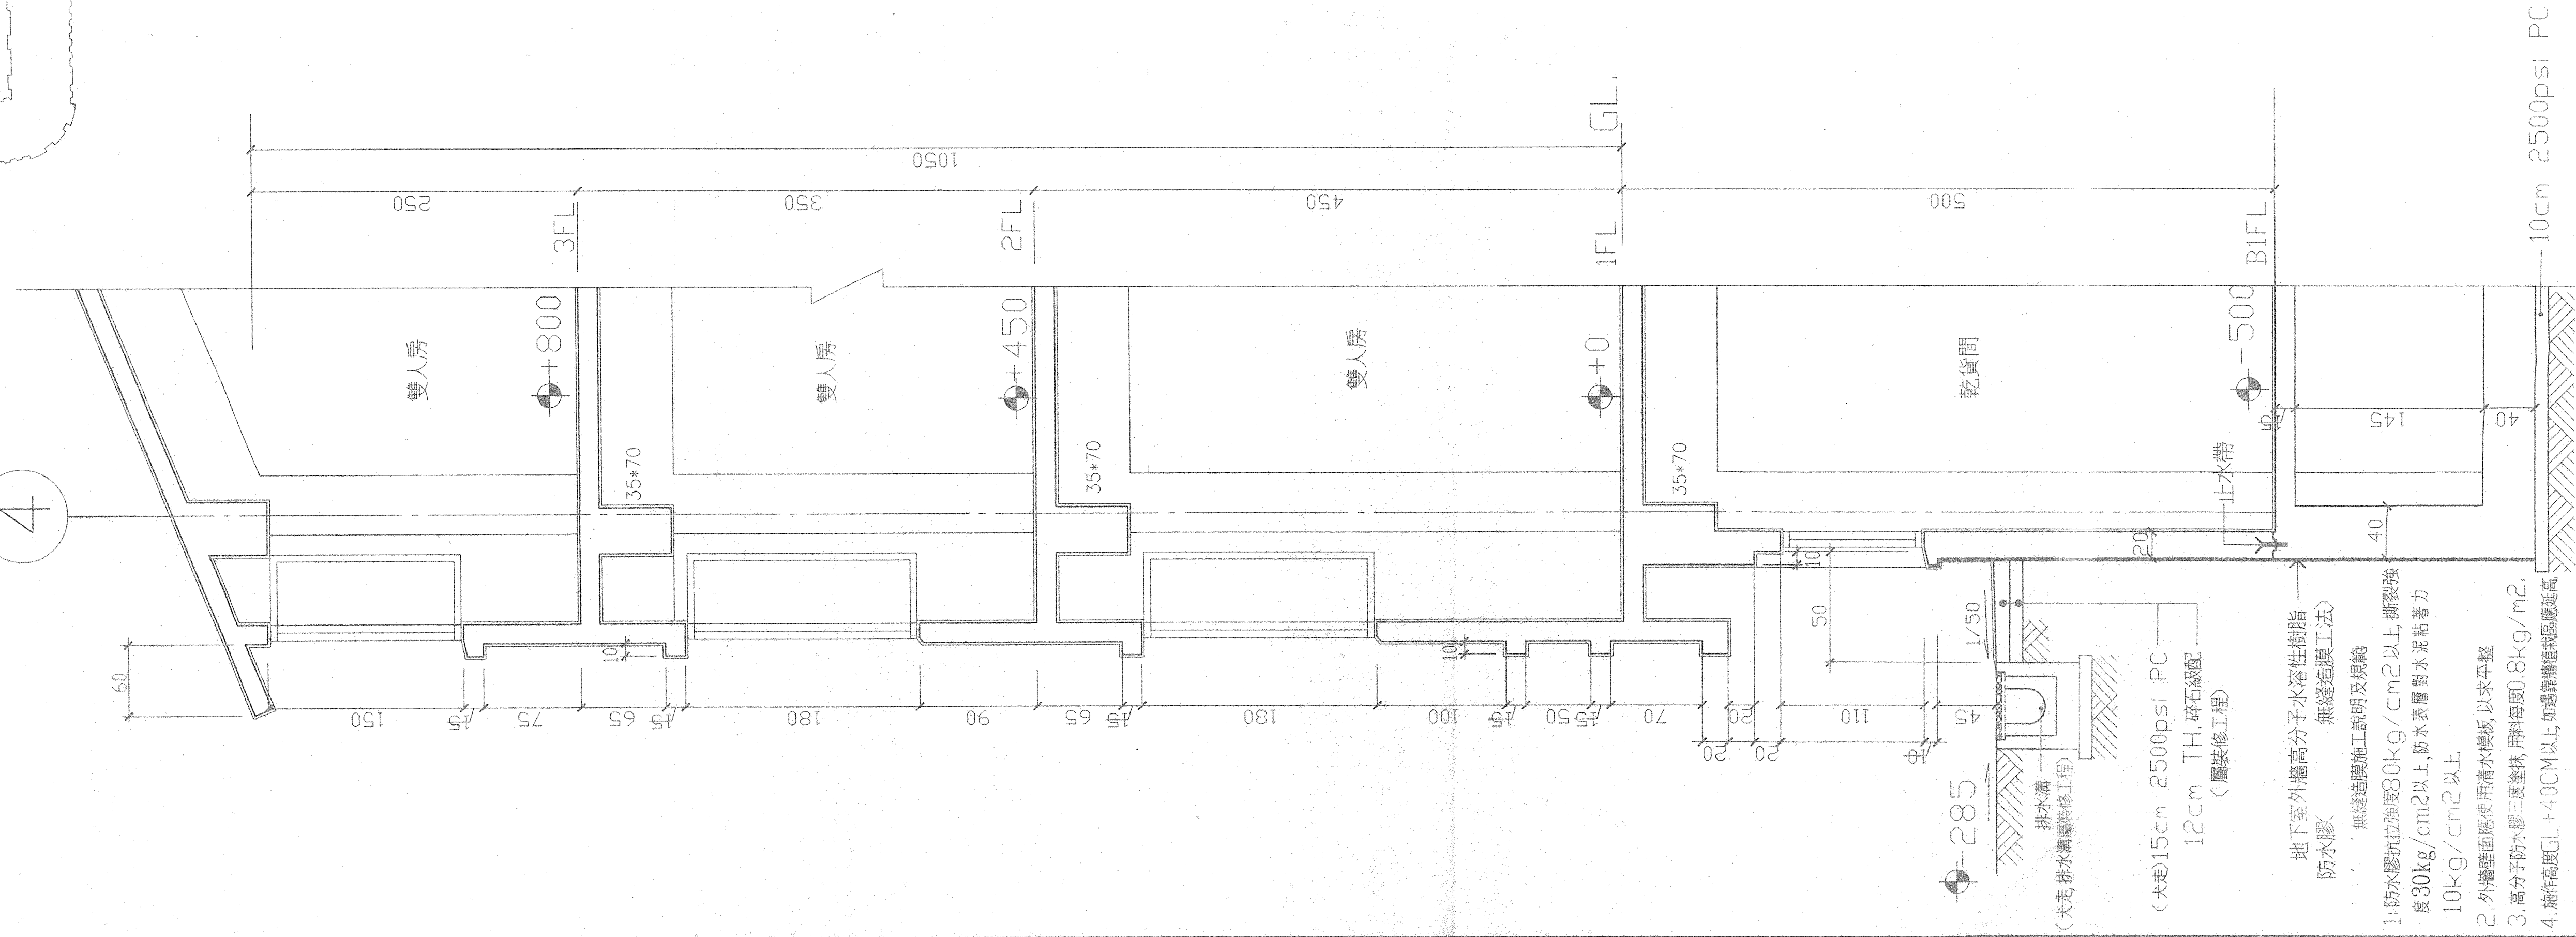

② 前棟 F-F 牆剖面圖 S:1/30

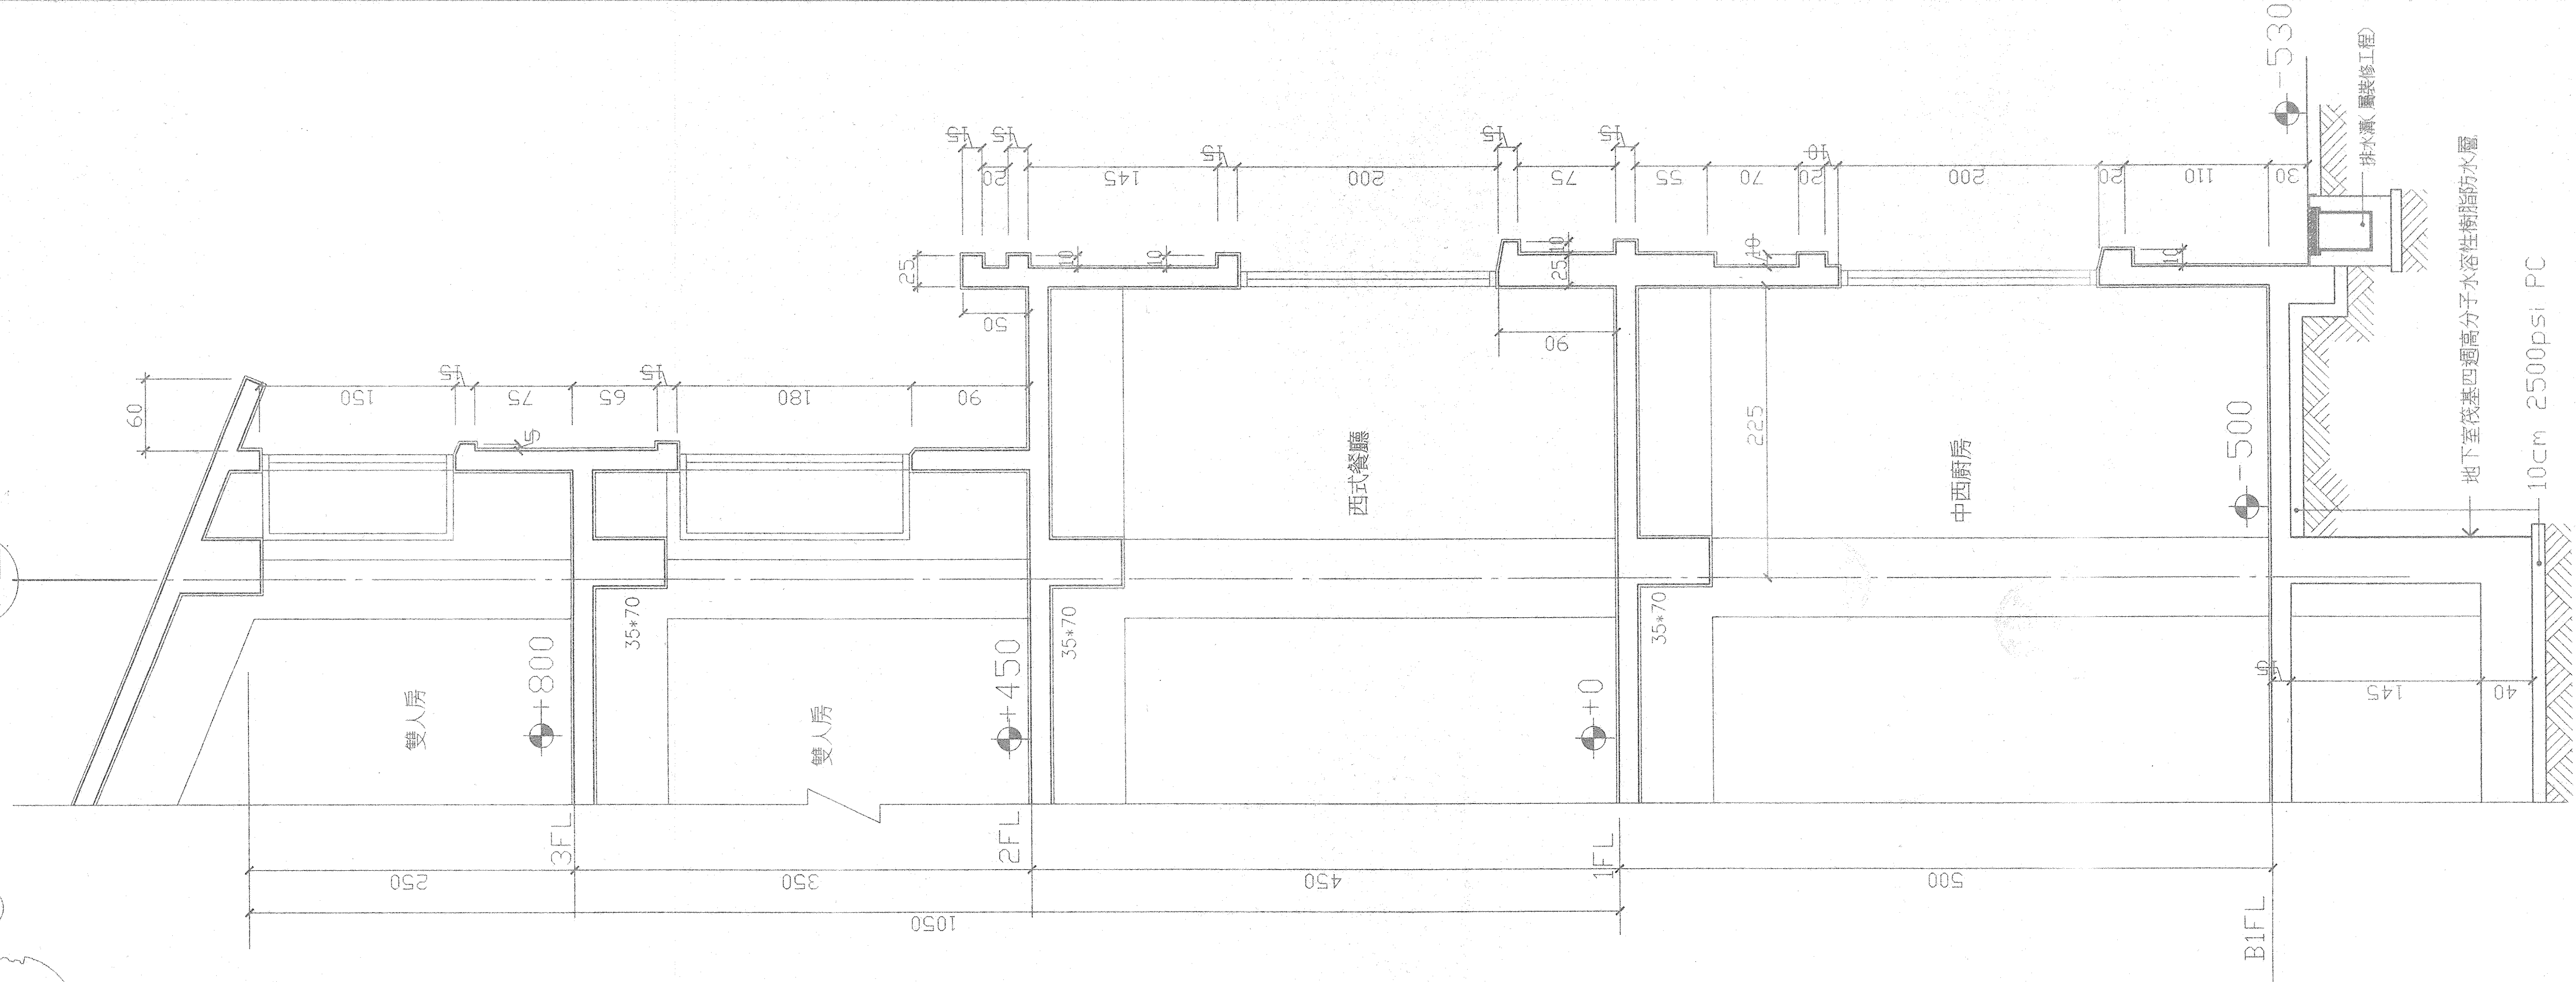

① 前棟 E-E 牆剖面圖 S:1/30

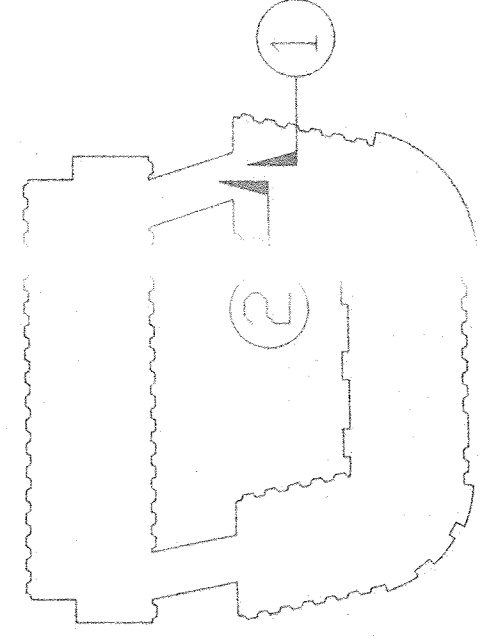

9 4

12