



9

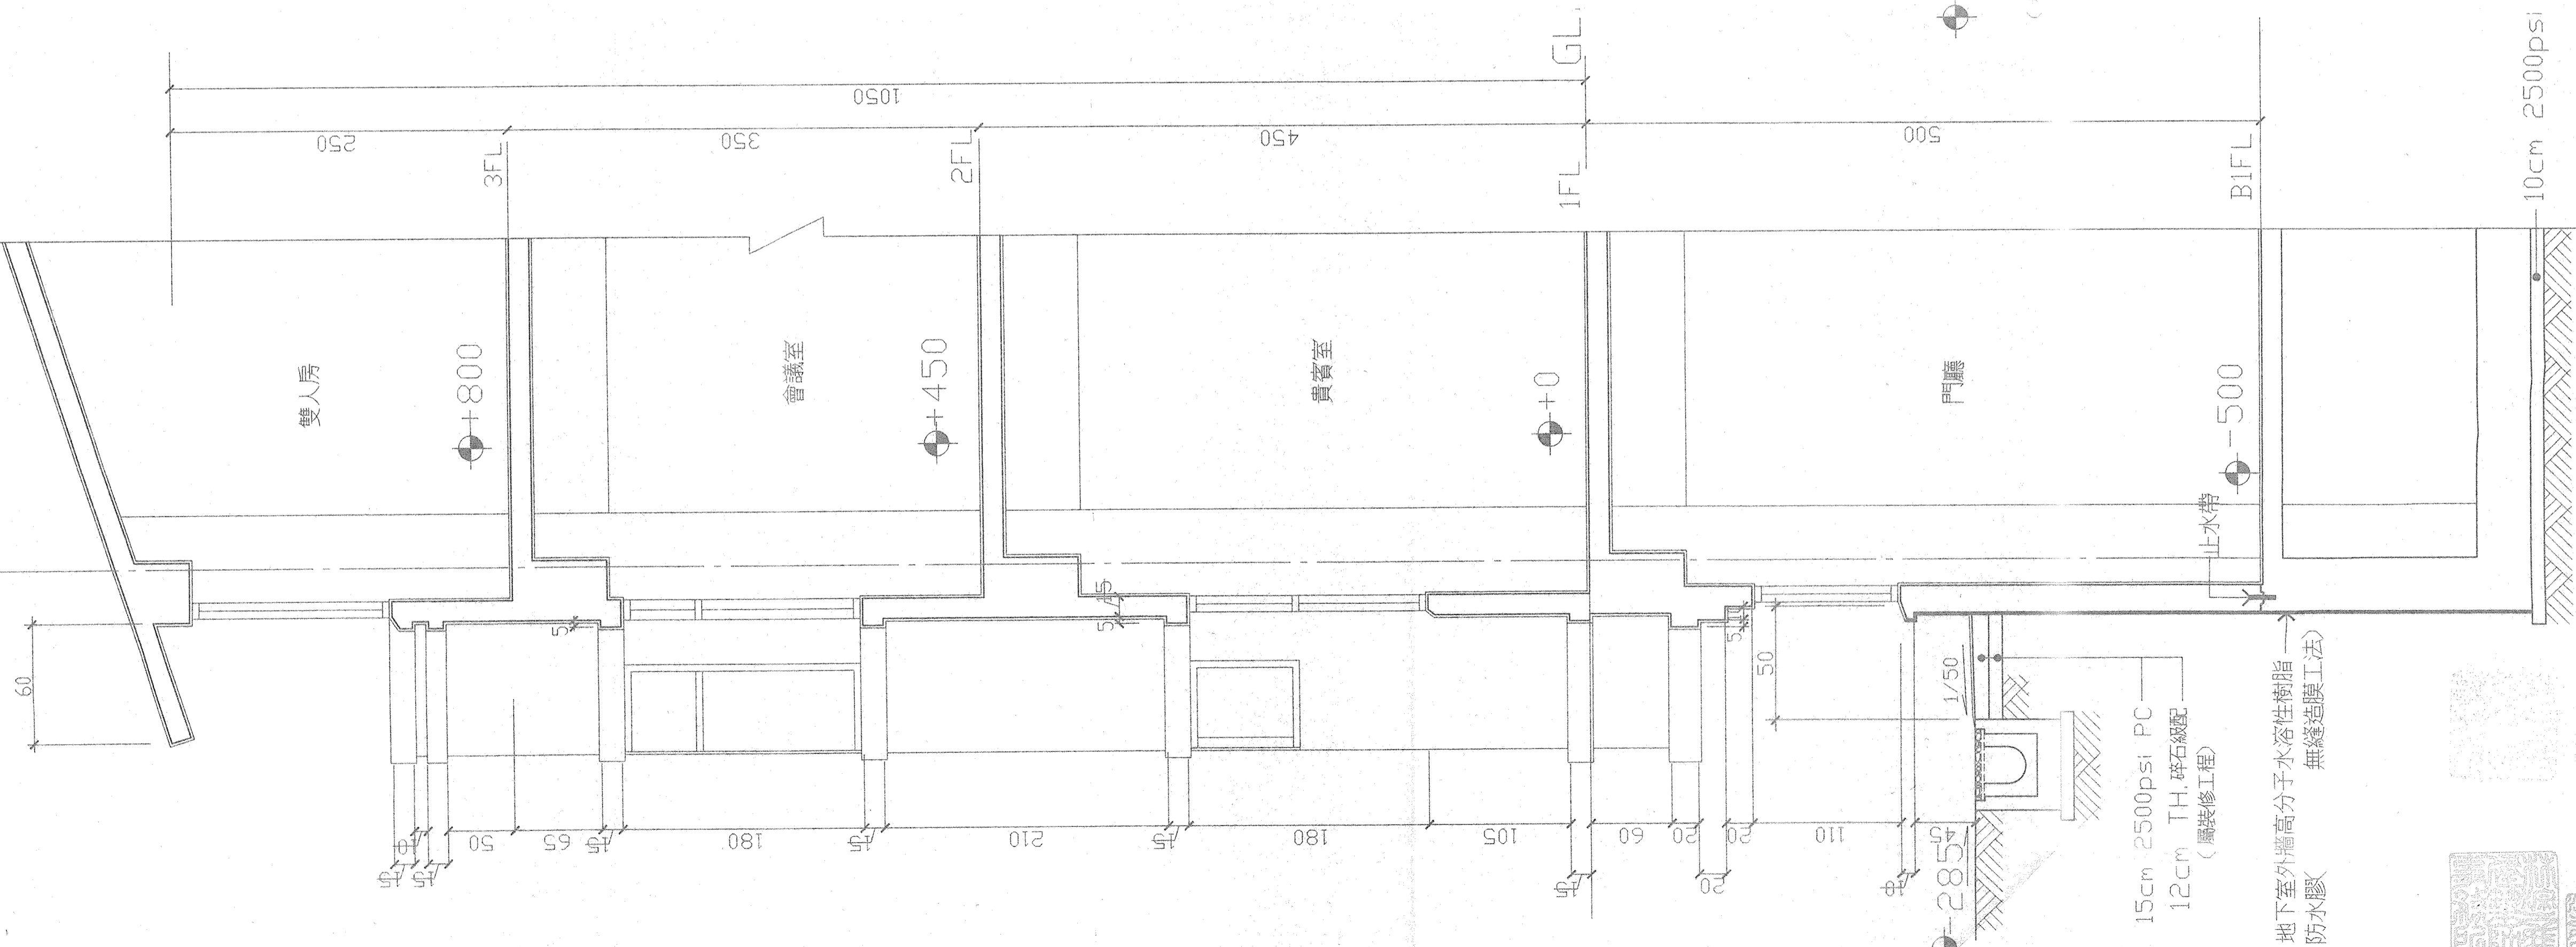

② 前棟H-H 牆剖面圖 S:1/30

9

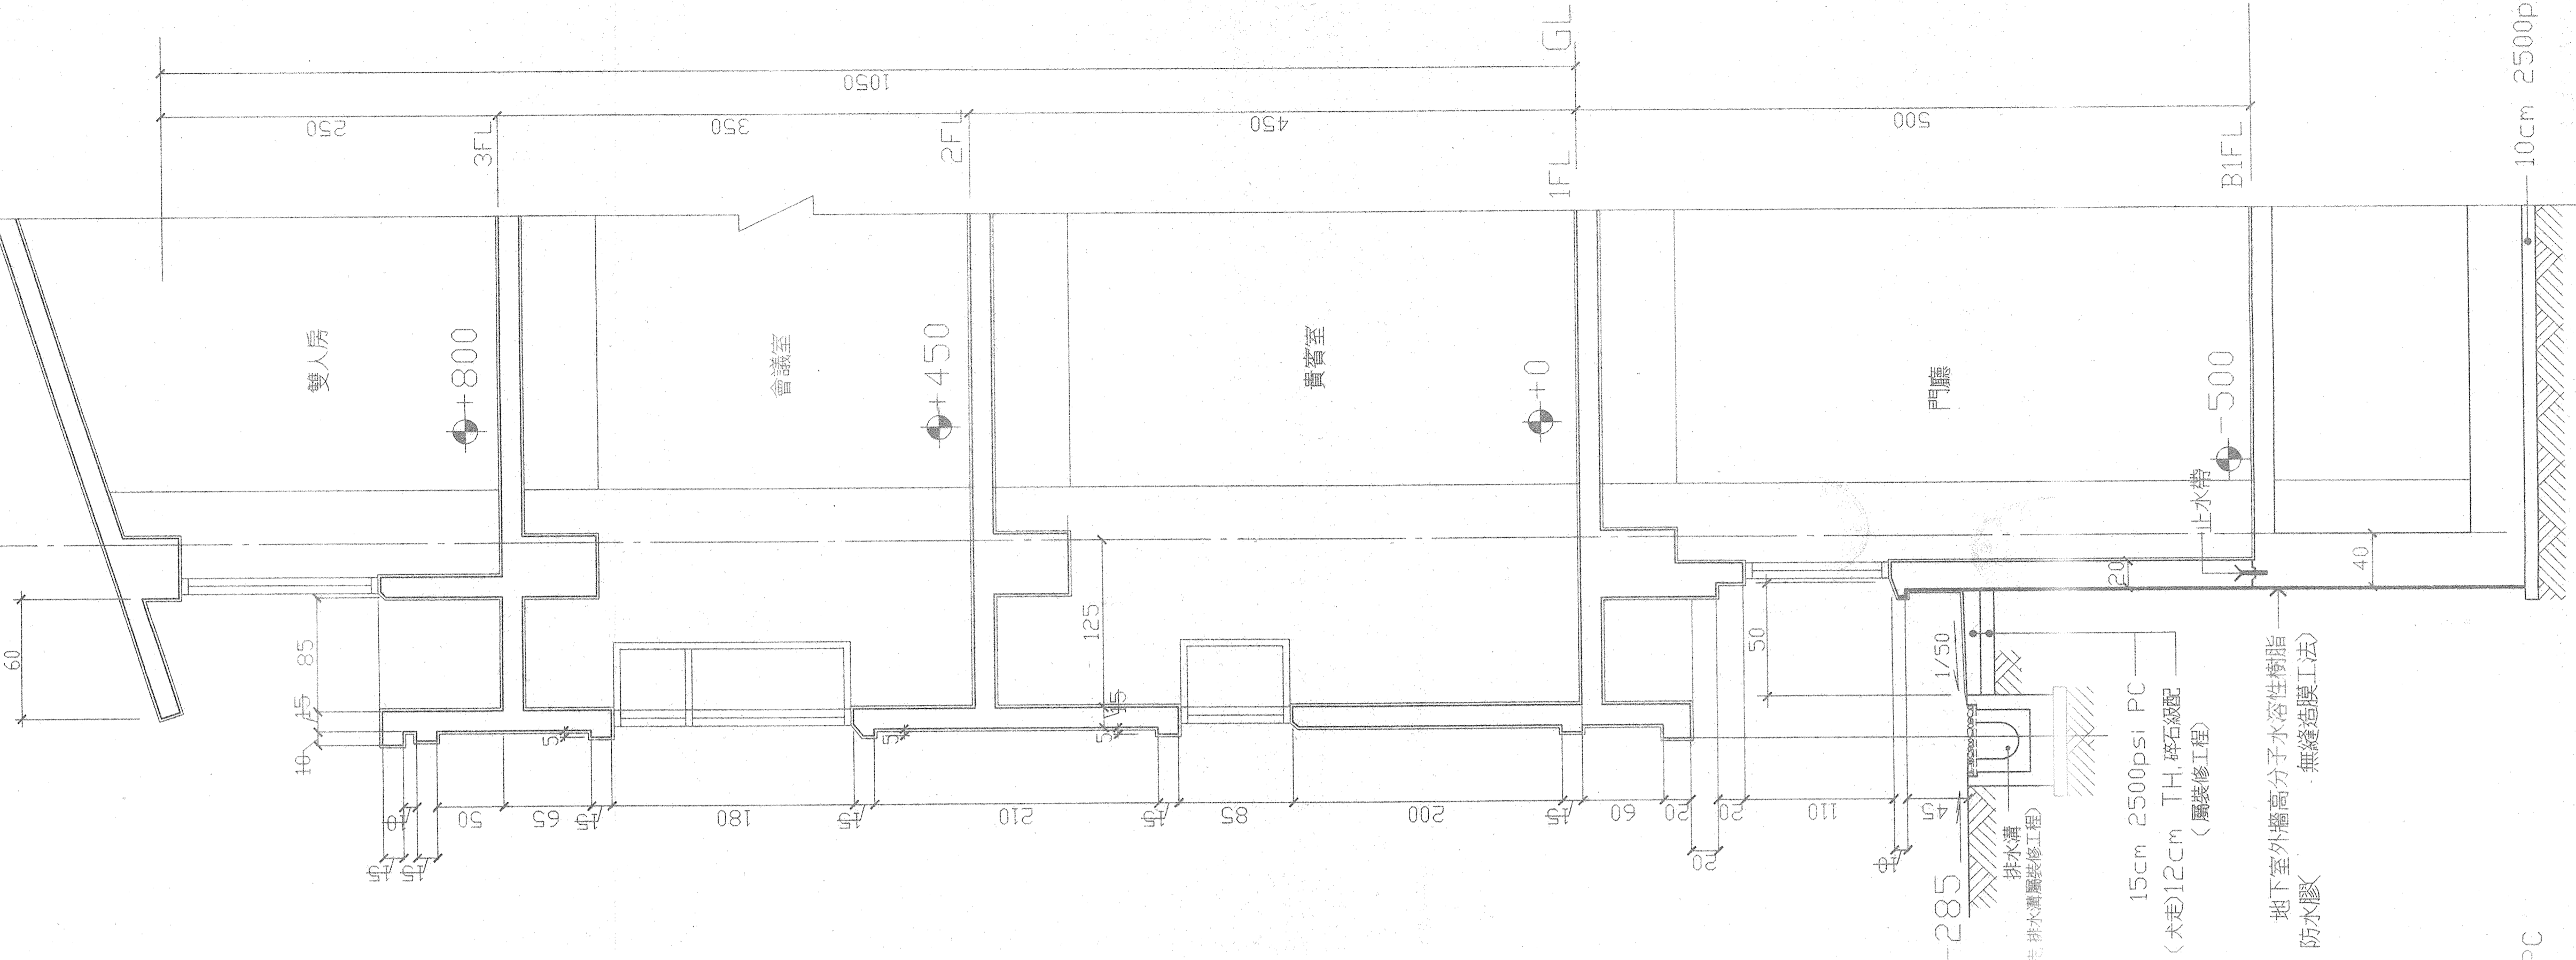

① 前棟G-G 牆剖面圖 S:1/30

| | | | | | | | | | | | | | |
|-------------|---------|----------------|----------------|---------------|----------------|----------|---------------------|--------------------|------------|-----------|----------------|--------------|-------------|
| 修正 REVISION | 日期 DATE | 說明 DESCRIPTION | 核准 APPROVED BY | 繪圖 DRAWN BY | 設計 DESIGN BY | 比例 SCALE | 行政院國軍退除役官兵輔導委員會武陵農場 | 工程名稱 PROJECT TITLE | 武陵賓館新館興建工程 | (土建工程) | 圖號 DRAWING NO. | 表號 SHEET NO. | 業務號 JOB NO. |
| 第二次變更設計 | | 加設地下室外牆防水範圍 | | 簡所經 | 林漢盛 | S:1/30 | 行政院國軍退除役官兵輔導委員會武陵農場 | 圖名 DRAWING NAME | 牆剖面圖 | (第二次變更設計) | A4-6 | | |
| | | | | 核對 CHECKED BY | 核准 APPROVED BY | 日期 DATE | 財團法人 中央營建技術顧問研究社 | | | | | | |