


修正 REVISION	日期 DATE	說明 DESCRIPTION	核准 APPROVED BY	繪圖 DRAWN BY 簡阿福	設計 DESIGN BY 林漢盛	比例 SCALE S1/40	行政院國軍退除役官兵輔導委員會武陵農場	工程名稱 PROJECT TITLE 武陵賓館新館興建工程 (土建工程)	圖號 DRAWING NO. A5-8	張號 SHEET NO.	業務號 JOB NO.
第二次變更設計		B 電梯增設說明		核對 CHECKED BY 林漢盛	核准 APPROVED BY	日期 DATE	財團法人 中央營建技術顧問研究社	圖名 DRAWING NAME (前棟)B,C 電梯剖面圖 (第二次變更設計)			

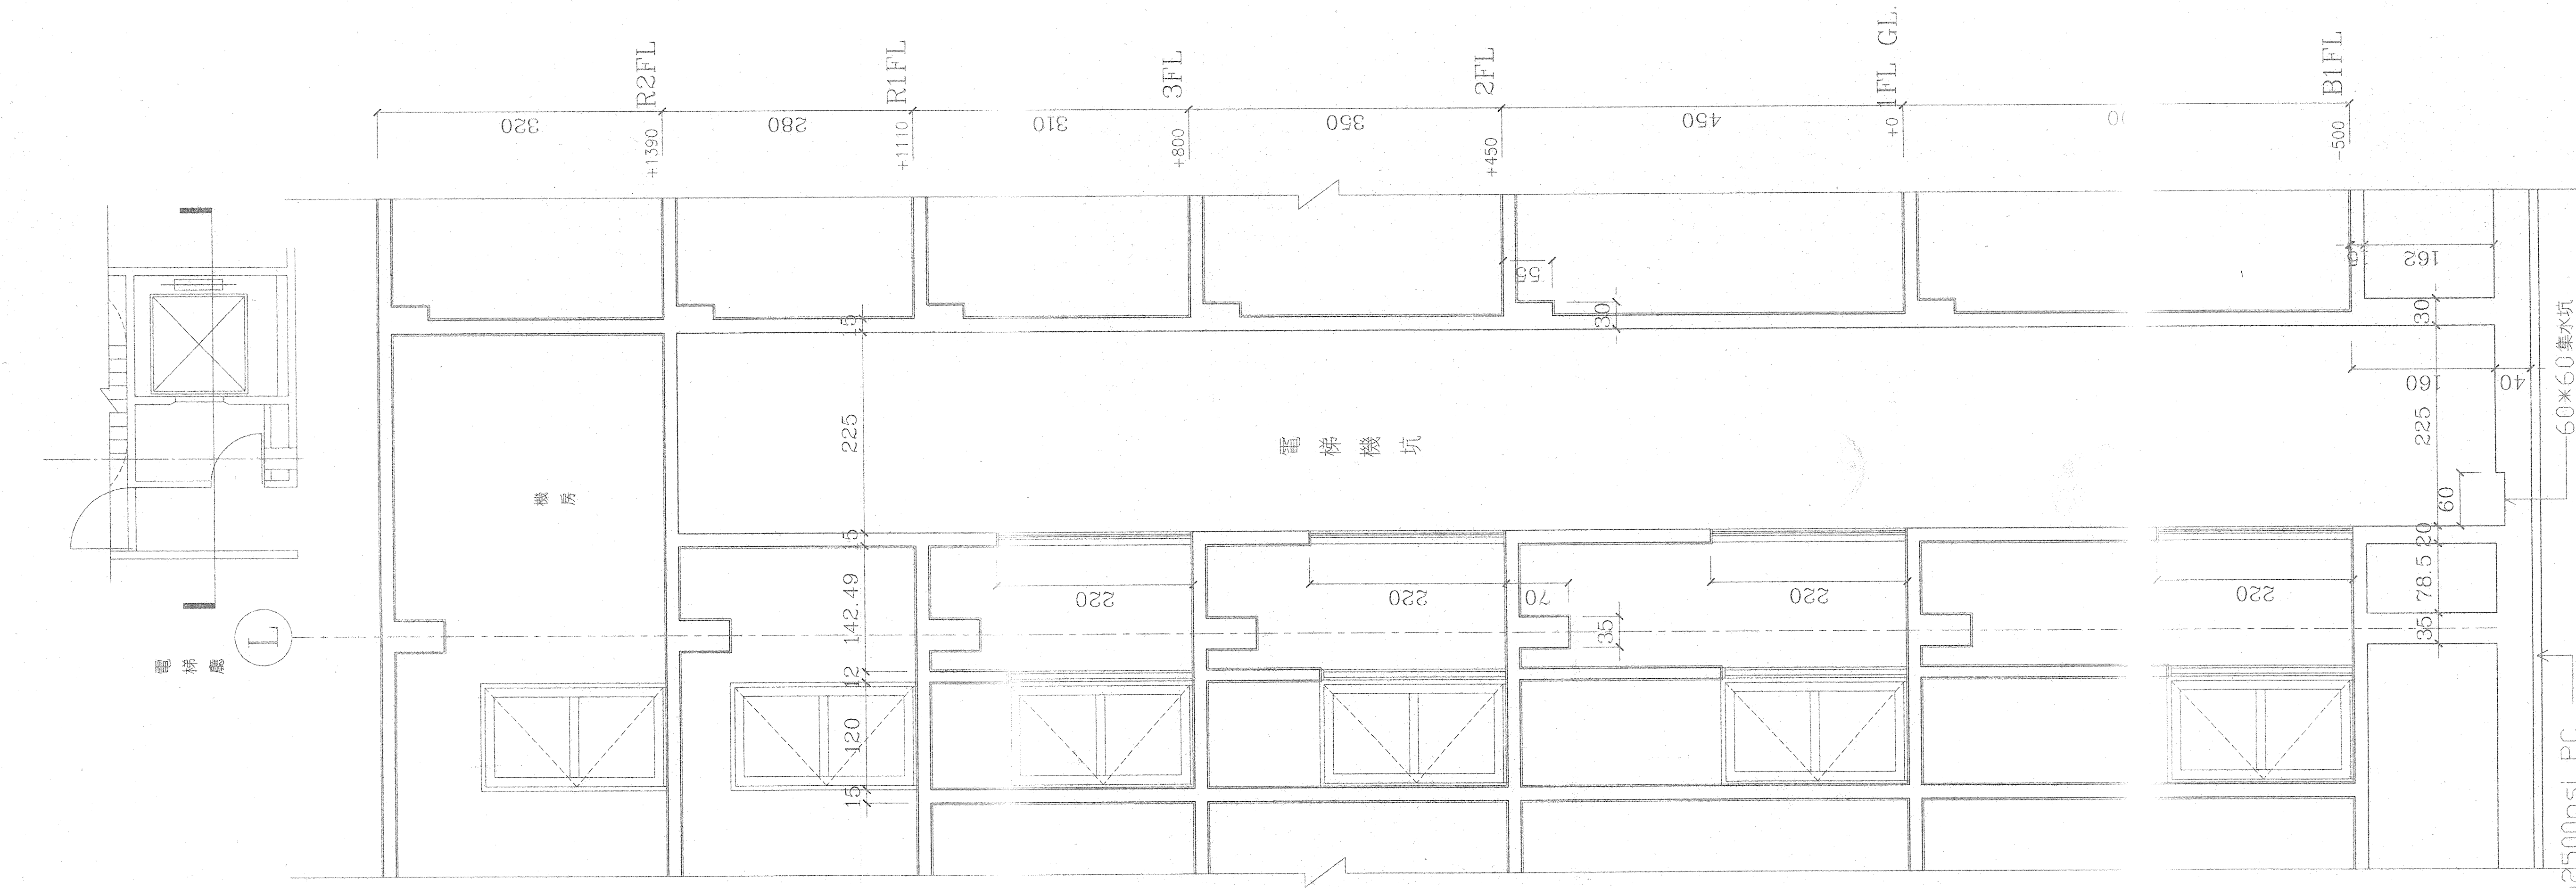

① (前棟) B 電梯剖面圖 S1/40



② (前棟) C 電梯(貨梯)剖面圖 S1/40

B,C 電梯 平面詳A5-3