




W24 鋁窗 W100*H100
(外加鋁百葉)

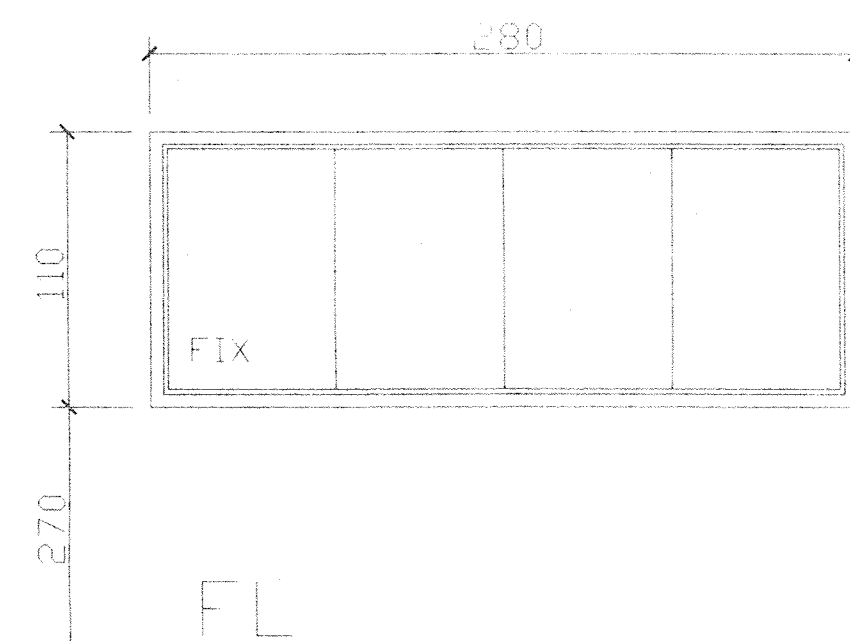


W19 鋁窗 W280*H110

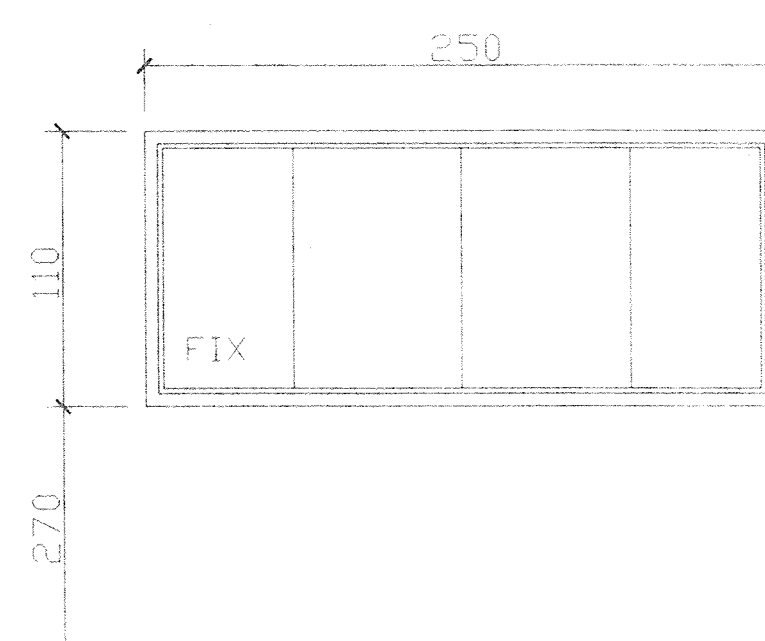


W20 鋁窗 W250*H110

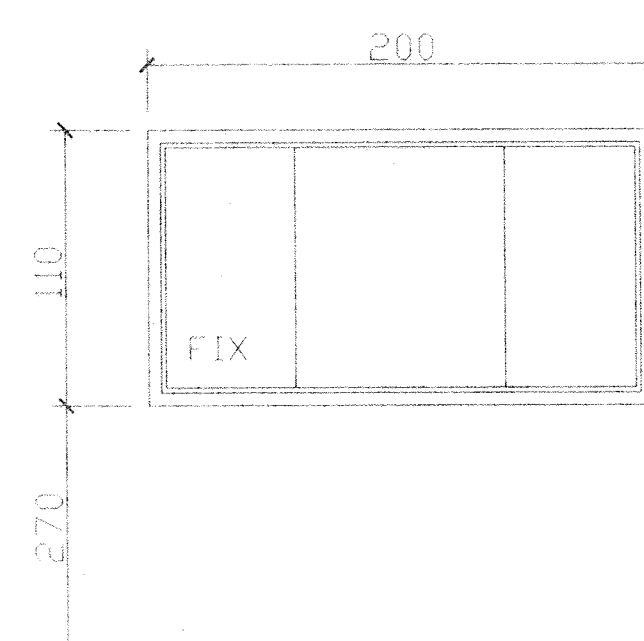


W21 鋁窗 W200*H110

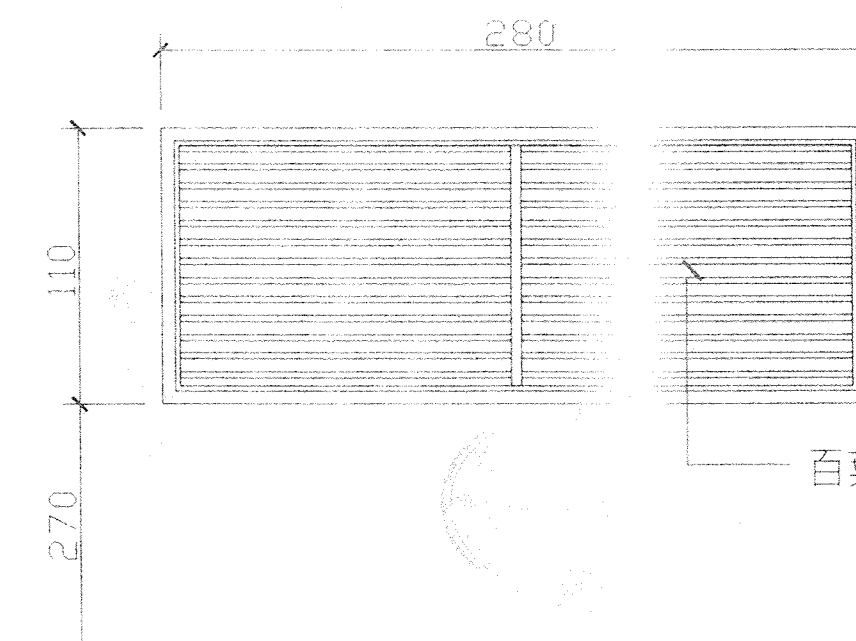


W22 鋁窗 W280*H110

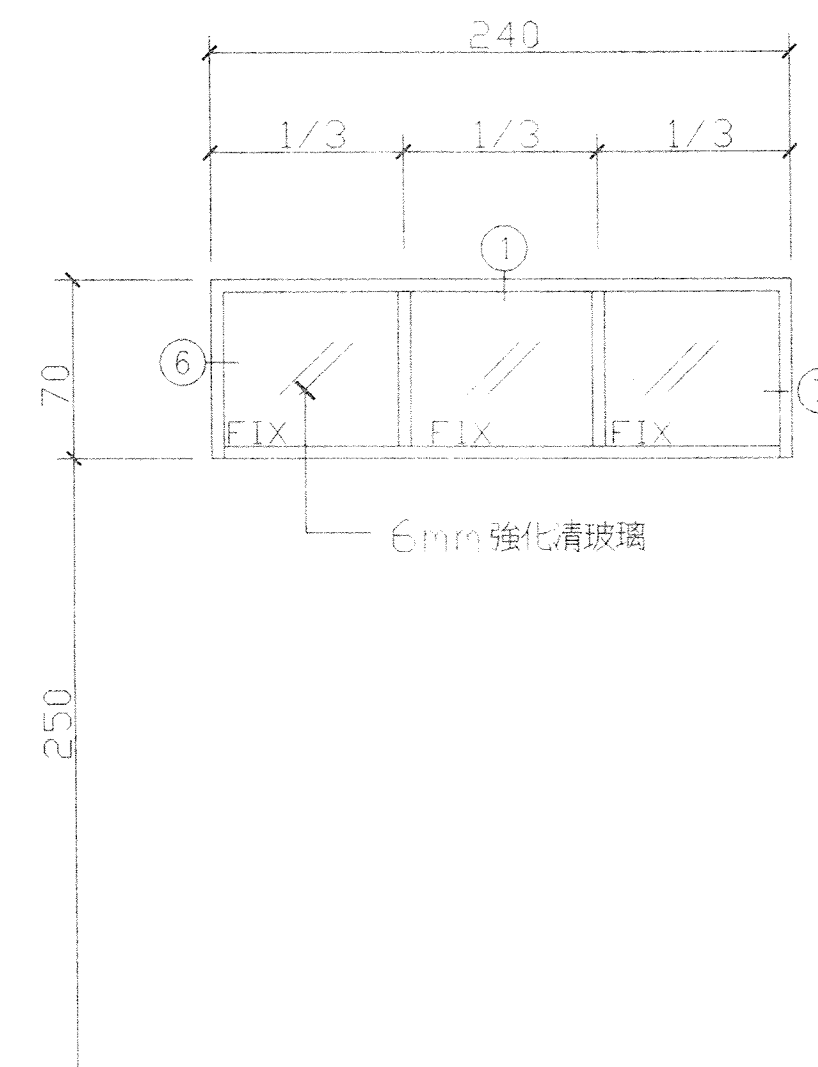


W5 鋁窗 W240*H70

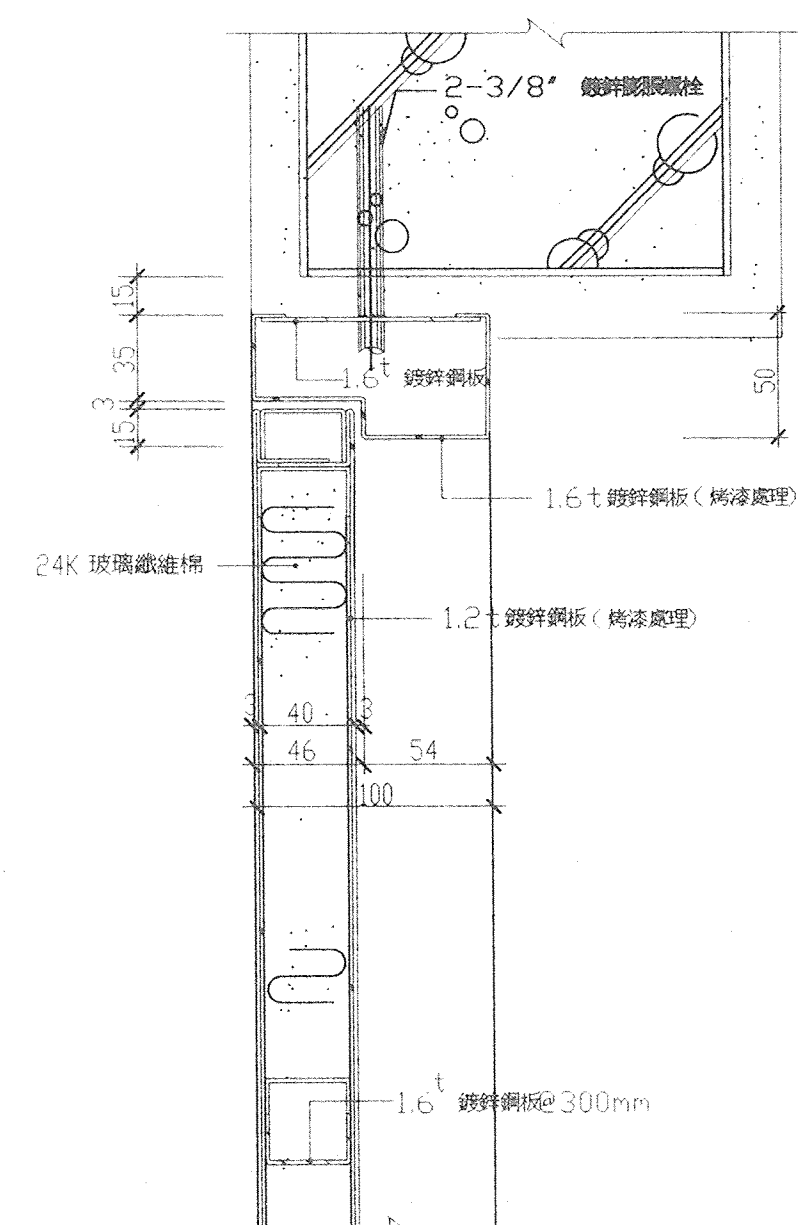


③ 大樣詳圖 S:1/4 尺寸:mm

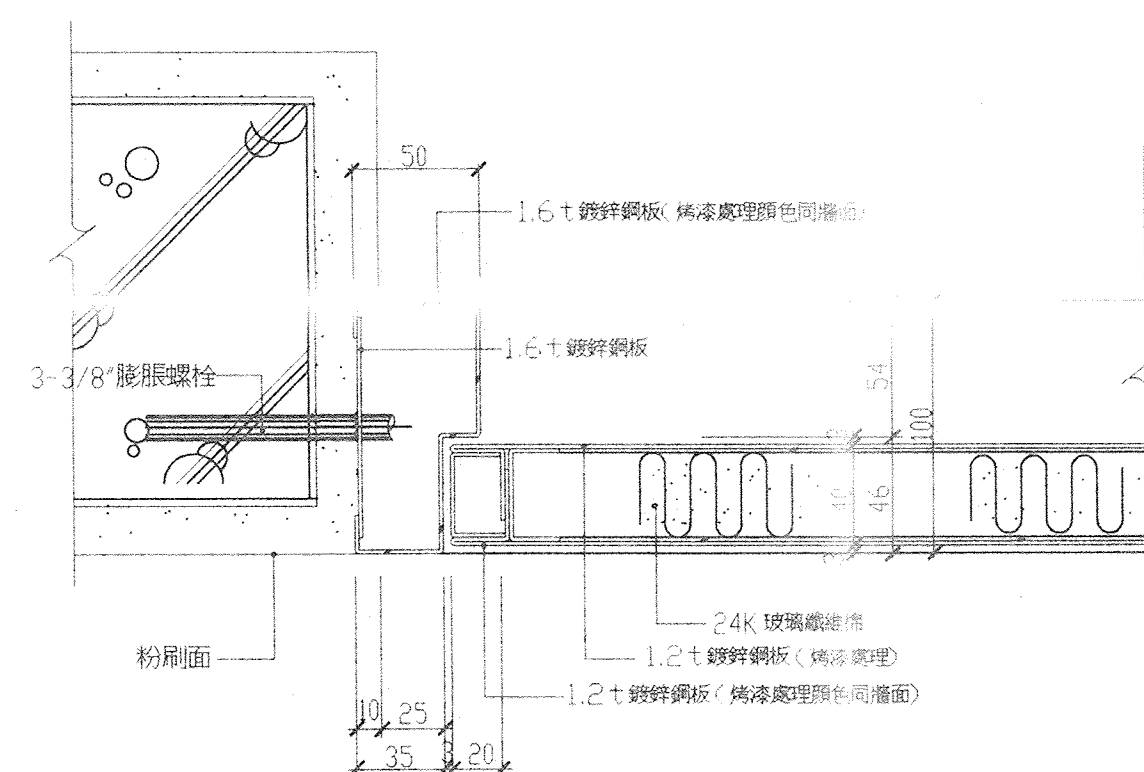


② 大樣詳圖 S:1/4 尺寸:mm

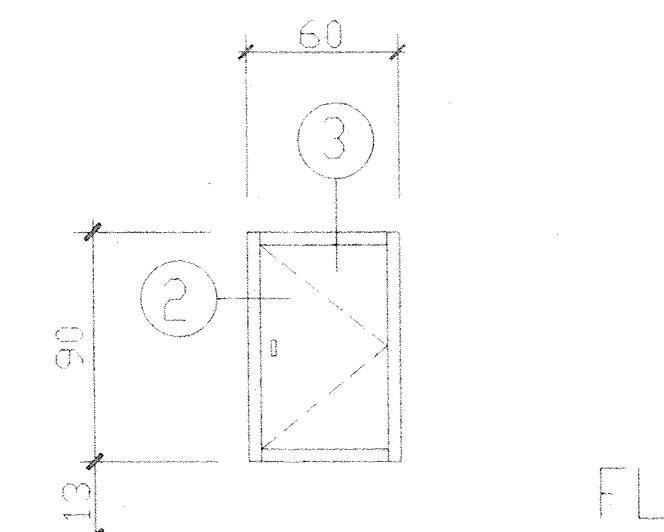


① 管道間檢修門立面圖 S:1/4 尺寸:cm

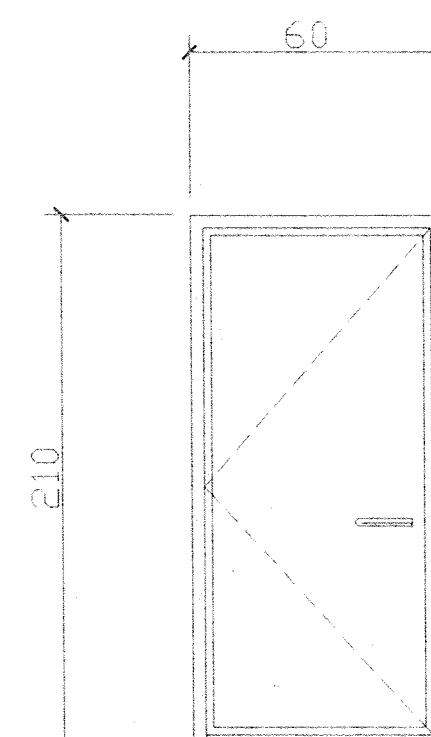

D17 甲種防火木紋不銹鋼門
W60*H210

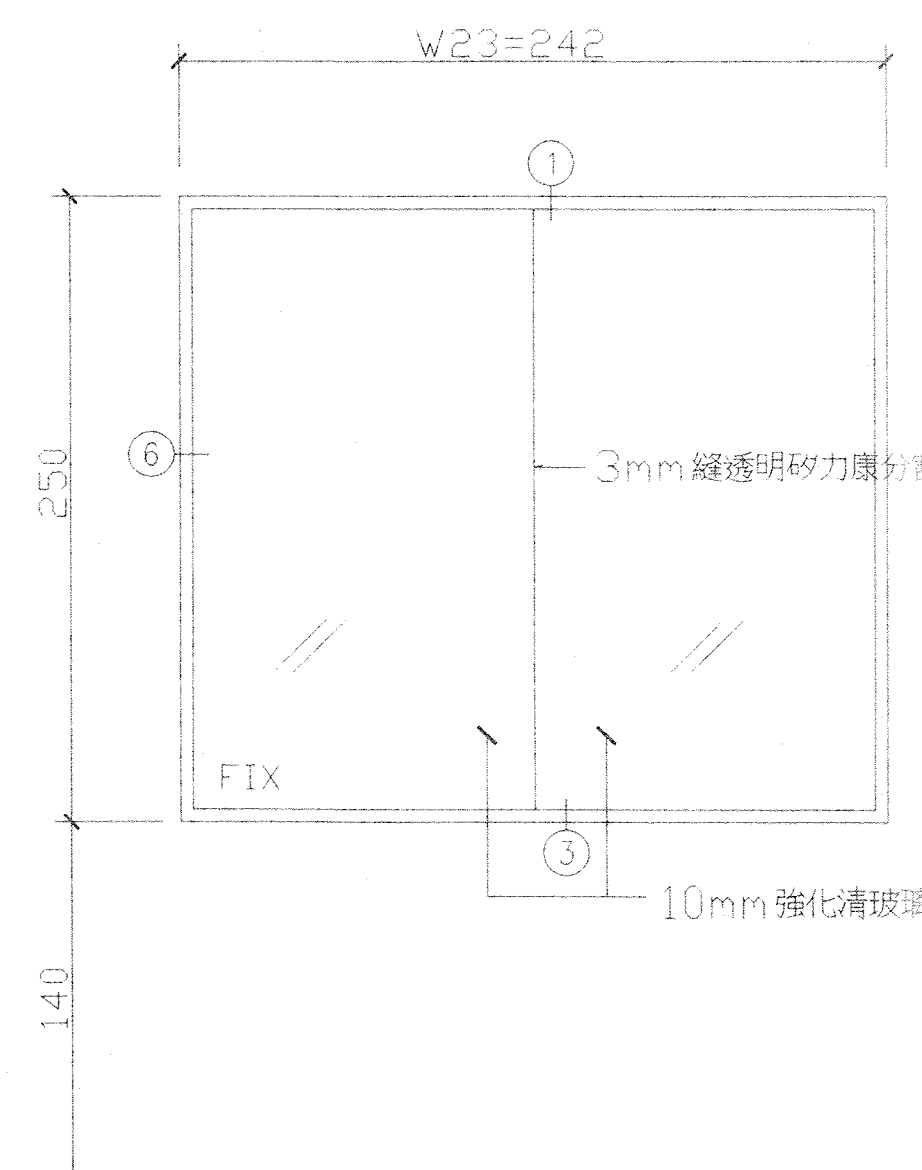


W23 鋁窗 W242*H250

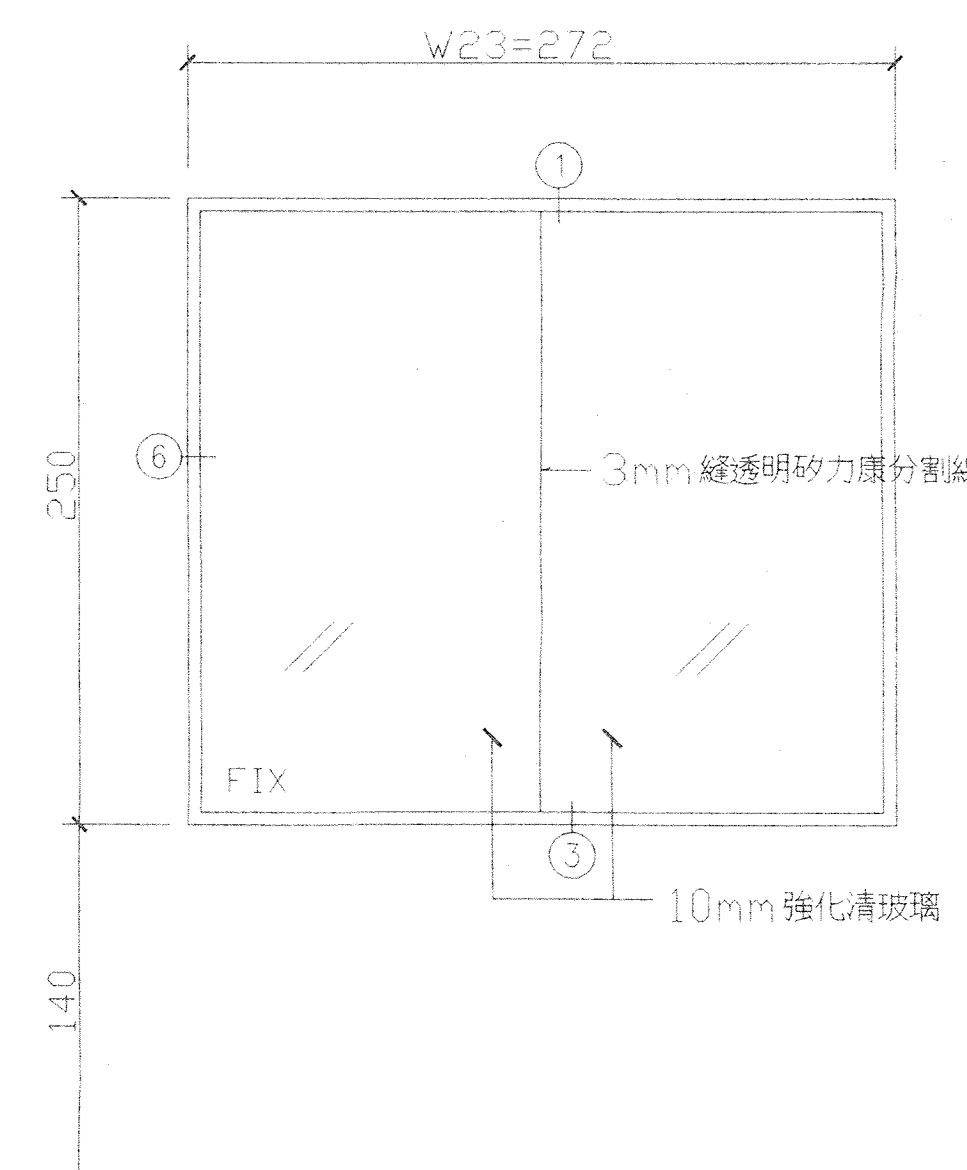

W23 鋁窗 W272*H250

註：凡磚牆門開口處，門樑上方須設30cm高RC楣樑，厚度與牆同厚，
RC楣樑內埋設#3鋼筋，橫筋3-#3豎筋#3@20,fc'=3500psi.pc(屬土建工程)

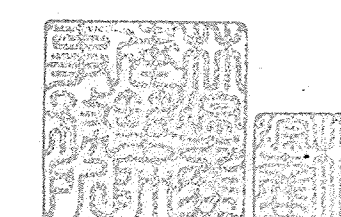

修正 REVISION	日期 DATE	說明 DESCRIPTION	核准 APPROVED BY	繪圖 DRAWN BY	設計 DESIGN BY	比例 SCALE	工程名稱 PROJECT TITLE	圖號 DRAWING NO.	張號 SHEET NO.	業務號 JOB NO.
第三次變更設計		屋頂老虎窗取消，增設W24窗戶		翁阿松	林澤盛	S1/30	行政院國軍退除役官兵輔導委員會武陵農場	A6-3		
				核對 CHECKED BY	核准 APPROVED BY	日期 DATE	圖名 DRAWING NAME			
				林澤盛			窗立面圖表 (三) (第二次變更設計)			