




暗溝標準斷面圖
S=1:20

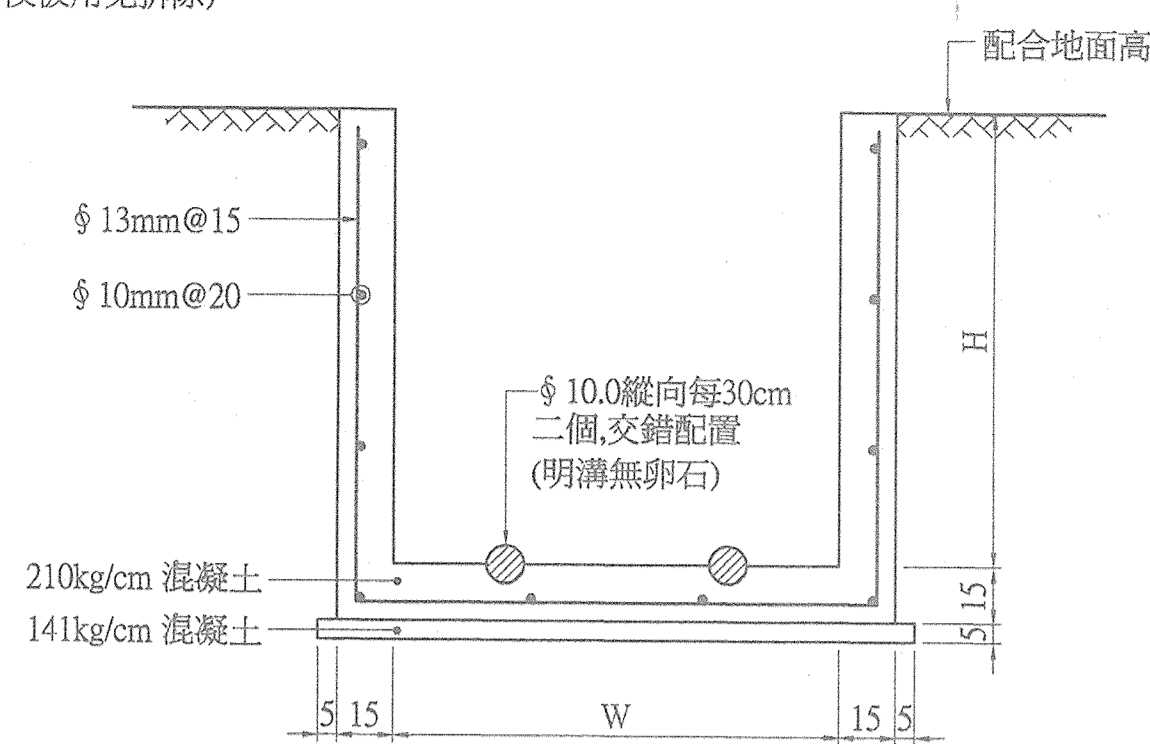


明溝及洩水溝標準斷面圖
(註: ϕ 10.0卵石之施設詳側溝尺寸表)
S=1:20

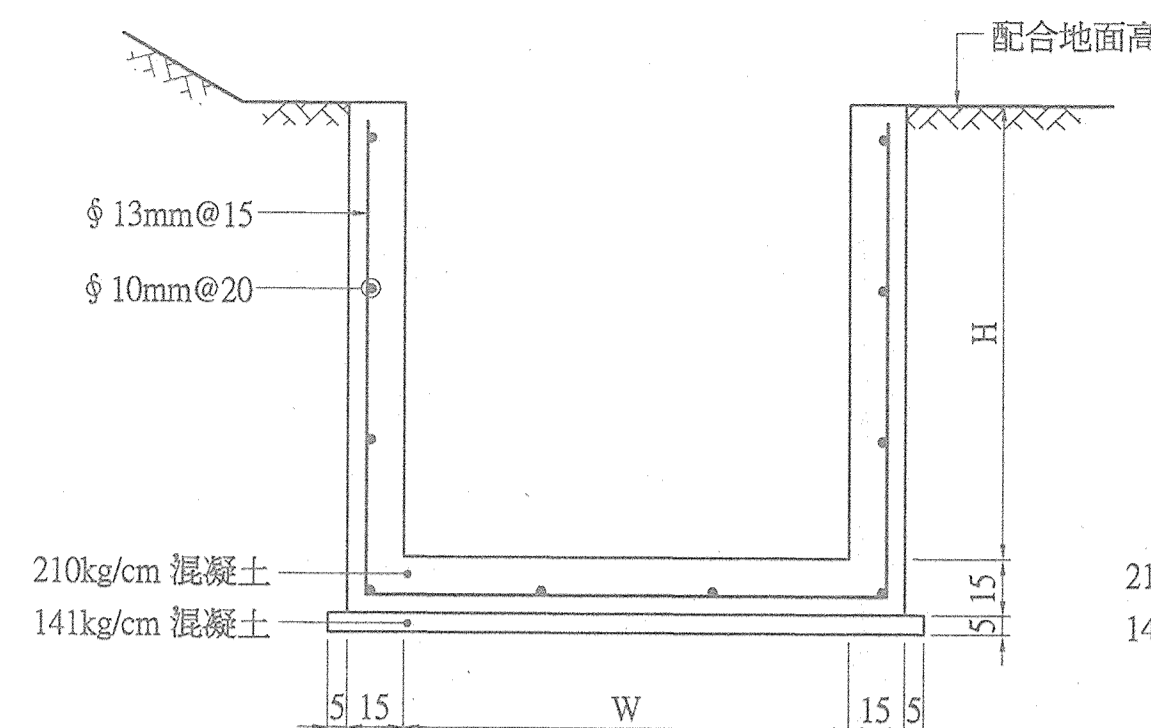


截水溝TYPE1標準斷面圖(一)
(溝兩側無高差) S=1:20

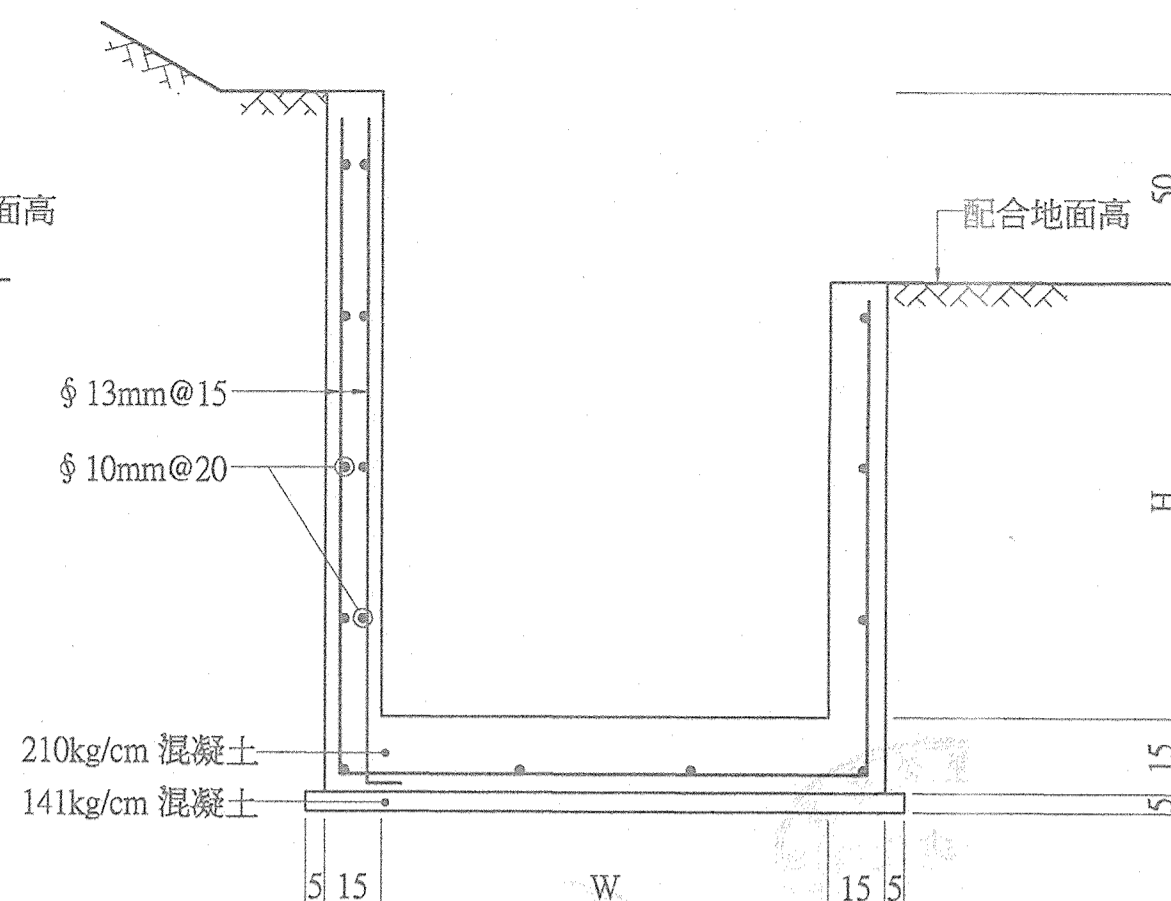


截水溝TYPE2標準斷面圖(二)
(溝兩側有高差) S=1:20

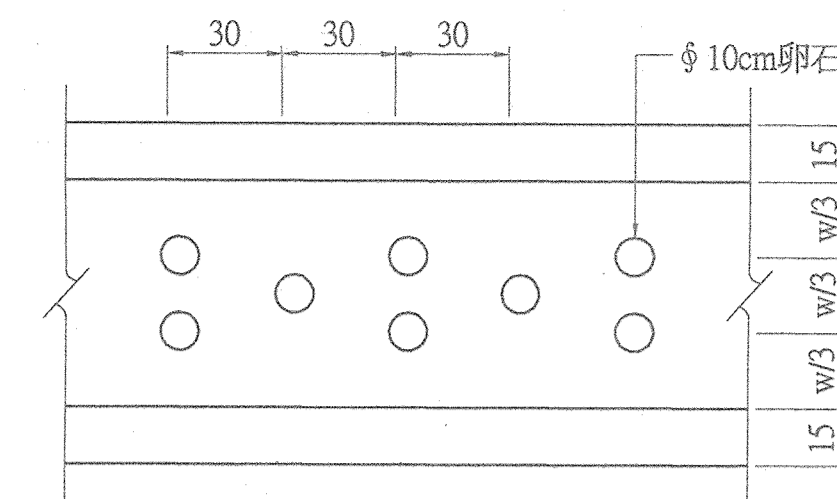


洩水溝底部平面圖
S=1:20

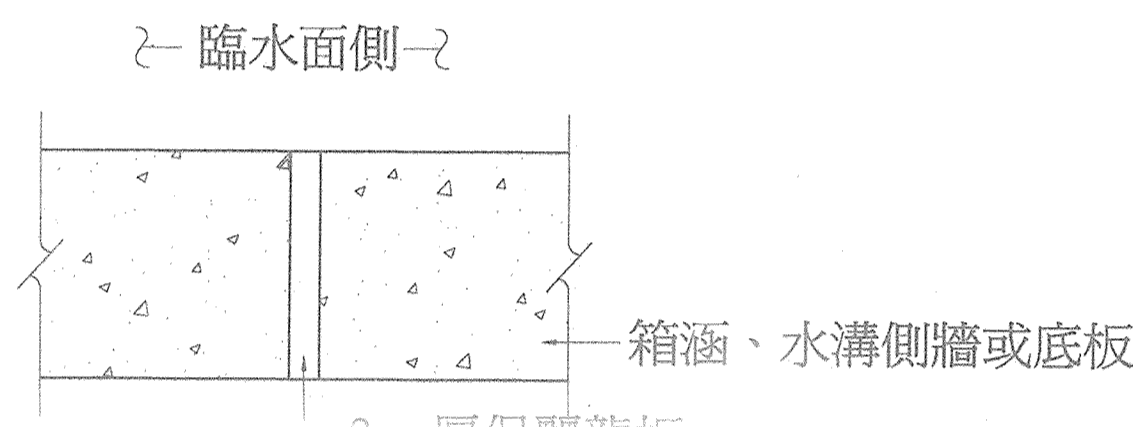


臨水面側

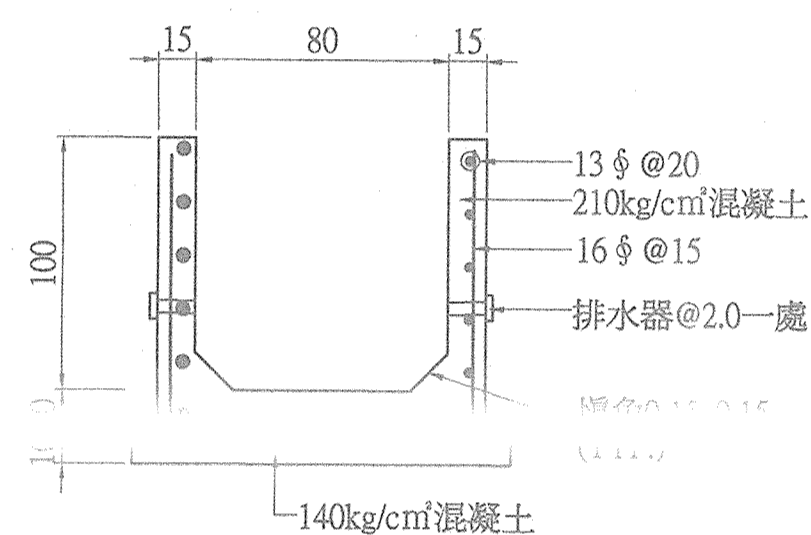


L型明溝標準斷面圖
S=1:30

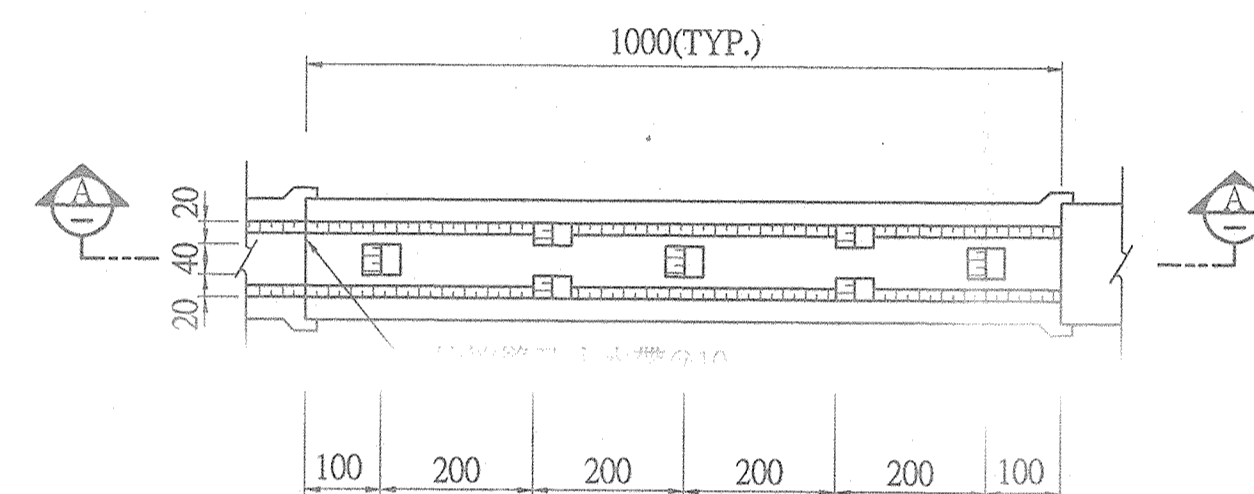


L型明溝單元平面圖
S=1:100

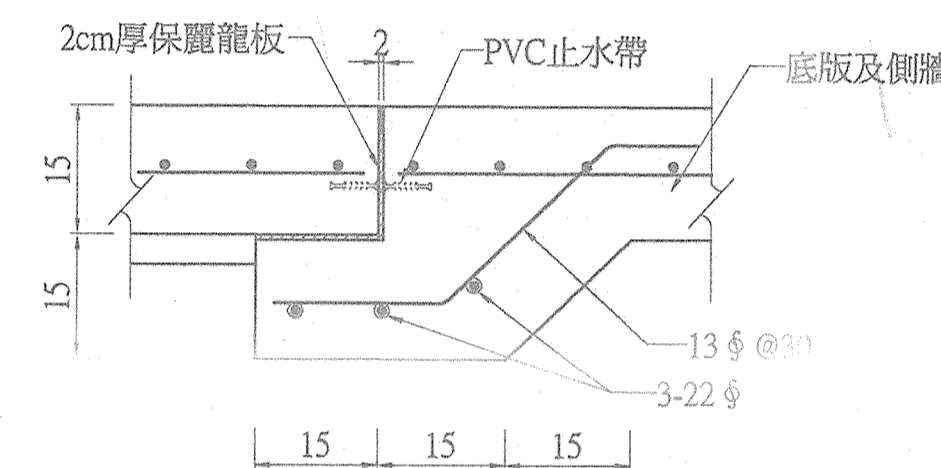

明溝底版及側牆伸縮縫
NTS

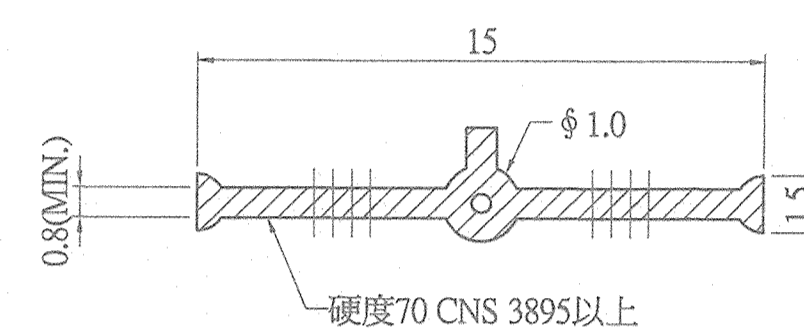


WS-A型塑膠止水詳圖
NTS

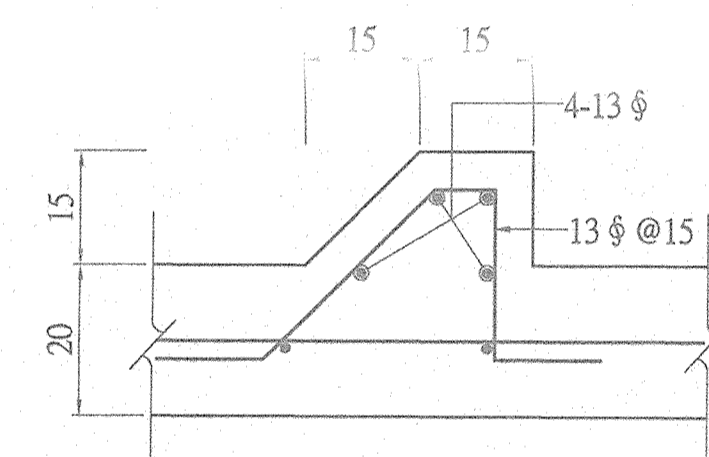

詳圖 1
S=1:10

配合基地方位調整渠道尺寸

側溝尺寸表					
溝渠編號	溝渠型式	W x H(M)	備註		
U-1 U-2 U-3 U-4 U-5 U-6 U-7 U-8 U-12 U-13	明溝	0.4 x 0.5	溝底設小卵石		
CU-1 CU-2	暗溝	0.4 x 0.5			
U-9 U-10	明溝	0.4 x 0.6			
I-1 I-2	洩水溝	0.6 x 0.6			
F-2	截水溝				
U-11	明溝				
CU-4	暗溝				
L-01 L-02	明溝	0.8 x 1.0			
CU-5	暗溝	0.8 x 1.0			
F-1	截水溝	1.0 x 0.5~1.0			
CU-3	暗溝	1.0 x 1.0			

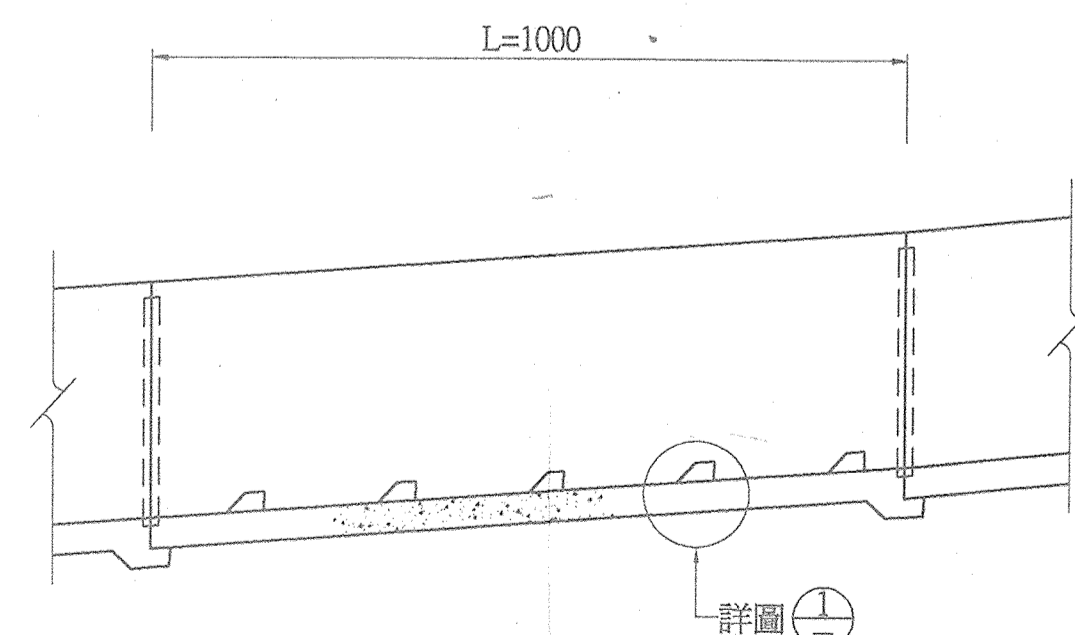

剖面圖
S=1:100

- 說明:
- 截水溝型式視現場地形依
工地工程司指示,以TYPE1
或TYPE2擇一設置.
 - 除圖上另有註明外,每種型式
溝渠應於每15M設置一道伸縮縫.
 - 混凝土外露之斜切緣角為2cm。

修正 REVISION	日期 DATE	說明 DESCRIPTION	核准 APPROVED BY	繪圖 DRAWN BY	設計 DESIGNED BY	比例尺 SCALE	行政院國軍退除役官兵輔導委員會武陵農場	武陵國民賓館新館興建工程 (第二次變更設計)	圖號 DRAWING NO	張號 SHEET NO	業務號 JOB NO
							財政部 中央營建技術顧問研究社	排水明溝標準圖	D-02		