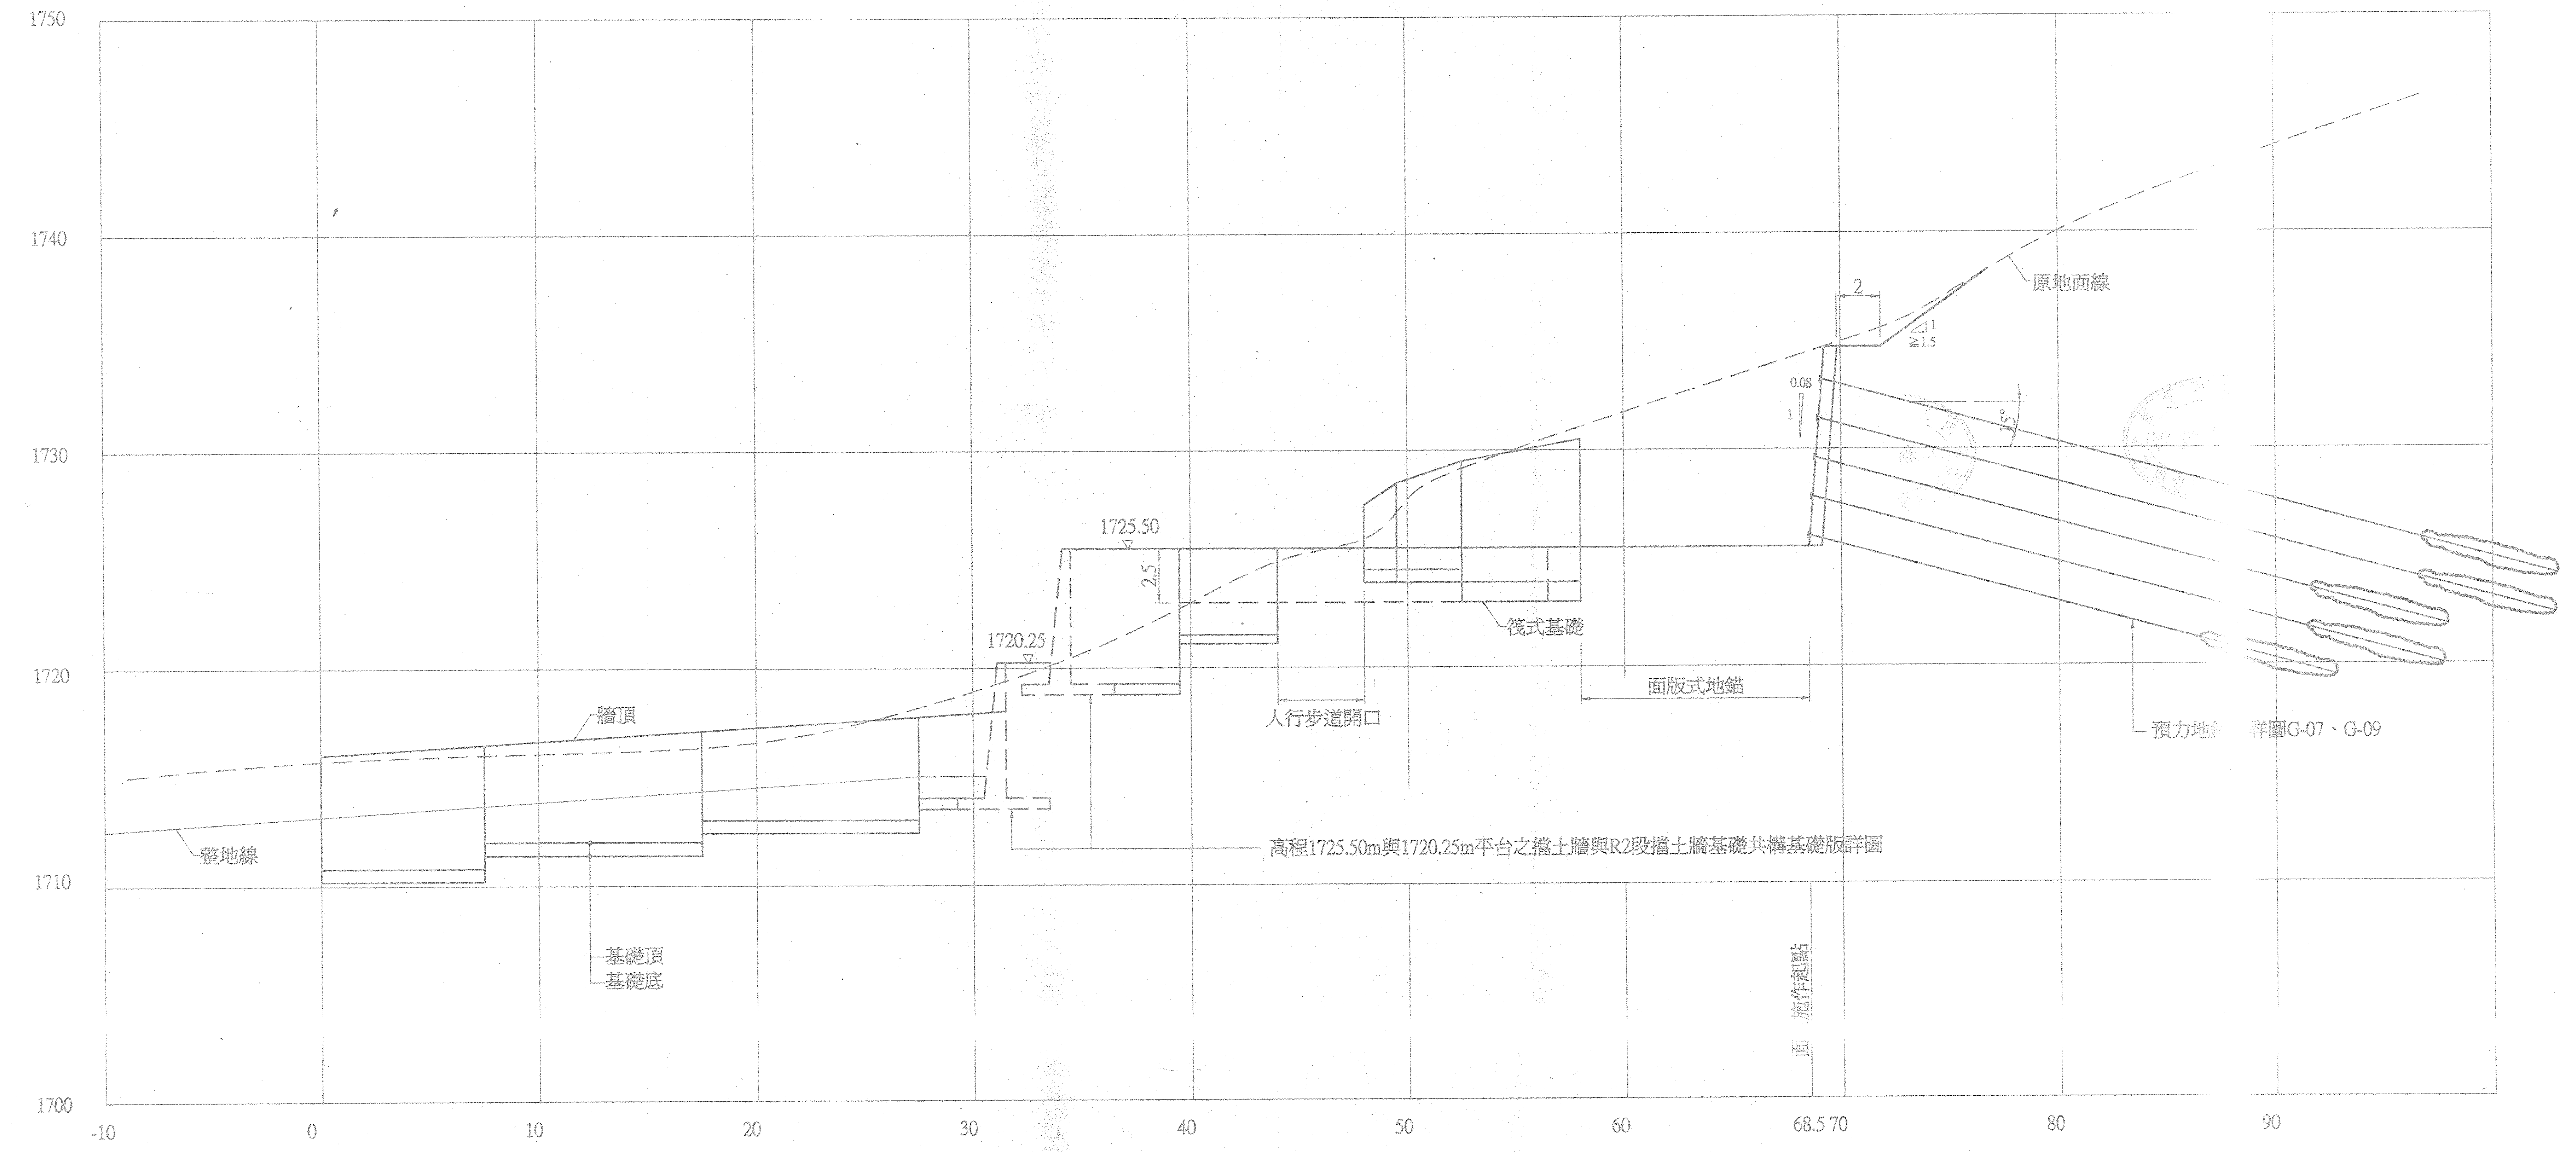
1750
1740
1730
1720
1710
1700
-10
0
10
20
30
40
50
60
68.5 70
80
90
原地面線
2
1
1.5
0.08
1
15°
1725.50
2.5
1720.25
筏式基礎
人行步道開口
面版式地錨
預力地錨詳圖G-07、G-09
牆頂
整地線
高程1725.50m與1720.25m平台之擋土牆與R2段擋土牆基礎共構基礎版詳圖
基礎頂
基礎底
施作起點

牆頂高程	1716.00			1718.00	- -	1725.50 1725.50	1725.50 1725.50	- -	1727.50	1728.50 1729.50	1729.50 1730.50	
基礎頂高程	1711.00 1711.00	1712.00 1712.00	1713.00 1713.00	1714.00 1714.00	- -	1719.25 1719.25	1721.50 1721.50	- -	1724.50	1724.50 1724.50	1724.00 1724.00	
基礎厚度	0.60 0.60	0.60 0.60	0.60 0.60	0.50 0.50	- -	0.90 0.90	0.40 0.40	- -	0.60	0.60 0.60	0.90 0.90	
里程	0.00 7.50	7.50 17.50	17.50 27.50	27.50 31.50	31.50 34.50	34.50 39.50	39.50 44.00	44.00 48.00	48.00 49.50	49.50 52.50	52.50 58.00	58.00 68.50
擋土牆型式 (TYPE)	F2 F2	F2 F2	C2 C2	E2 E2	- -	G2 G2	B2 B2	- -	A2	F2 F2	G2 G2	

里程0+58~68.5m：西側面版式預力地錨，另詳圖G-07

R2段 擋土牆展開圖

(0K+000~0K+058)
S=1:200

趙國祥

修 正 REVISION	日 期 DATE	說 明 DESCRIPTION	核 准 APPROVED BY	繪 圖 DRAWN BY	設 計 DESIGNED BY	比例尺 SCALE	行政院國軍退除役官兵輔導委員會武陵農場	武陵國民賓館新館興建工程（第二次變更設計）	圖 號 DRAWING NO	張 號 SHEET NO	業 務 號 JOB NO
				張[illegible]玲	趙國祥						
				複 核 CHECKED BY	核 准 APPROVED BY	日 期 DATE	財團法人 中央營建技術顧問研究社	R2段擋土牆展開圖	G-03		
				張文仁	張文仁						

R:\8420\DESIGN6\FIGURE\G\G-03