




人孔框平面圖  
N.T.S.

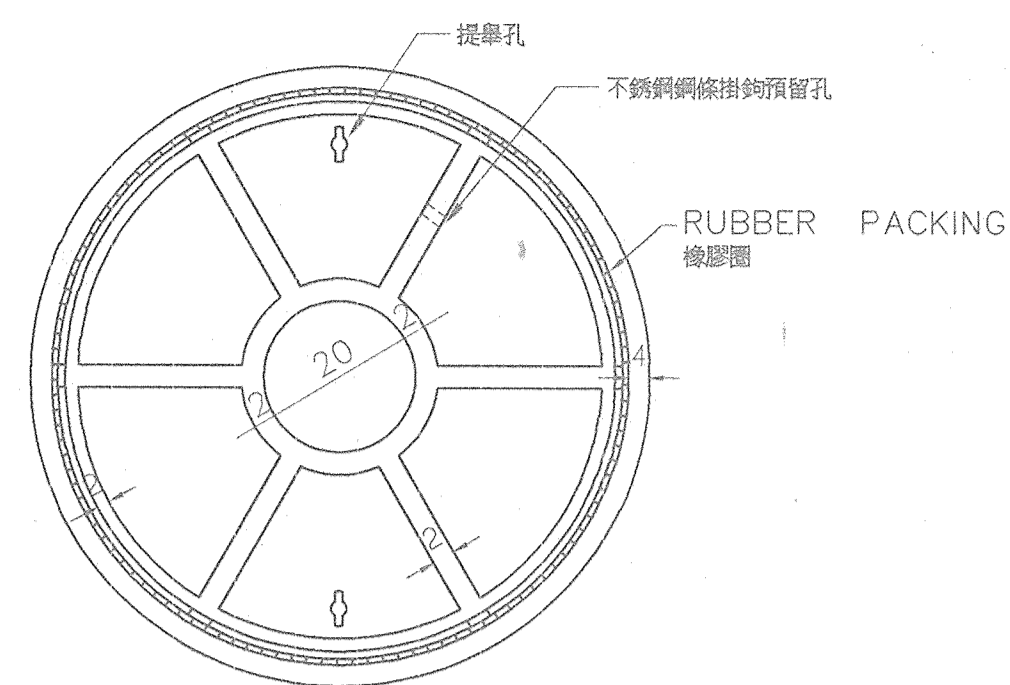


人孔蓋背面圖  
N.T.S.

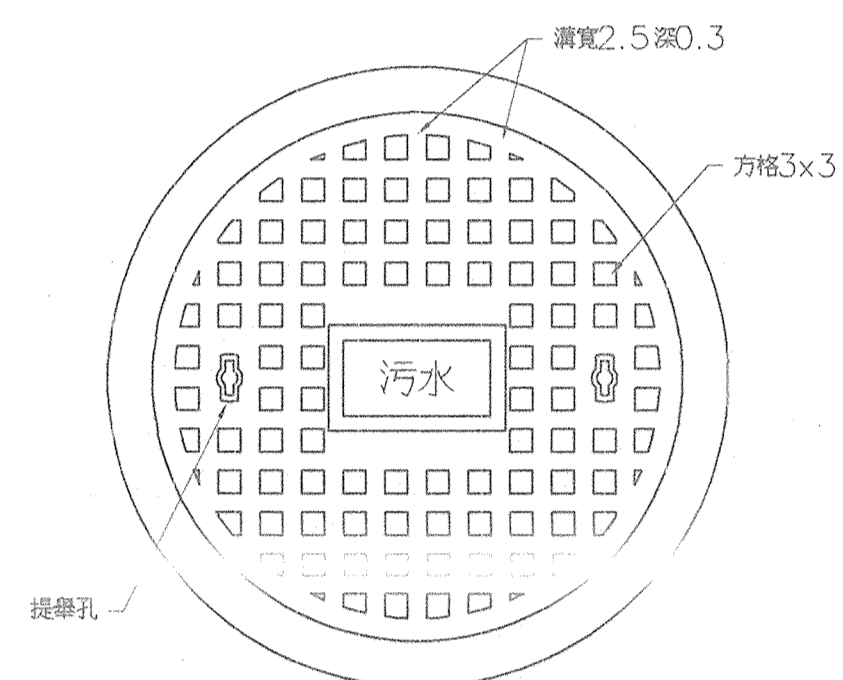


人孔蓋正面圖  
N.T.S.

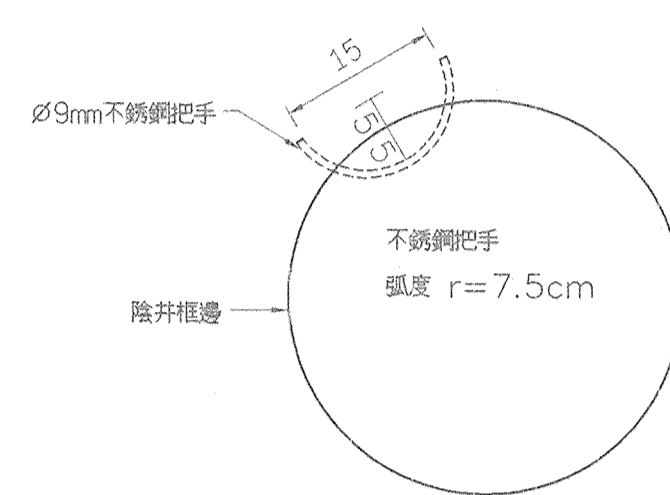


人孔框不銹鋼把手平面位置圖  
N.T.S.

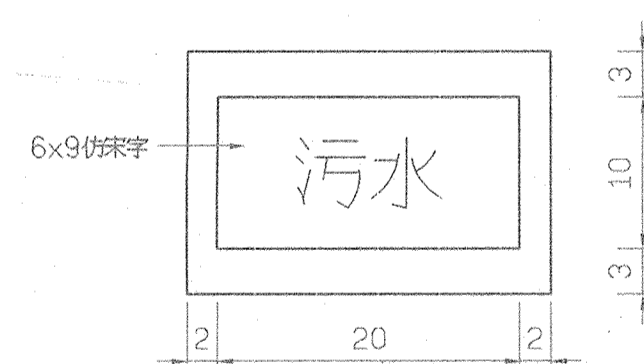


人孔蓋標誌詳圖  
S=1:5

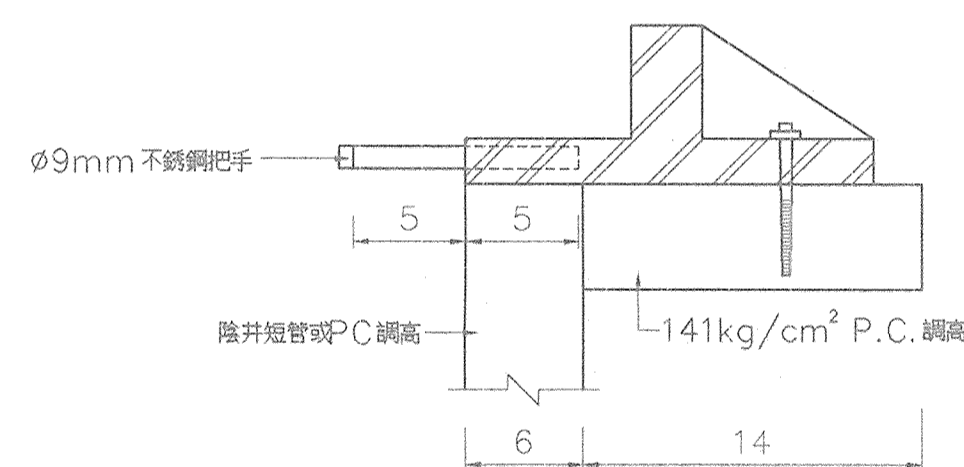


不銹鋼把手圖  
S=1:4

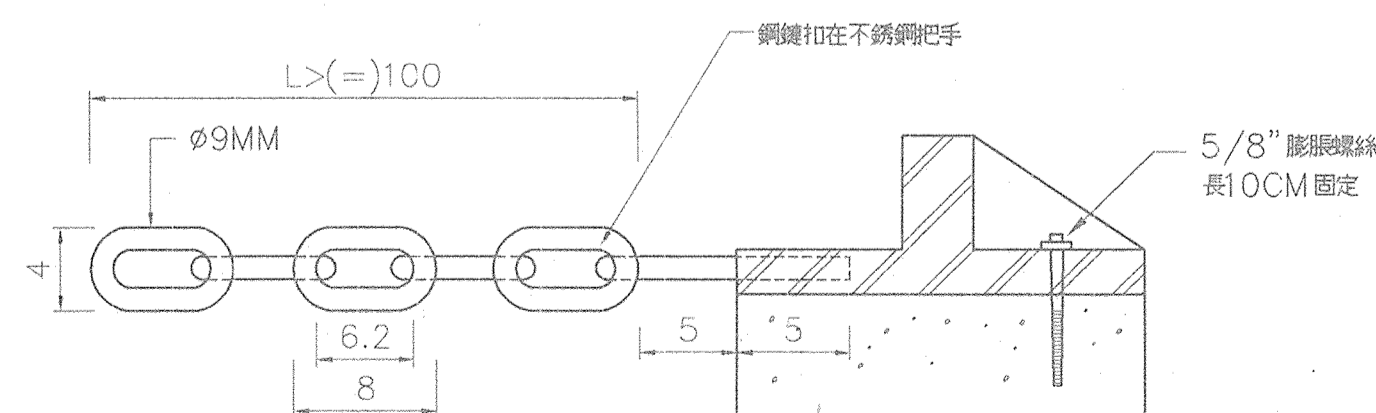

不銹鋼鏈詳圖  
S=1:4

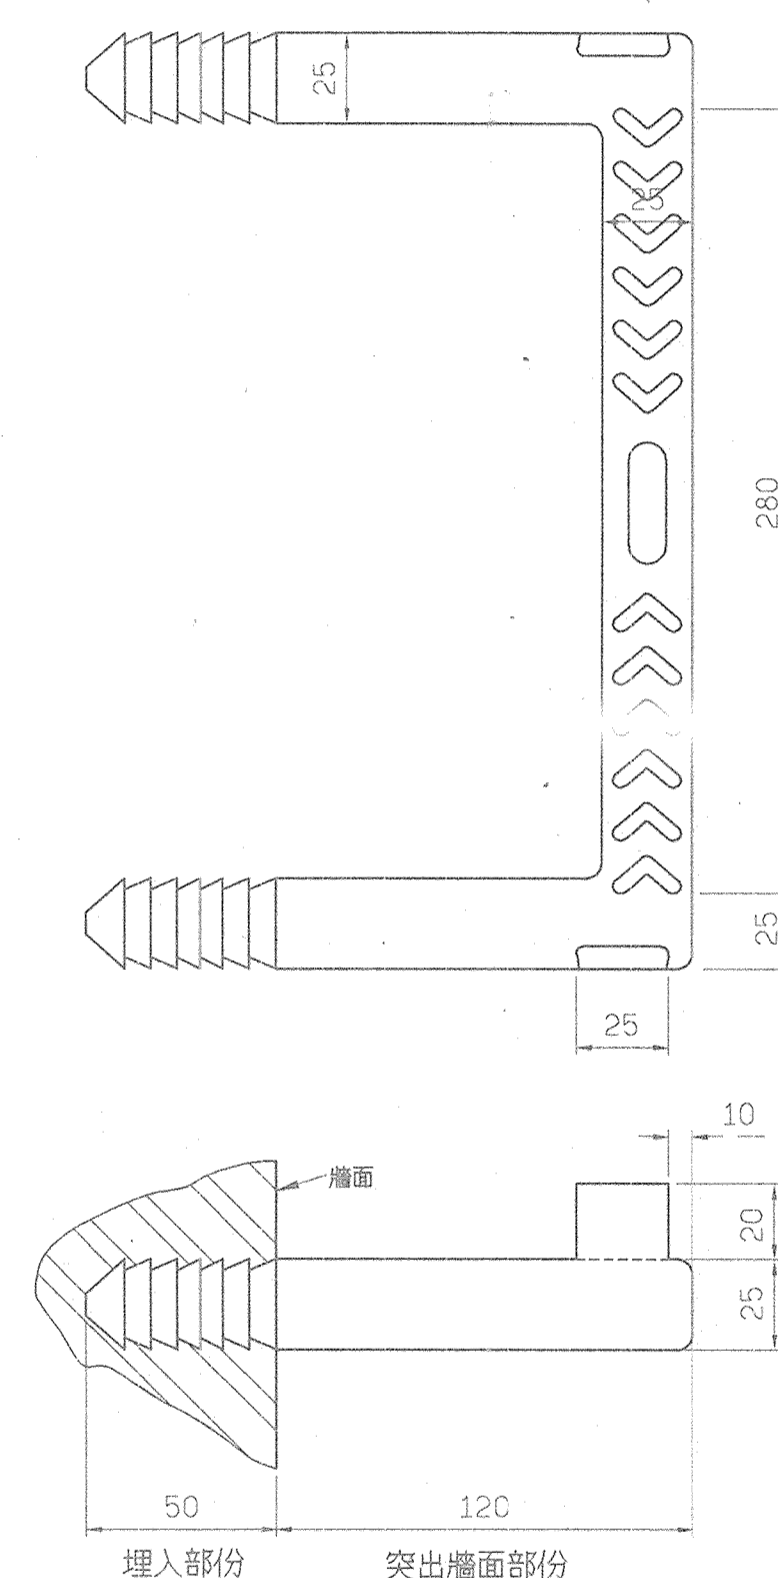


塑膠包覆不銹鋼踏步圖  
(單位: mm)

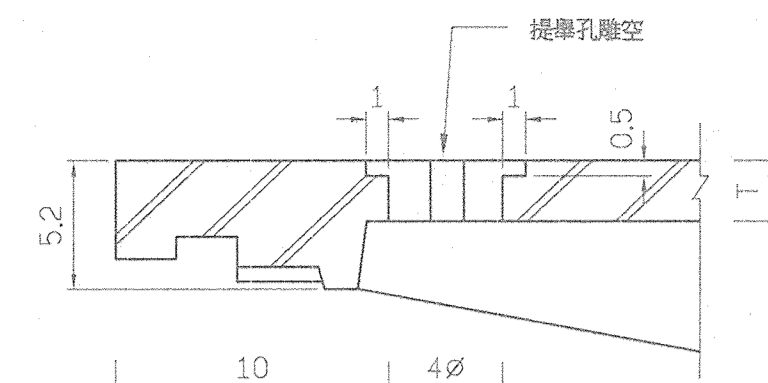


A~A剖面圖


人孔蓋提舉孔詳圖  
N.T.S.

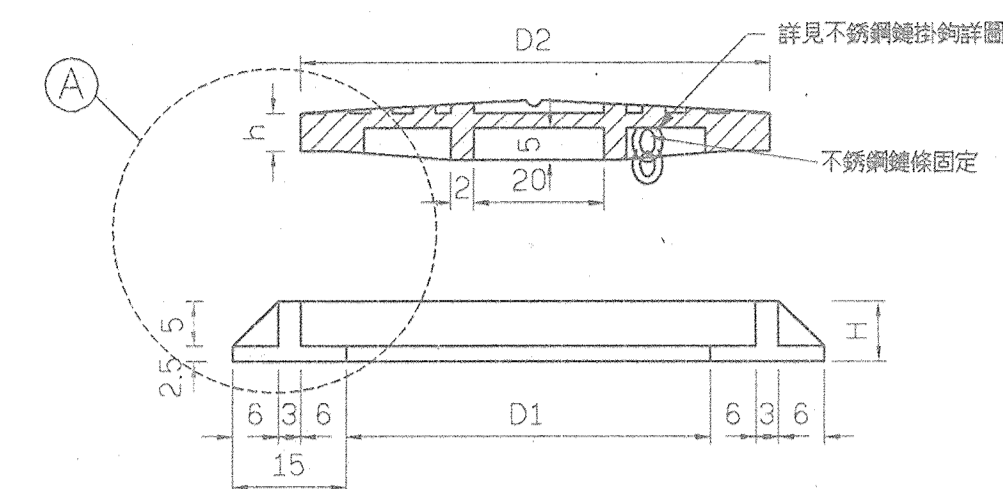


人孔框蓋剖面圖  
N.T.S.

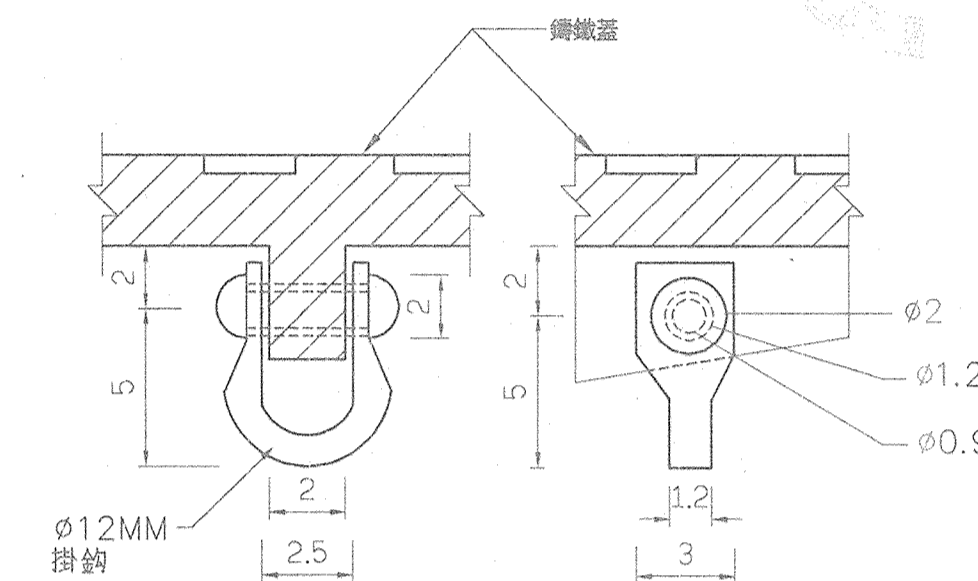

不銹鋼鏈掛鉤詳圖

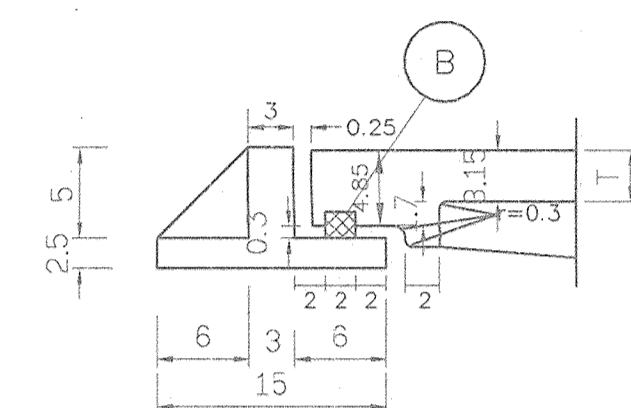


A 細部圖  
N.T.S.

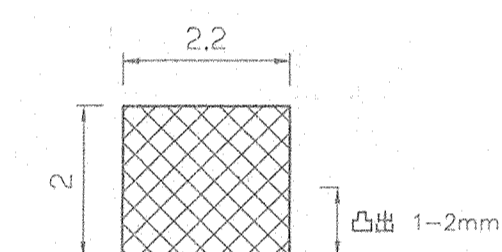

B 橡膠圈剖面圖  
N.T.S.

項目	人孔框蓋尺寸及重量表					備註
	型式	D1	D2	H	h	重量(kg)
Ø600mm		60	71.5	7.5	4.25	2195.75

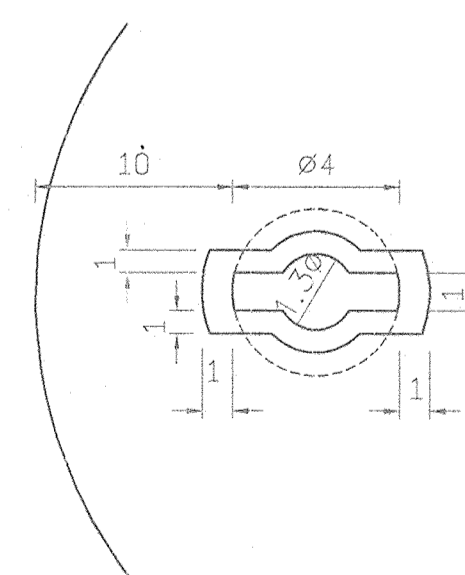

人孔蓋提舉孔平面圖  
N.T.S.

- 附註: 1. 人孔框蓋須將內外面清刷乾淨, 使用符合 CNS 2324 工業用瀝青以烤漆方式塗飾或須使用精製柏油加入樹脂塗料(特別適用於常溫塗飾乾燥迅速而耐候性良好之塗料)塗飾。  
2. 鑄鐵框蓋須為球狀石墨, 鑄鐵製品, 抗張強度不得少於 6000kg/cm<sup>2</sup>。  
3. 人孔蓋應有半徑 R=8m 之上凸弧度。  
4. 除特別註明者外, 單位均為公分。  
5. 有 ● 符號為本工程使用型式。  
6. 陰井蓋背面須加鑄承商公司名稱及製造年月。  
7. 塑膠包覆人孔踏步需依 CNS13206 標準製造及檢驗, 國內檢驗單位若無設備檢驗時, 可由原廠提出合格檢驗報告參辦。

修正 REVISION	日期 DATE	說明 DESCRIPTION	核准 APPROVED BY	繪圖 DRAWN BY	設計 DESIGNED BY	比例尺 SCALE	行政院國軍退除役官兵輔導委員會武陵農場	武陵國民賓館新館興建工程 (第二次變更設計)	圖號 DRAWING NO	張號 SHEET NO	業務號 JOB NO
				吳英芳	鄭惠芳		中央營建技術顧問研究社	人孔框蓋及踏步詳圖	S-04		