


※ 本開挖圖僅供參考,施工廠商於開挖過程中,仍應視基地狀況採取必要防護措施

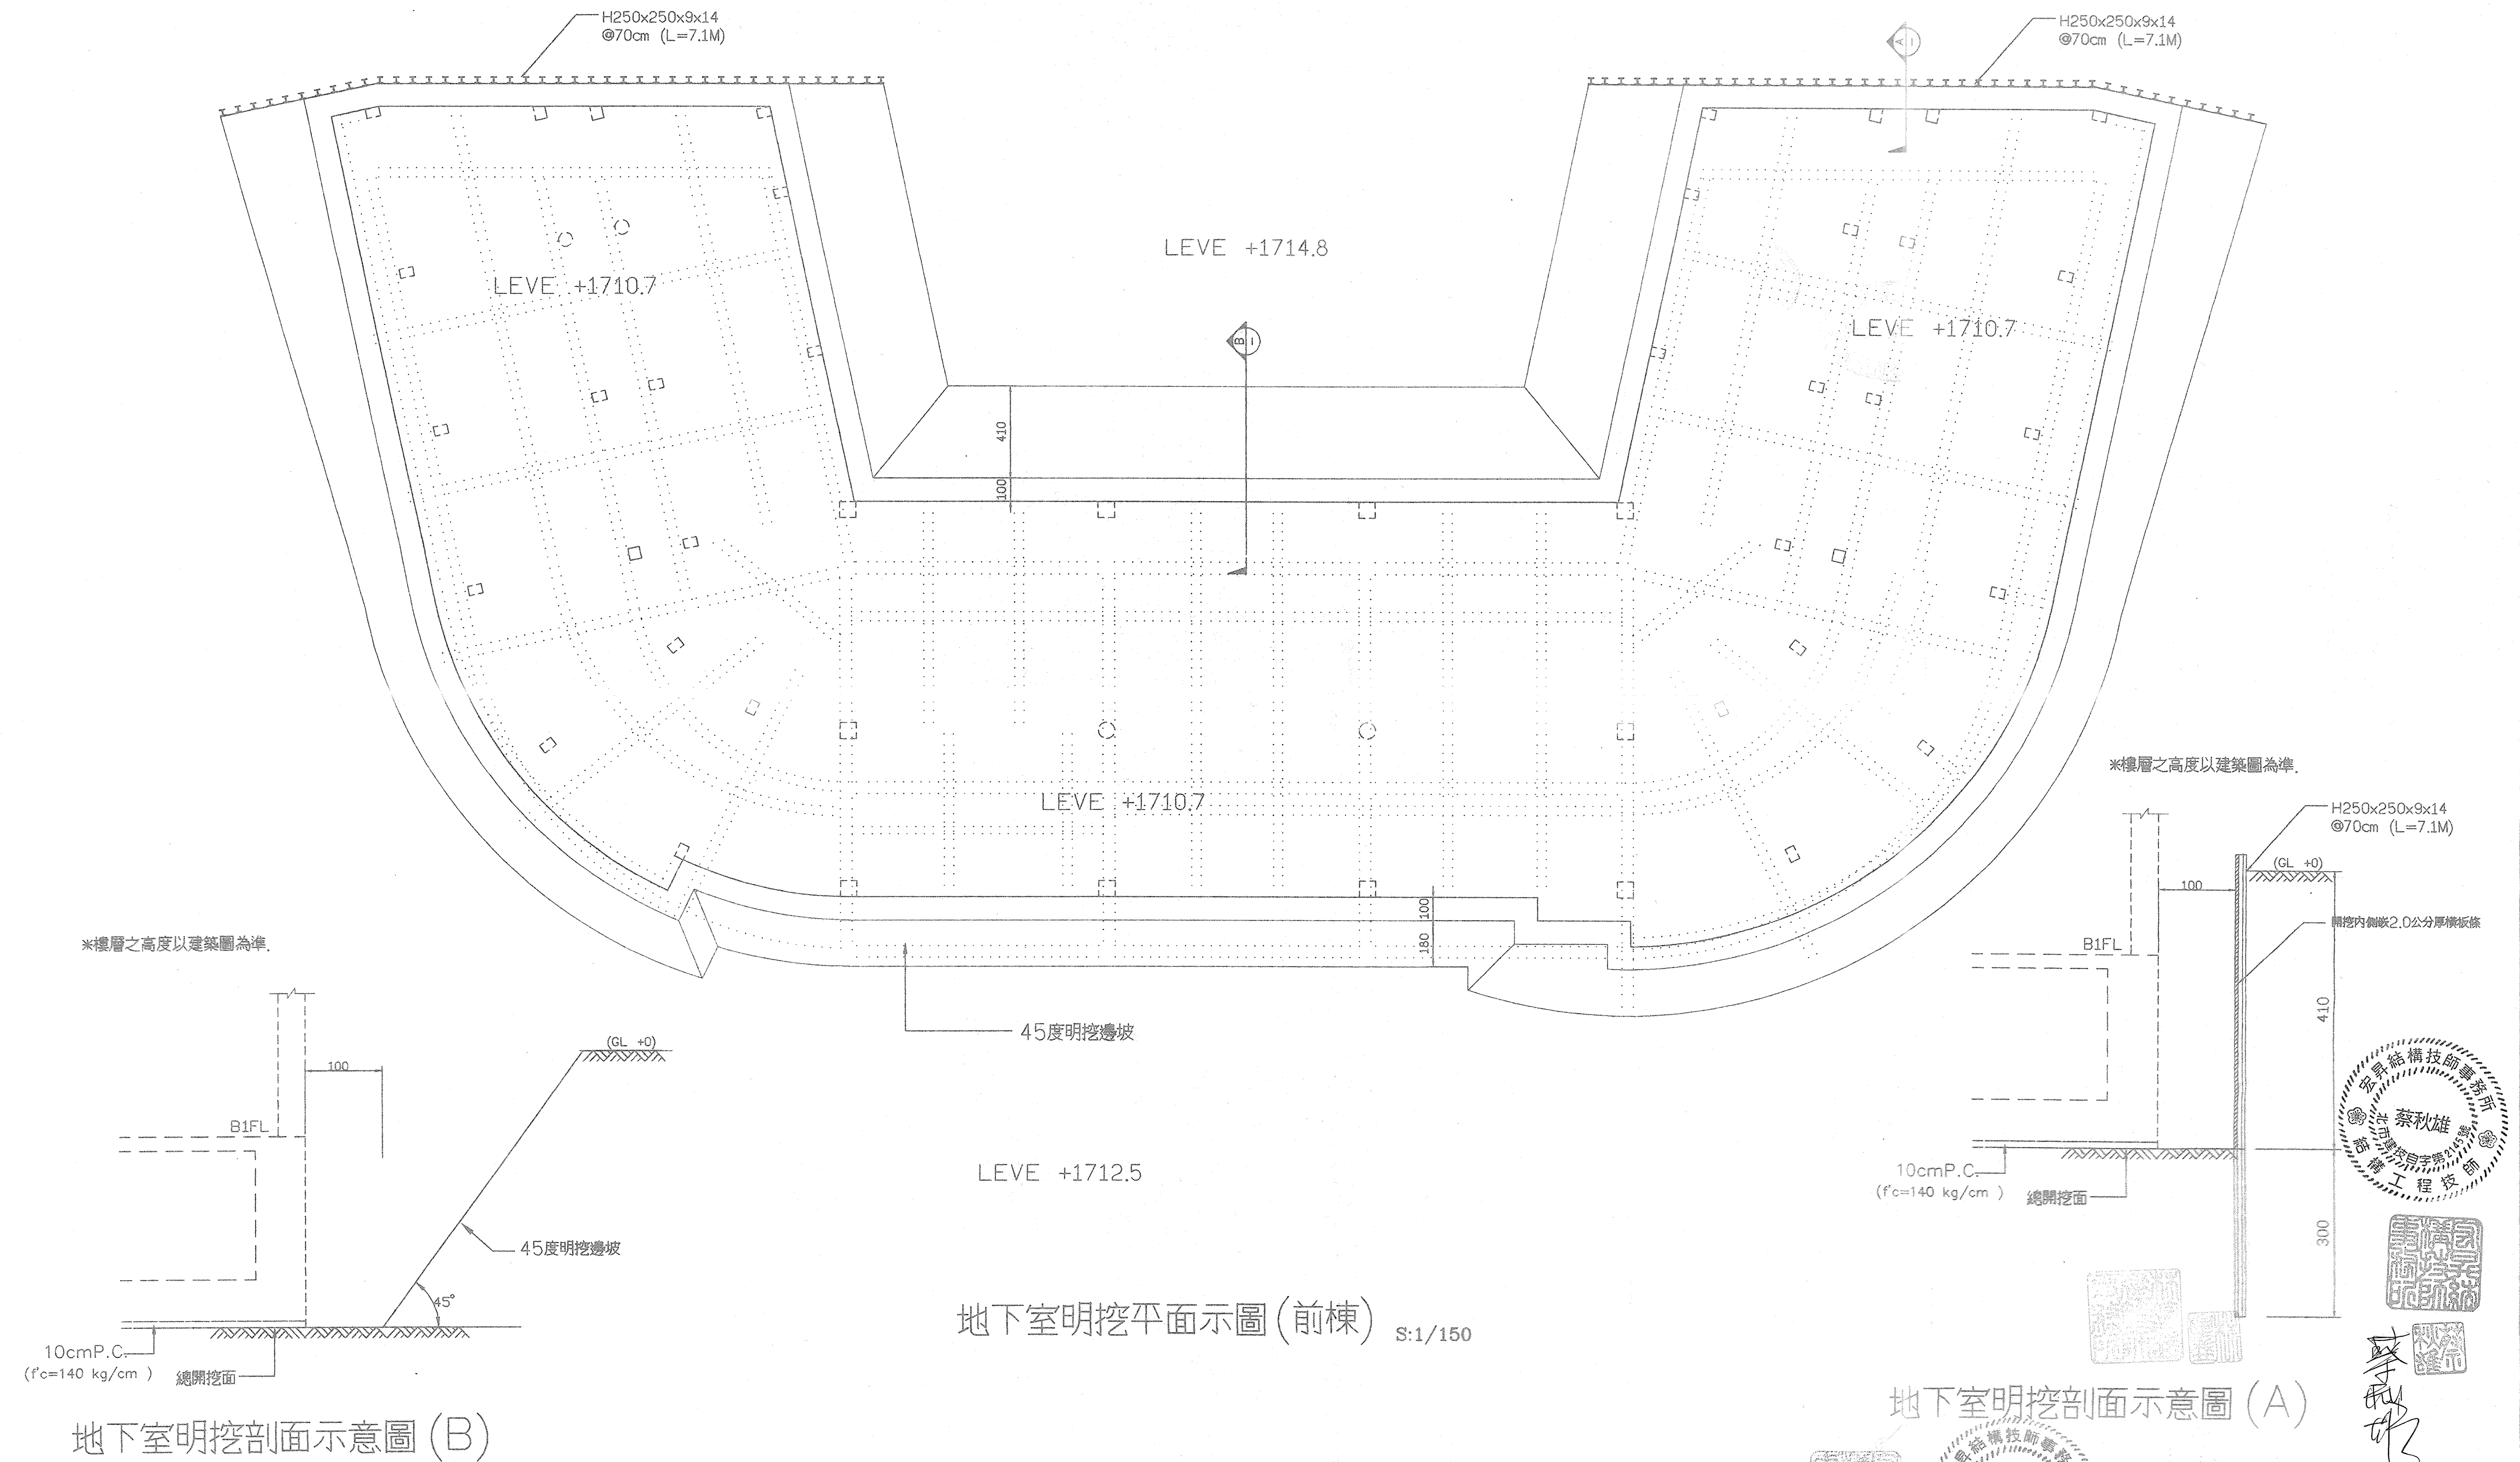

修正 REVISION	日期 DATE	說明 DESCRIPTION	核准 APPROVED BY	繪圖 DRAWN BY	設計 DESIGN BY	比例 SCALE S1/150	行政院國軍退除役官兵輔導委員會武陵農場	工程名稱 PROJECT TITLE	武陵賓館新館興建工程	圖號 DRAWING NO.	S1-1	張號 SHEET NO.	業務號 JOB NO.
				校對 CHECKED BY	核准 APPROVED BY	日期 DATE	財團法人 中央營建技術顧問研究社	圖名 DRAWING NAME	(前棟)地下室明挖圖 (第二次變更設計)				