


後棟電話配線界位圖

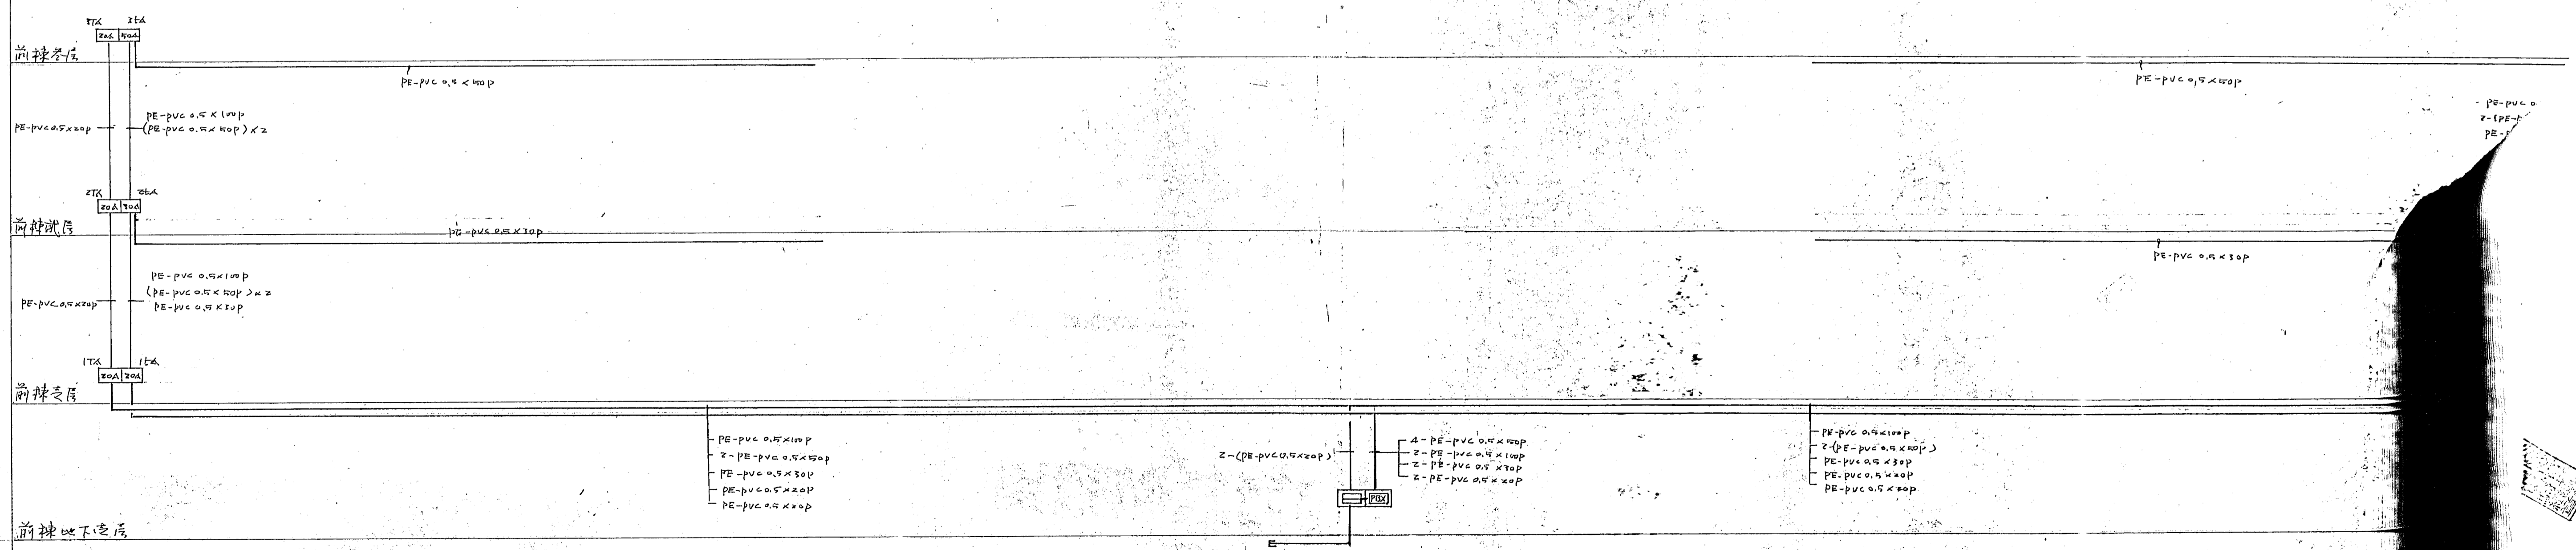

前棟電話配線界位圖

修正 REVISION	日期 DATE	說明 DESCRIPTION	核准 APPROVED BY	繪圖 DRAWN BY	設計 DESIGN BY	比例 SCALE	行政院國軍退除役官兵輔導委員會武陵農場	工程名稱 PROJECT TITLE	武陵賓館新館興建工程
				核對 CHECKED BY	核准 APPROVED BY	日期 DATE	財團法人 中央營建技術顧問研究社	圖名 DRAWING NAME	電話配線界位圖